


pogled spredaj

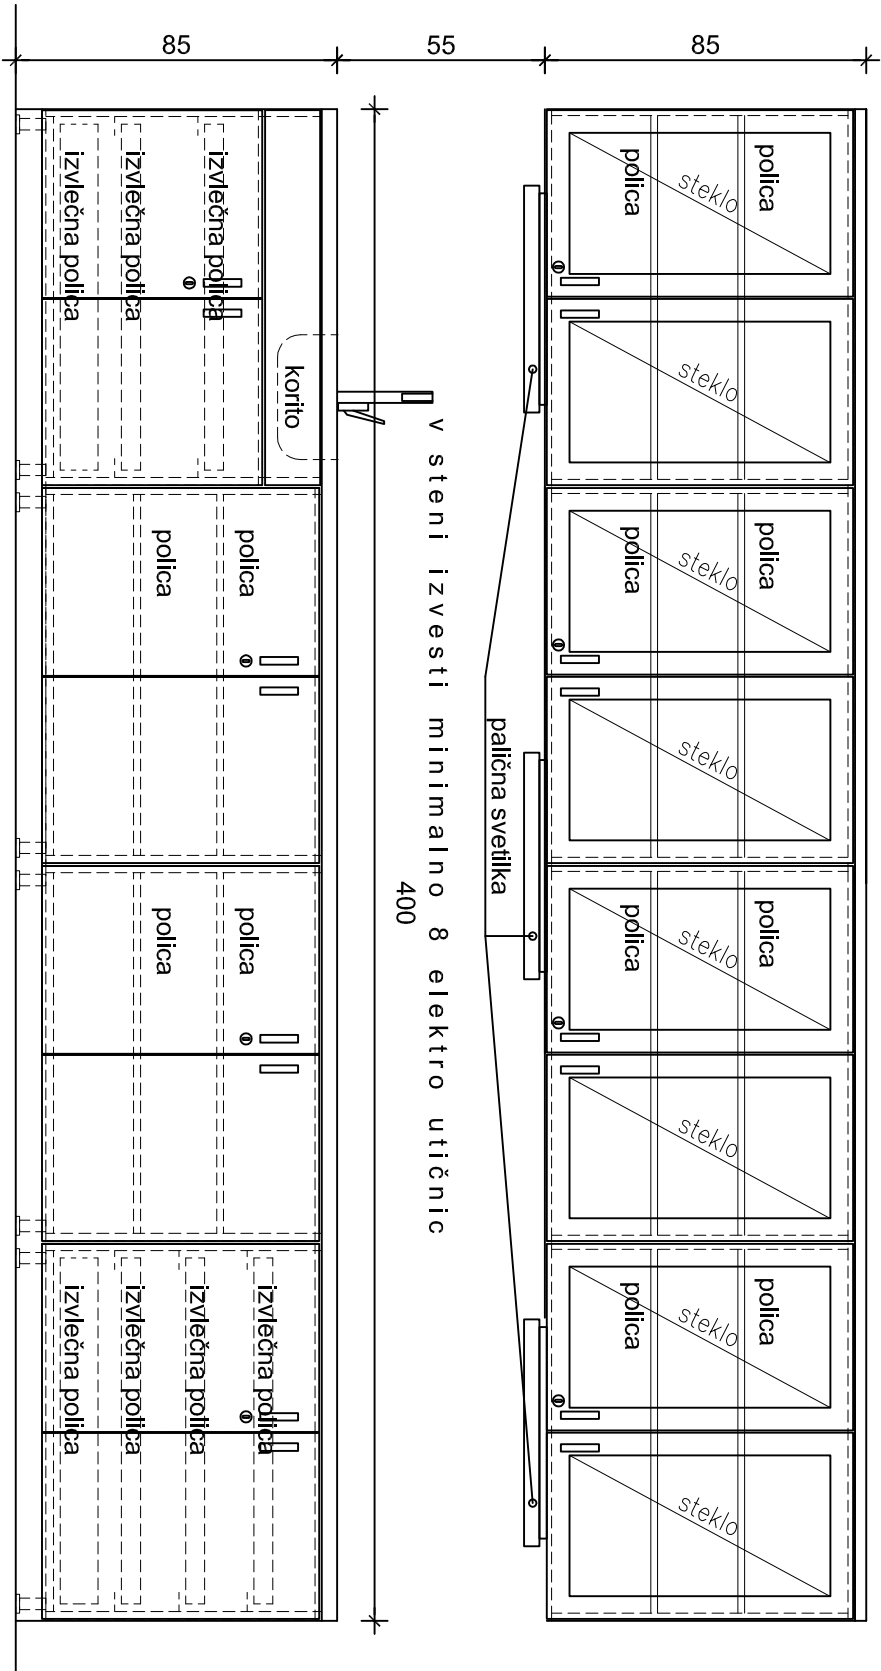

DIMENZIJE OBVEZNO PERVERITI NA OBJEKTU!

		št. podjetja: IZS 1451	
atelje za prostorsko projektiranje jesenice d.o.o. tel.: 0590 58 333 fax.: 04 586 41 70 ateljje@app-jesenice.com		list: 7	
risba: SHEMA OPREME p3 - delovni pult v učilnici fizike		merilo: 1:20	
investitor: Občina Jesenice, Cesta železarjev 6, Jesenice			
objekt: OSNOVNA ŠOLA KOROŠKA BELA			
odg. projektant: Silvija BABUREK, univ.dipl.inž.arh. ZAPS 0896 A			
št. načrta: II/1566-1/07 - OPREMA	št. projekta: II/1566-1/07		
načrt: OPREMA	faza: PZI	datum: maj 2014	