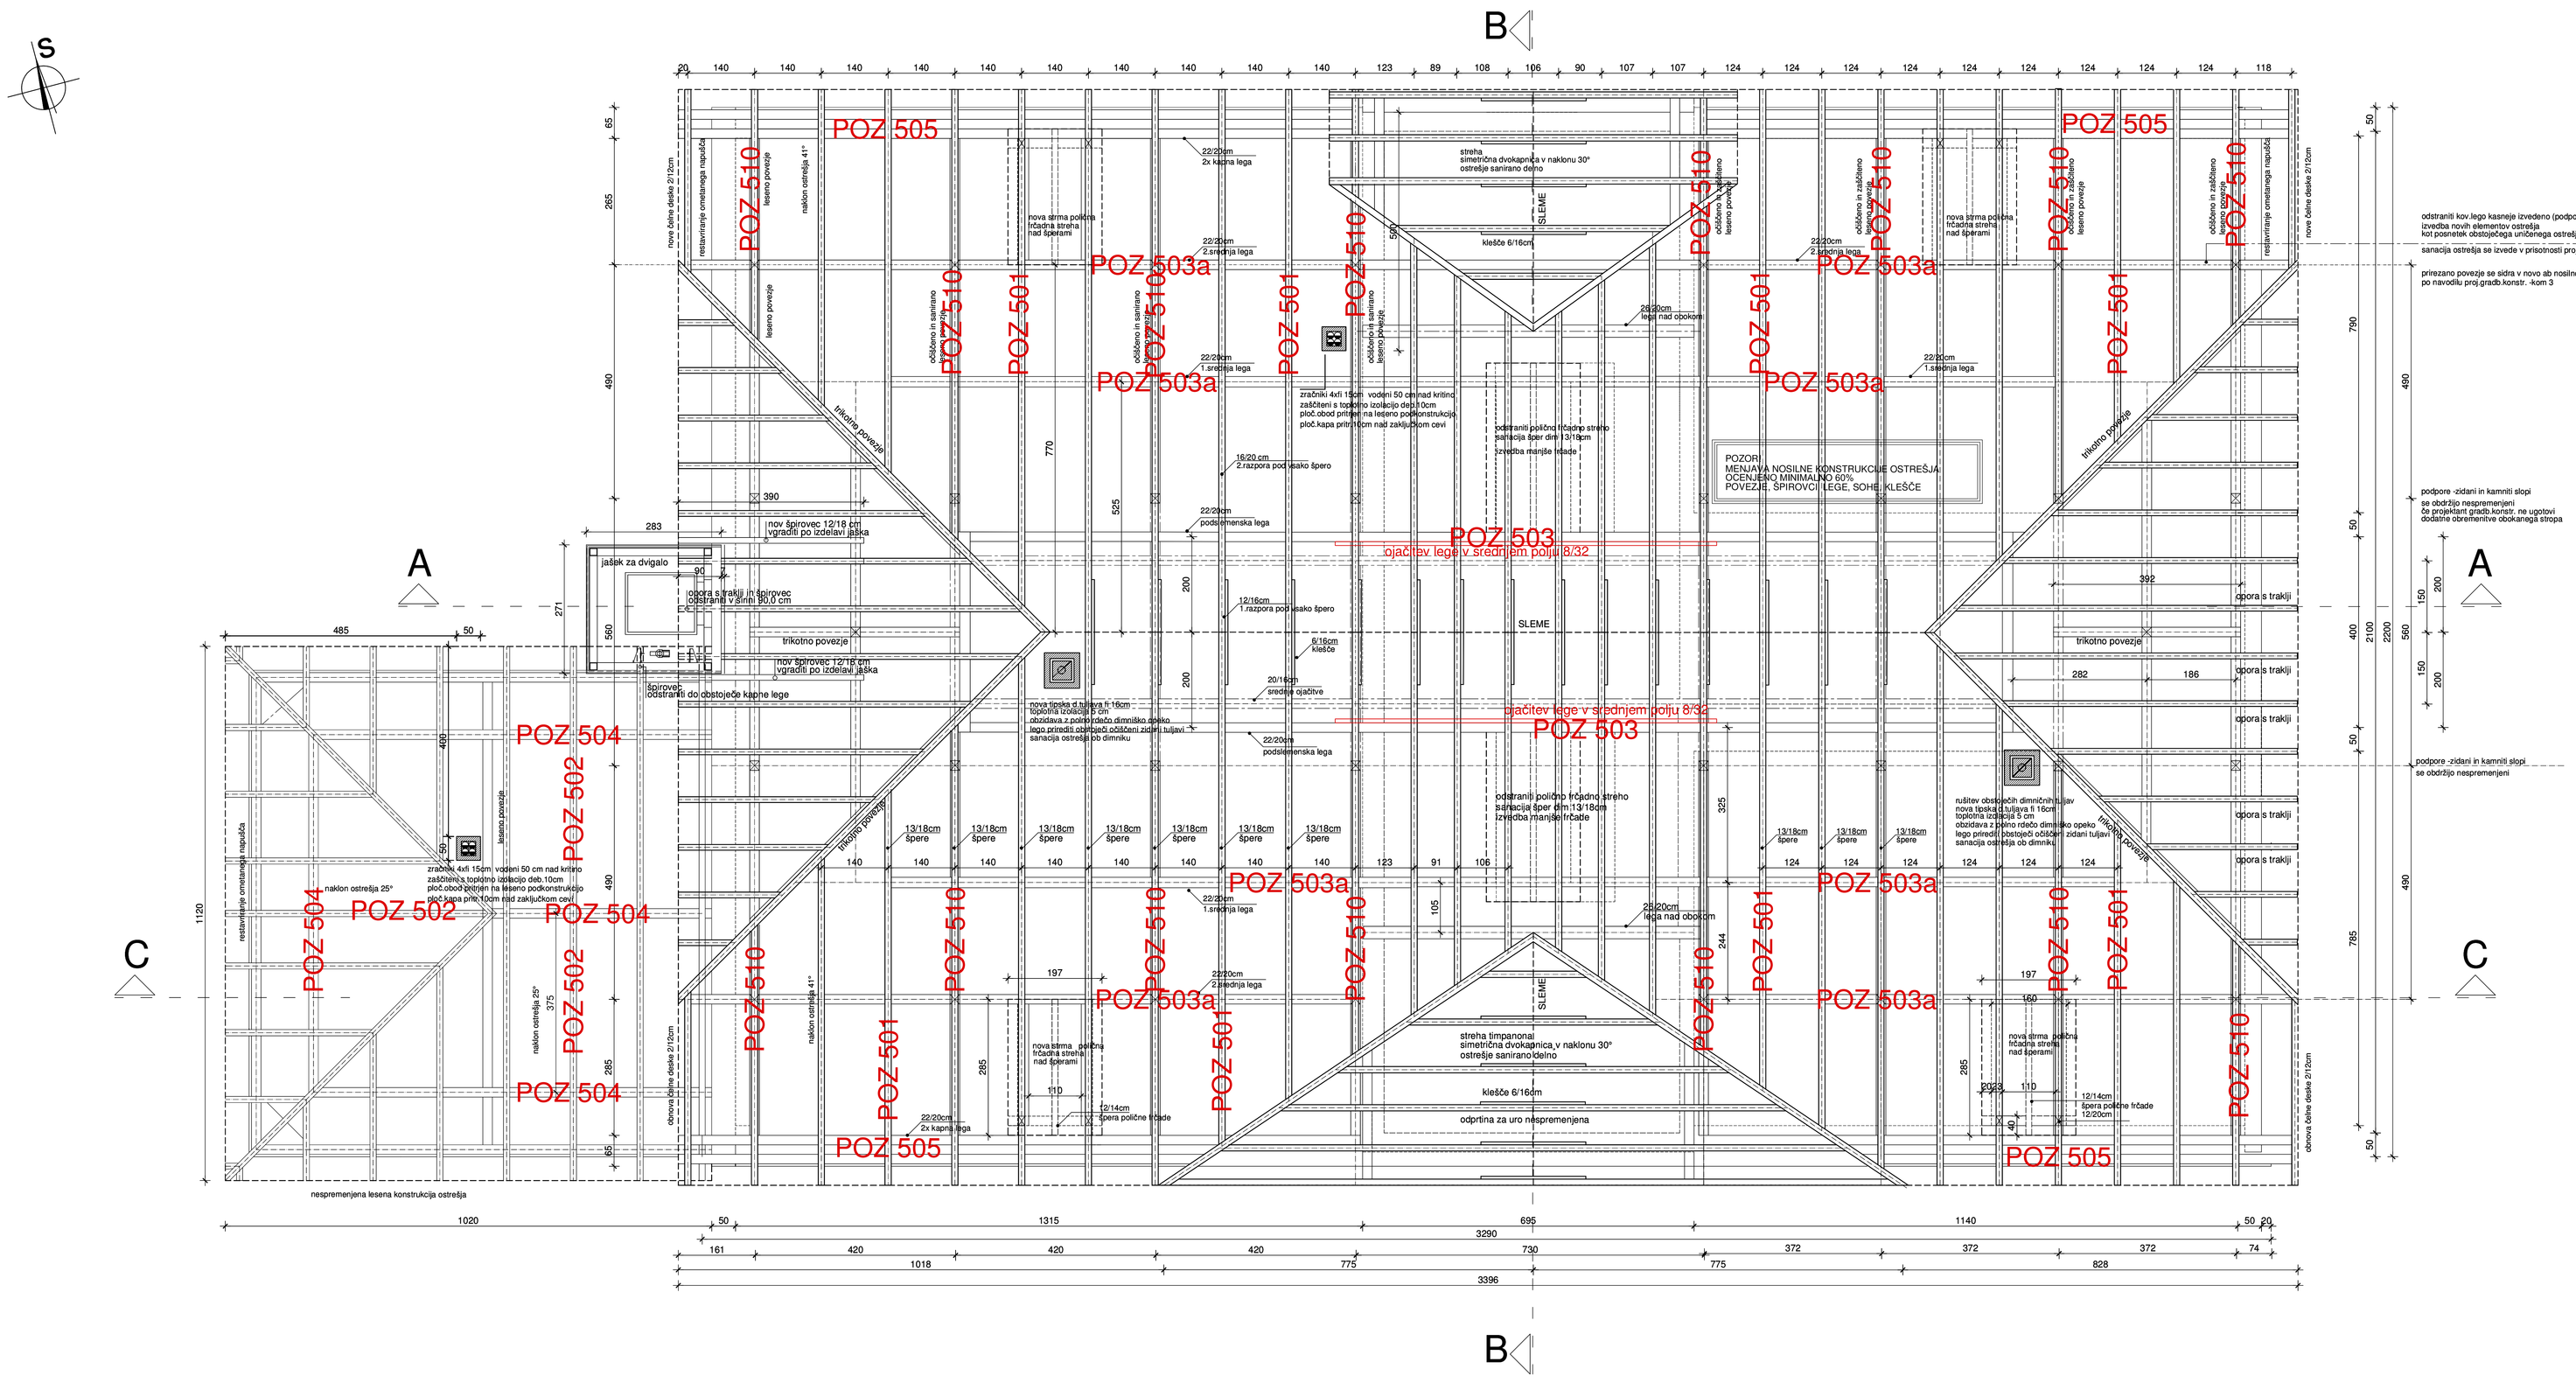

OPOMBA:

ostrešje nad novo in sanirano obstoječo frčado
opirati na obstoječe sanirane špere vsl 13/18cm
in izvesti v naklonu več kot 30°
pričetek zaloma strešine določi na mestu

pri sanaciji ostrešja paziti
da se ne poškoduje ometano oblikovanje napušča
restavriranje napušča povzema obstoječe oblikovanje
paziti na prisotnost lesne gobe v ostrešju
strešina nad novo in sanirano obstoječo frčado
in nad timpanonom naj dosega naklon najmanj 30°
ker je želena kritina rdeči opečni bobrovec
če ni dosežen zahtevani naklon
se za kritino uporabi ravna eloksirana pločevina širine 60cm

OPOMBA ODGOVORNE KONZERVATORKE:
- vsa dela se izvajajo ob strokovnem nadzoru odgovorne konzervatorke

Izvajalec del pred pričetkom del preveri obstoječe dimenzije
V primeru, da v načrtu predlagane rešitve niso v skladu z dobro prakso posameznе izvajalske stroke, zakonodajo ali standardi, ozioroma v primeru napak v načrtu, je izvajalec del dolžan projektanta na to opozoriti in v soglasju s projektantom prilagoditi izvedbo.

atelje
d.o.o.
arhitektonsko
projektantska
jesenice d.o.o.
Pod gozdom 2
tel.: 04 583 30 30 fax.: 04 586 41 70
atelje@azp-jesenice.com

št. projekta: IZS 1451

list: 4

risba: POZICIJSKI NAČRT OSTREŠJA — merilo: 1:50

naročnik: OBČINA JESENICE, C. Železarjev 6, Jesenice
objekt: RUARDOVA GRAŠČINA NA STARI SAVI

odg. vodja projekta: Jože Krivc gr. teh. ZAPS 9092
odg projektant: Diana Fonda, univ.dipl.inž.gradb. IZS G-1419

št. proj.: II/1302-1/04	št. načrta: II/1906-1/17-GK
projekt: GRADBENA KONSTR. faza: PZI - NOVELACIJA	datum: JULIJ 2017