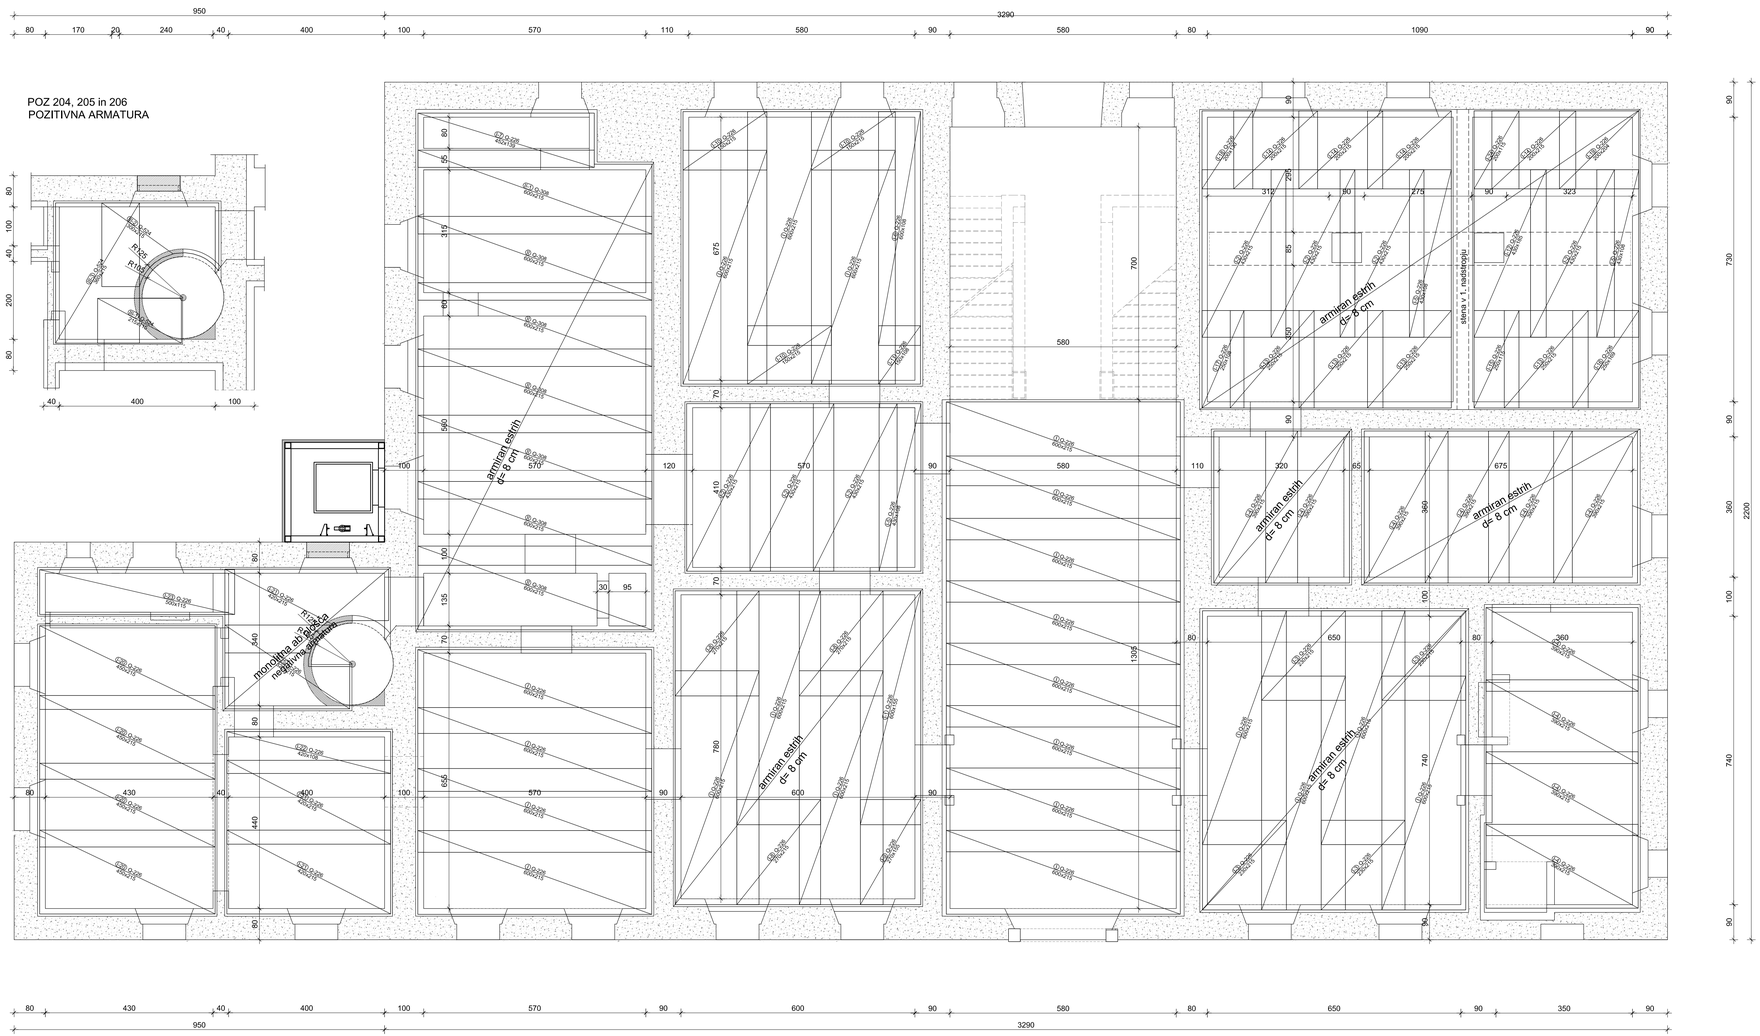

Mreže - specifikacija					
Pozicija	Oznaka mreže	B [cm]	L [cm]	n	Skupna teža [kg]
plošča nad pritličjem (1 kos)					
I	Q-226	215	600	22	1002.1
I-1	Q-226	155	600	1	32.8
I-2	Q-226	215	430	7	228.5
I-3	Q-226	215	230	4	69.8
I-4	Q-226	215	390	10	296.1
I-5	Q-226	108	430	3	49.0
I-6	Q-226	108	600	1	22.8
I-7	Q-226	139	452	1	22.2
I-8	Q-226	215	270	3	61.4
I-9	Q-226	155	270	1	14.8
I-10	Q-226	215	150	3	34.2
I-11	Q-226	108	150	1	5.7
I-12	Q-226	185	430	1	28.1
I-13	Q-226	215	250	4	75.9
I-14	Q-226	215	200	4	60.7
I-15	Q-226	115	250	1	10.2
I-16	Q-226	169	250	1	15.0
I-17	Q-226	108	250	1	9.5
I-18	Q-226	130	200	1	9.2
I-19	Q-226	204	200	1	14.4
I-20	Q-226	215	450	4	136.6
I-21	Q-226	215	420	3	95.7
I-22	Q-226	108	420	1	15.9
I-23	Q-226	115	500	1	20.3
I-24	Q-226	115	200	1	8.1
I-25	Q-226	215	320	1	24.3
II	Q-308	215	600	6	371.8
II-1	Q-308	215	600	1	62.0
III-1	Q-524	115	215	1	20.8
III-2	Q-524	215	300	1	54.3
III-3	Q-524	215	360	1	65.2
skupaj					2937.3

ateljeje
za
projektno
projektiranje
jesenice d.o.o.
Pod gozdom 2
tel.: 04 583 30 30 fax.: 04 586 41 70
ateljej@ateje-jesenice.com

št. projekta: IZS 1451

list: 8

risba: ARMATURNI NAČRT PLOŠČE NAD NAD PRITLIČJEM - NEGATIVNA ARMATURA

merilo: 1:50

naročnik:	OBČINA JESENICE, C. Železarjev 6, Jesenice
objekt:	RUARDOVA GRAŠČINA NA STARI SAVI
odg. vodja projekta:	Jože Krivc gr. teh. ZAPS 9092
odg projektant:	Diana Fonda, univ.dipl.inž.gradb. IZS G-1419
št. proj.: II/1302-1/04	št. načrta: II/1906-1/17-GK
projekt: GRADBENA KONSTR. faza: PZI - NOVELACIJA	datum: JULIJ 2017

MATERIALI:

BETONSKE KONSTRUKCIJE C25/30, zaščitna plast betona min. 2,5 cm

ARMATURA BSt 500S