


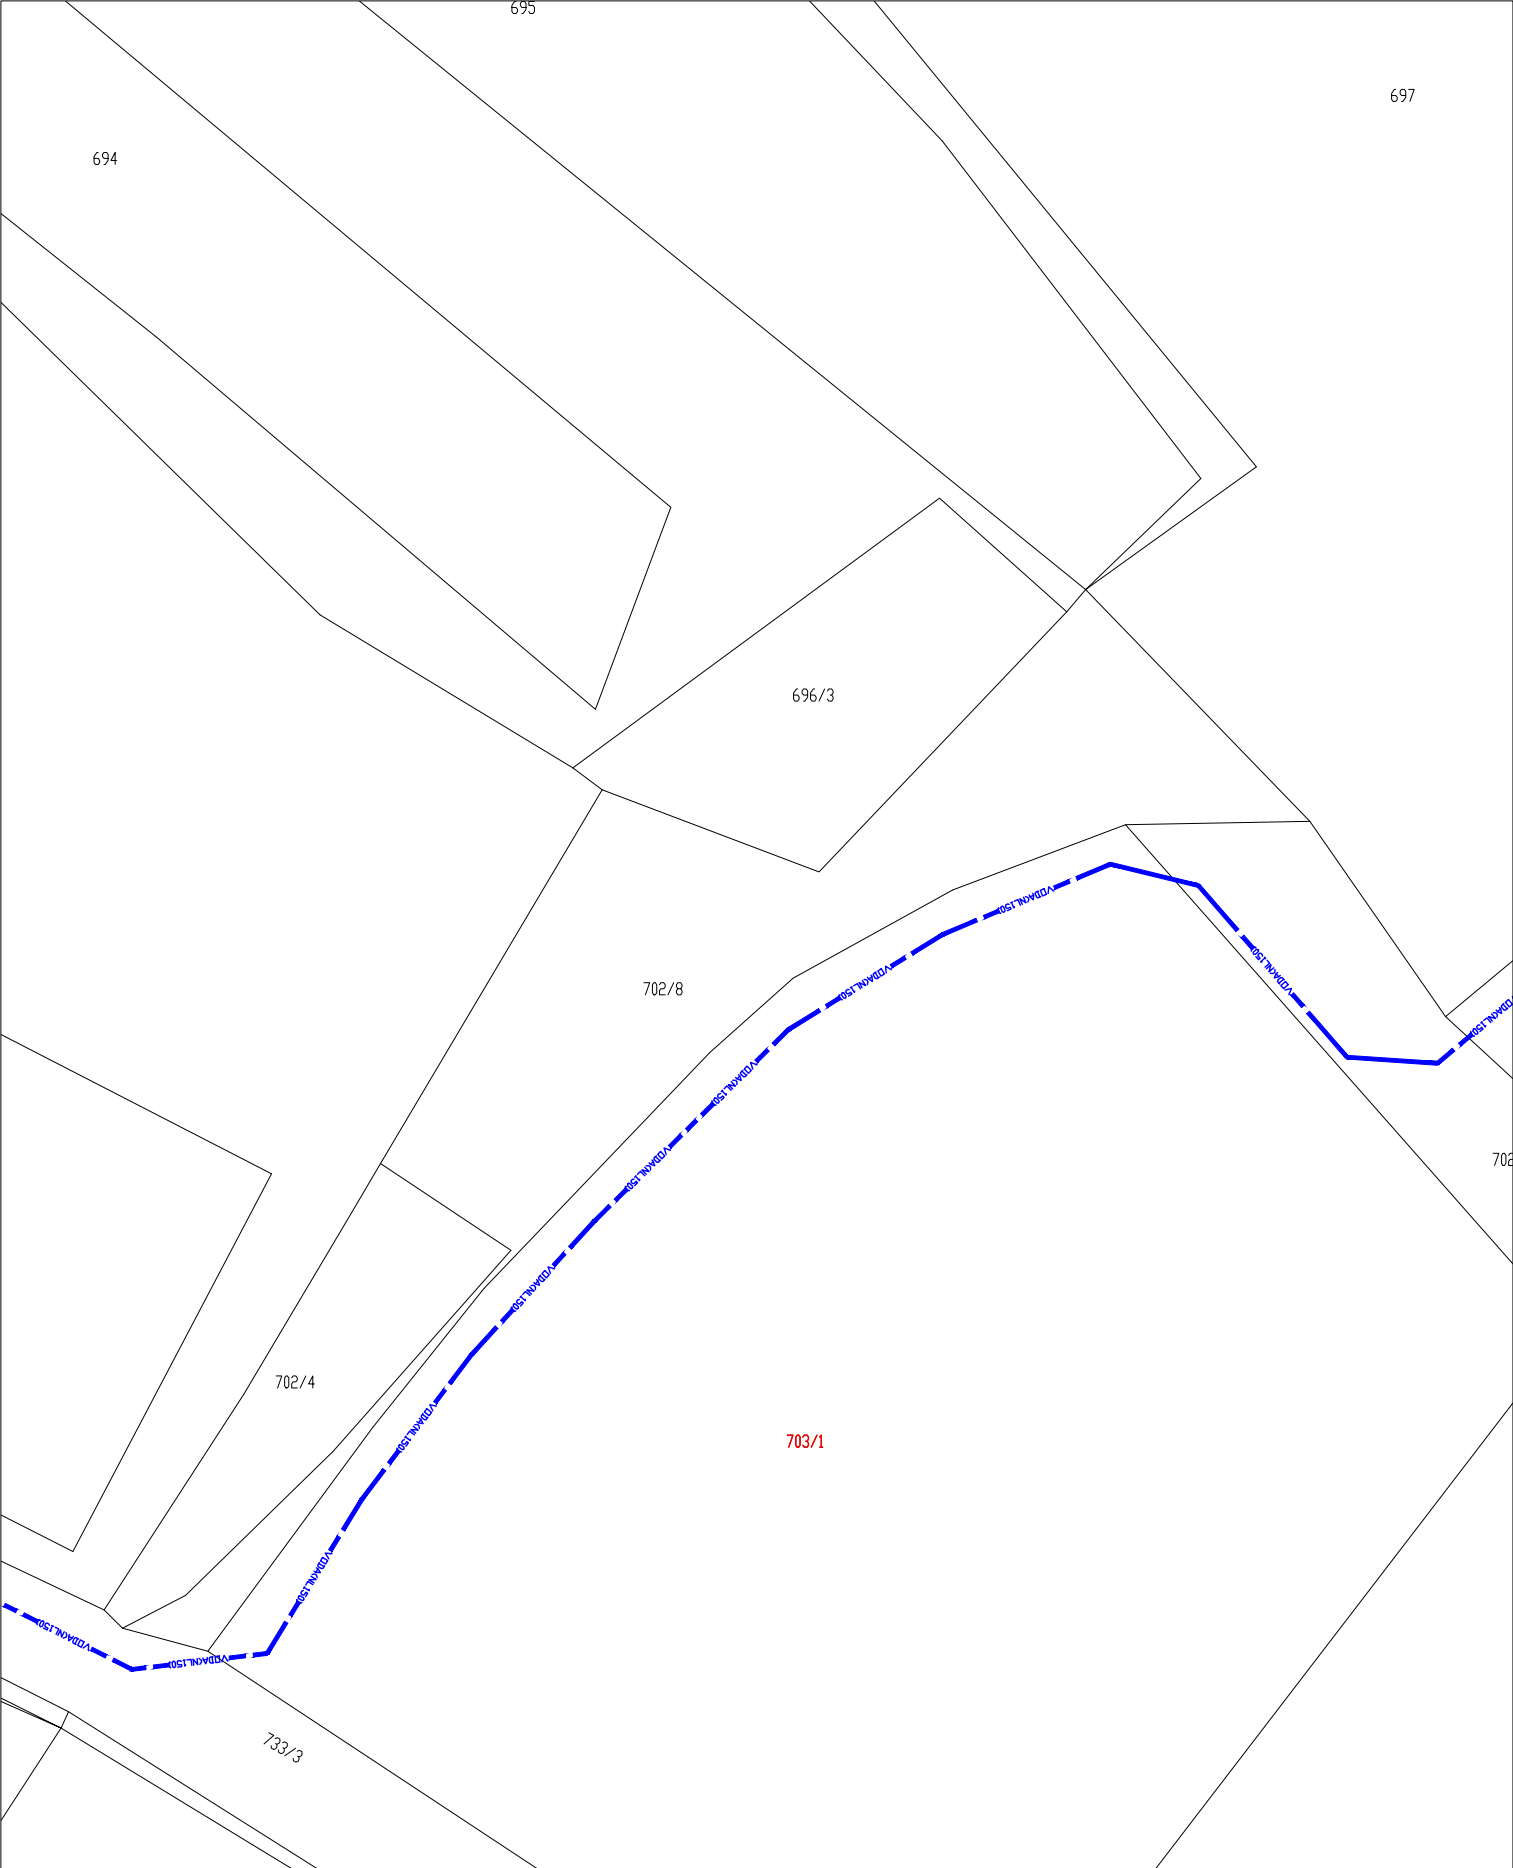

|                                                     |   |
|-----------------------------------------------------|---|
| Parcela in k.o.: 703/1 k.o. 2176 Blejska Dobrava    |   |
| Dolžina fekalnega kanala na zemljišču: 0.0m         |   |
| Dolžina meteornega kanala na zemljišču: 0.0m        |   |
| Dolžina vodovoda na zemljišču: 86.0m                |   |
| Dolžina elektropriključnega kabla na zemljišču: 0.0 |   |
| Investitor:                                         | Občina Jesenice, Cesta Železarjev 6, Jesenice                                                              |
| Naziv objekta                                       | Posodobitev javne kanalizacije in vodovoda v naselju Blejska Dobrava v občini Jesenice (južni del naselja) |
| Naslov risbe                                        | KATASTRSKA SITUACIJA - izsek                                                                               |

|                |               |
|----------------|---------------|
| Merilo:        | 1:500         |
| faza projekta: | DGD           |
| št. projekta:  | E-246         |
| datum:         | december 2025 |

www.pnce.si