


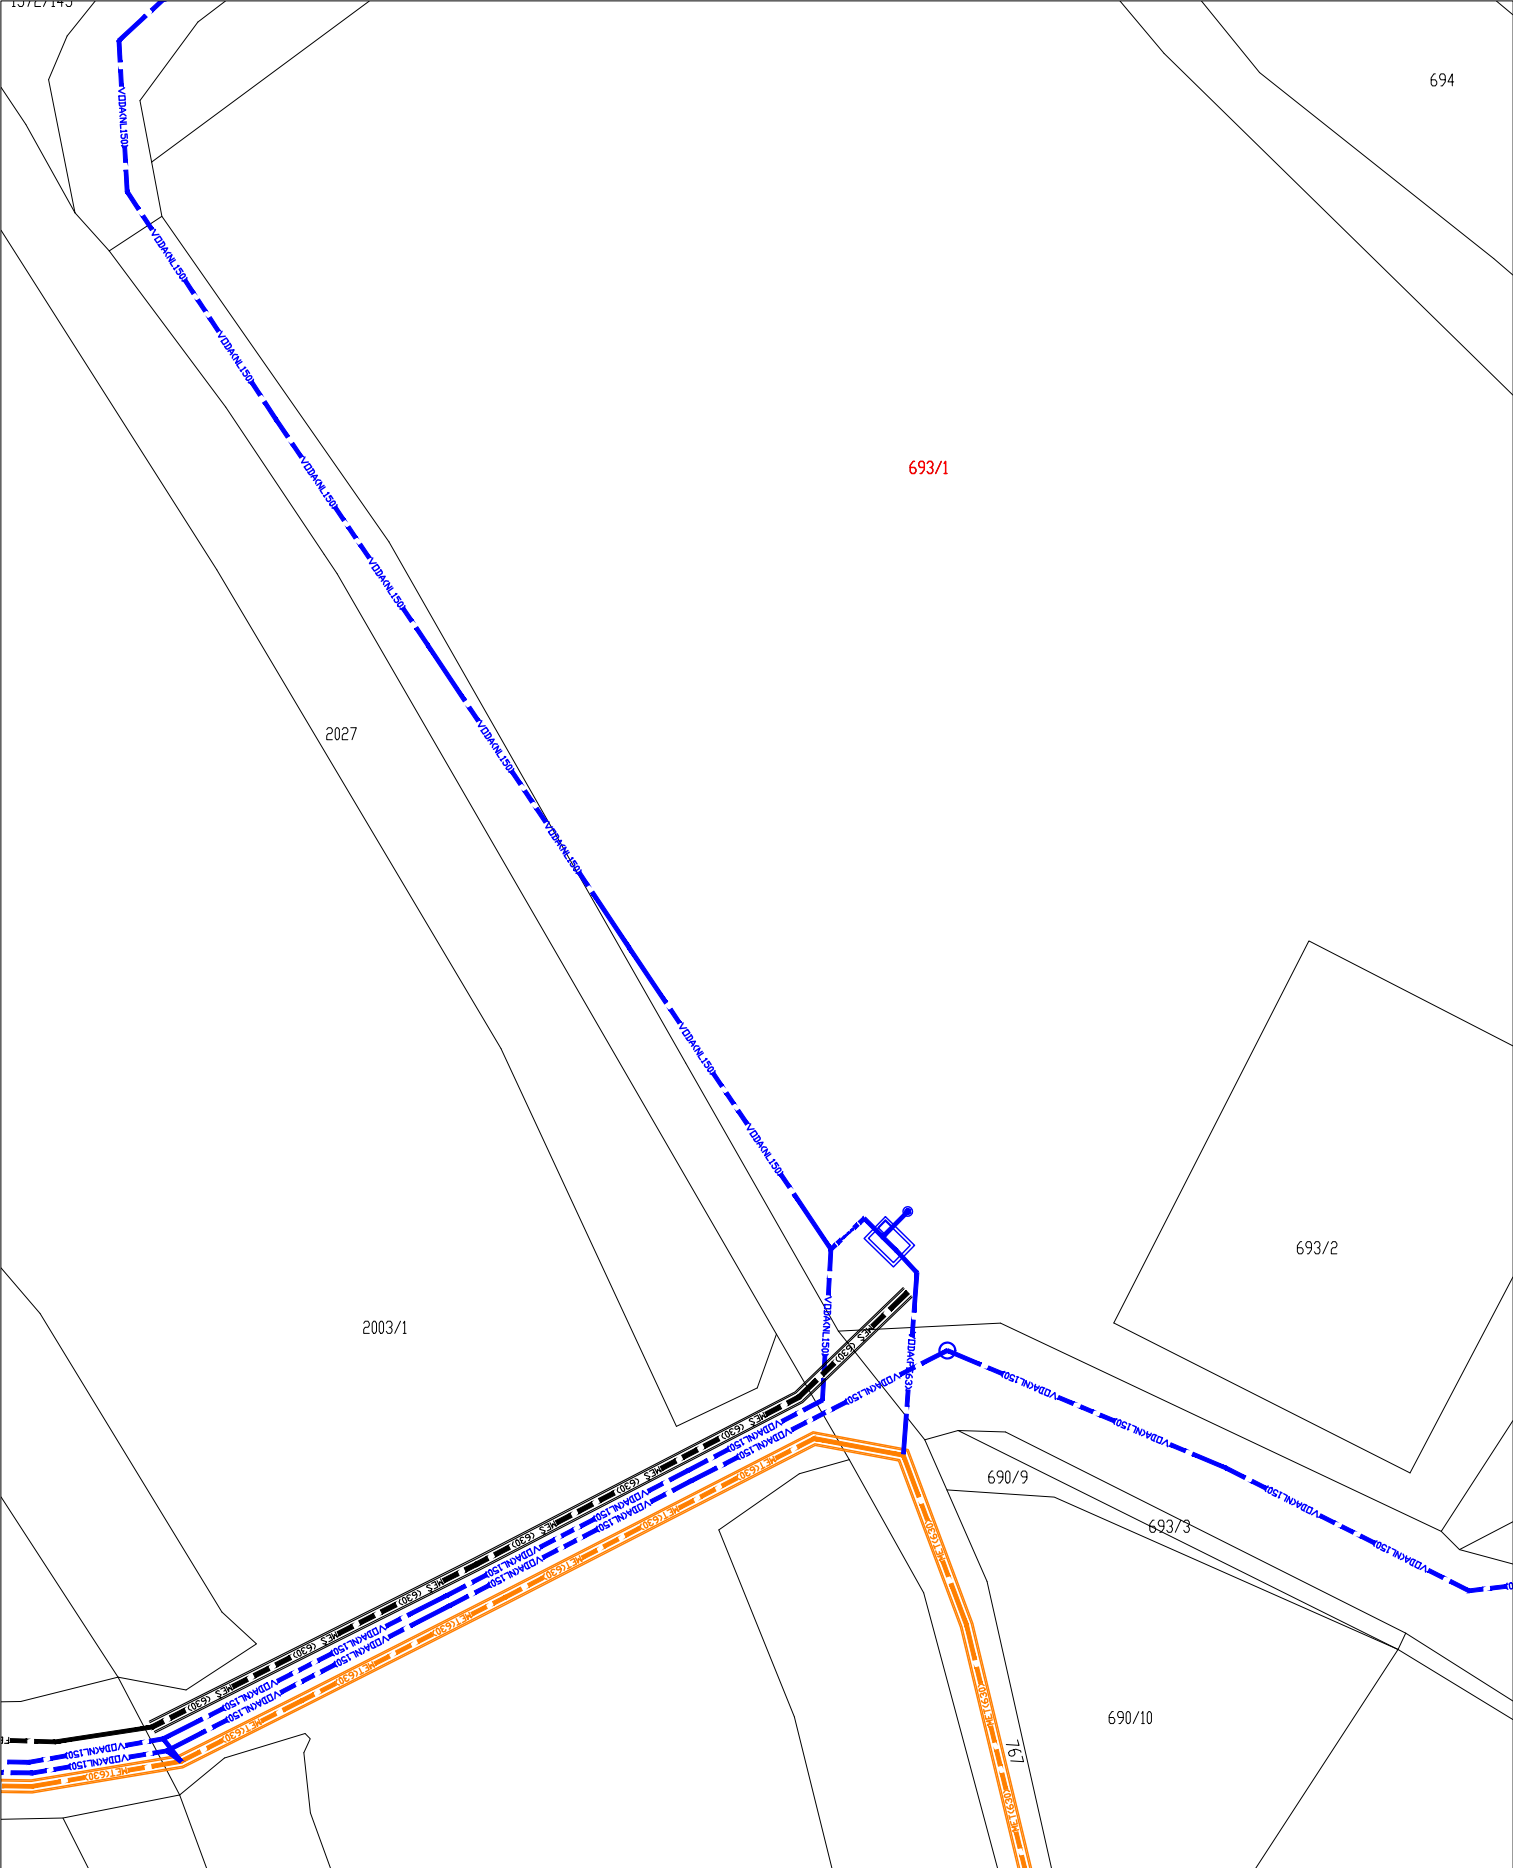

Parcela in k.o.: 693/1 k.o. 2176 Blejska Dobrava	
Dolžina mešanega kanala na zemljišču: 4.0m	
Dolžina meteornega kanala na zemljišču: 0.0m	
Dolžina vodovoda na zemljišču: 36+12=48.0m + jašek 6,0m2 + hidrant	
Dolžina elektropriključnega kabla na zemljišču: 0.0	
Investitor:	Občina Jesenice, Cesta Železarjev 6, Jesenice
Naziv objekta	Posodobitev javne kanalizacije in vodovoda v naselju Blejska Dobrava v občini Jesenice (južni del naselja)
Naslov risbe	KATASTRSKA SITUACIJA - izsek

Merilo: 1:500

faza projekta: DGD

št. projekta: E-246

datum: december 2025

www.pnce.si