


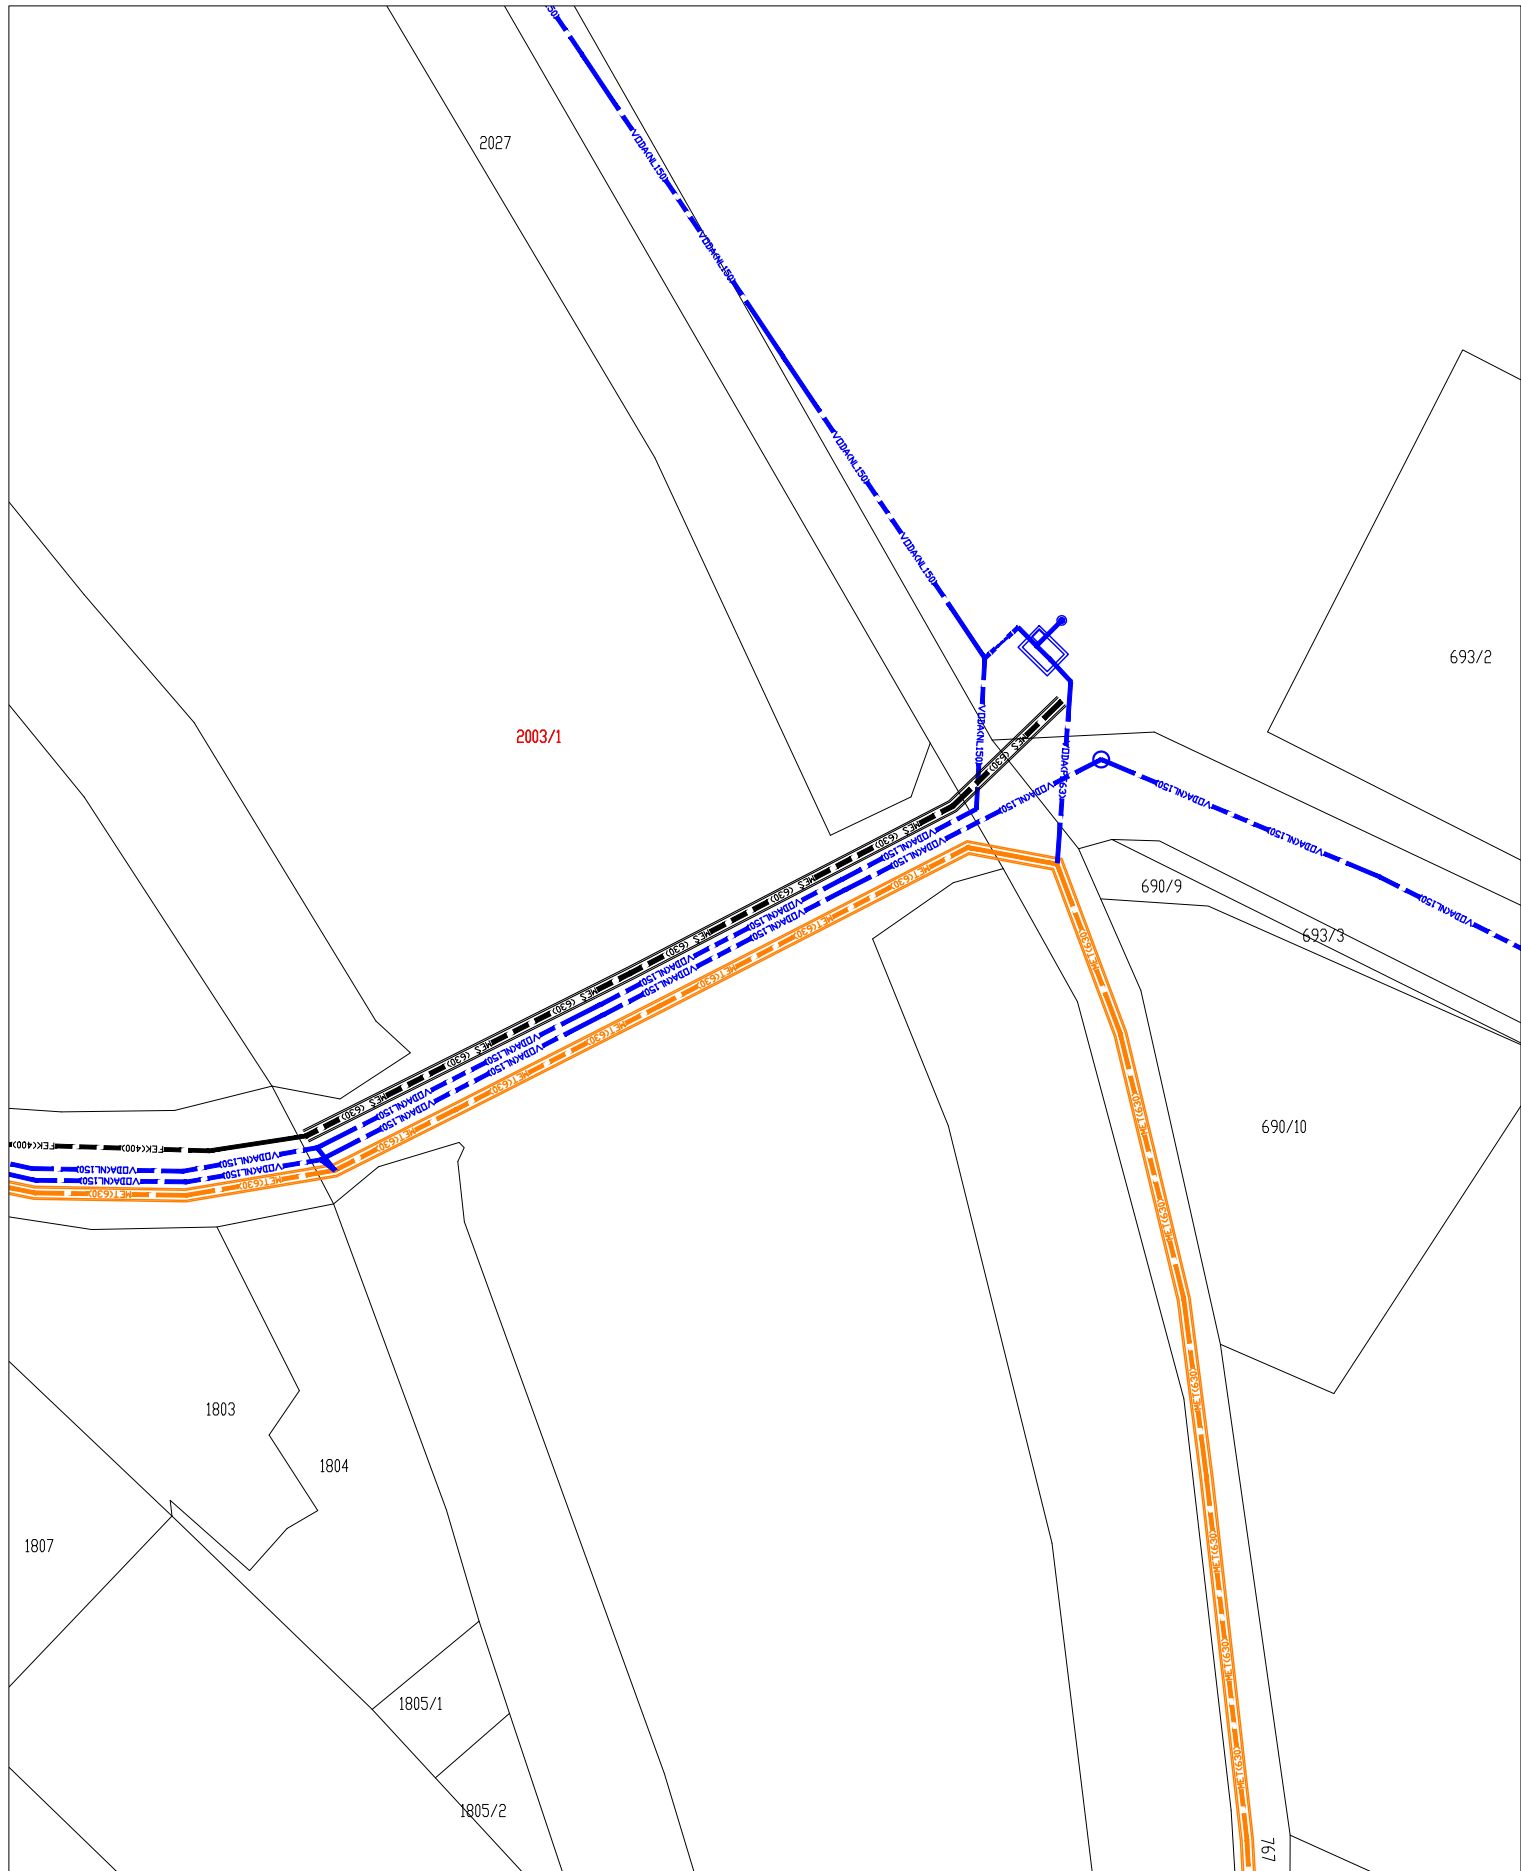

Parcela in k.o.: 2003/1 k.o. 2176 Blejska Dobrava

Dolžina fekalnega kanala na zemljišču: 50.0m

Dolžina meteornega kanala na zemljišču: 50.0m

Dolžina vodovoda na zemljišču: 50+50=100.0m

Dolžina elektropriključnega kabla na zemljišču: 0.0

Investitor: Občina Jesenice, Cesta Železarjev 6, Jesenice

Naziv objekta Posodobitev javne kanalizacije in vodovoda
v naselju Blejska Dobrava v občini Jesenice (južni del naselja)

Naslov risbe KATASTRSKA SITUACIJA - izsek

Merilo: 1:500

faza projekta: DGD

št. projekta: E-246

datum: december 2025

