


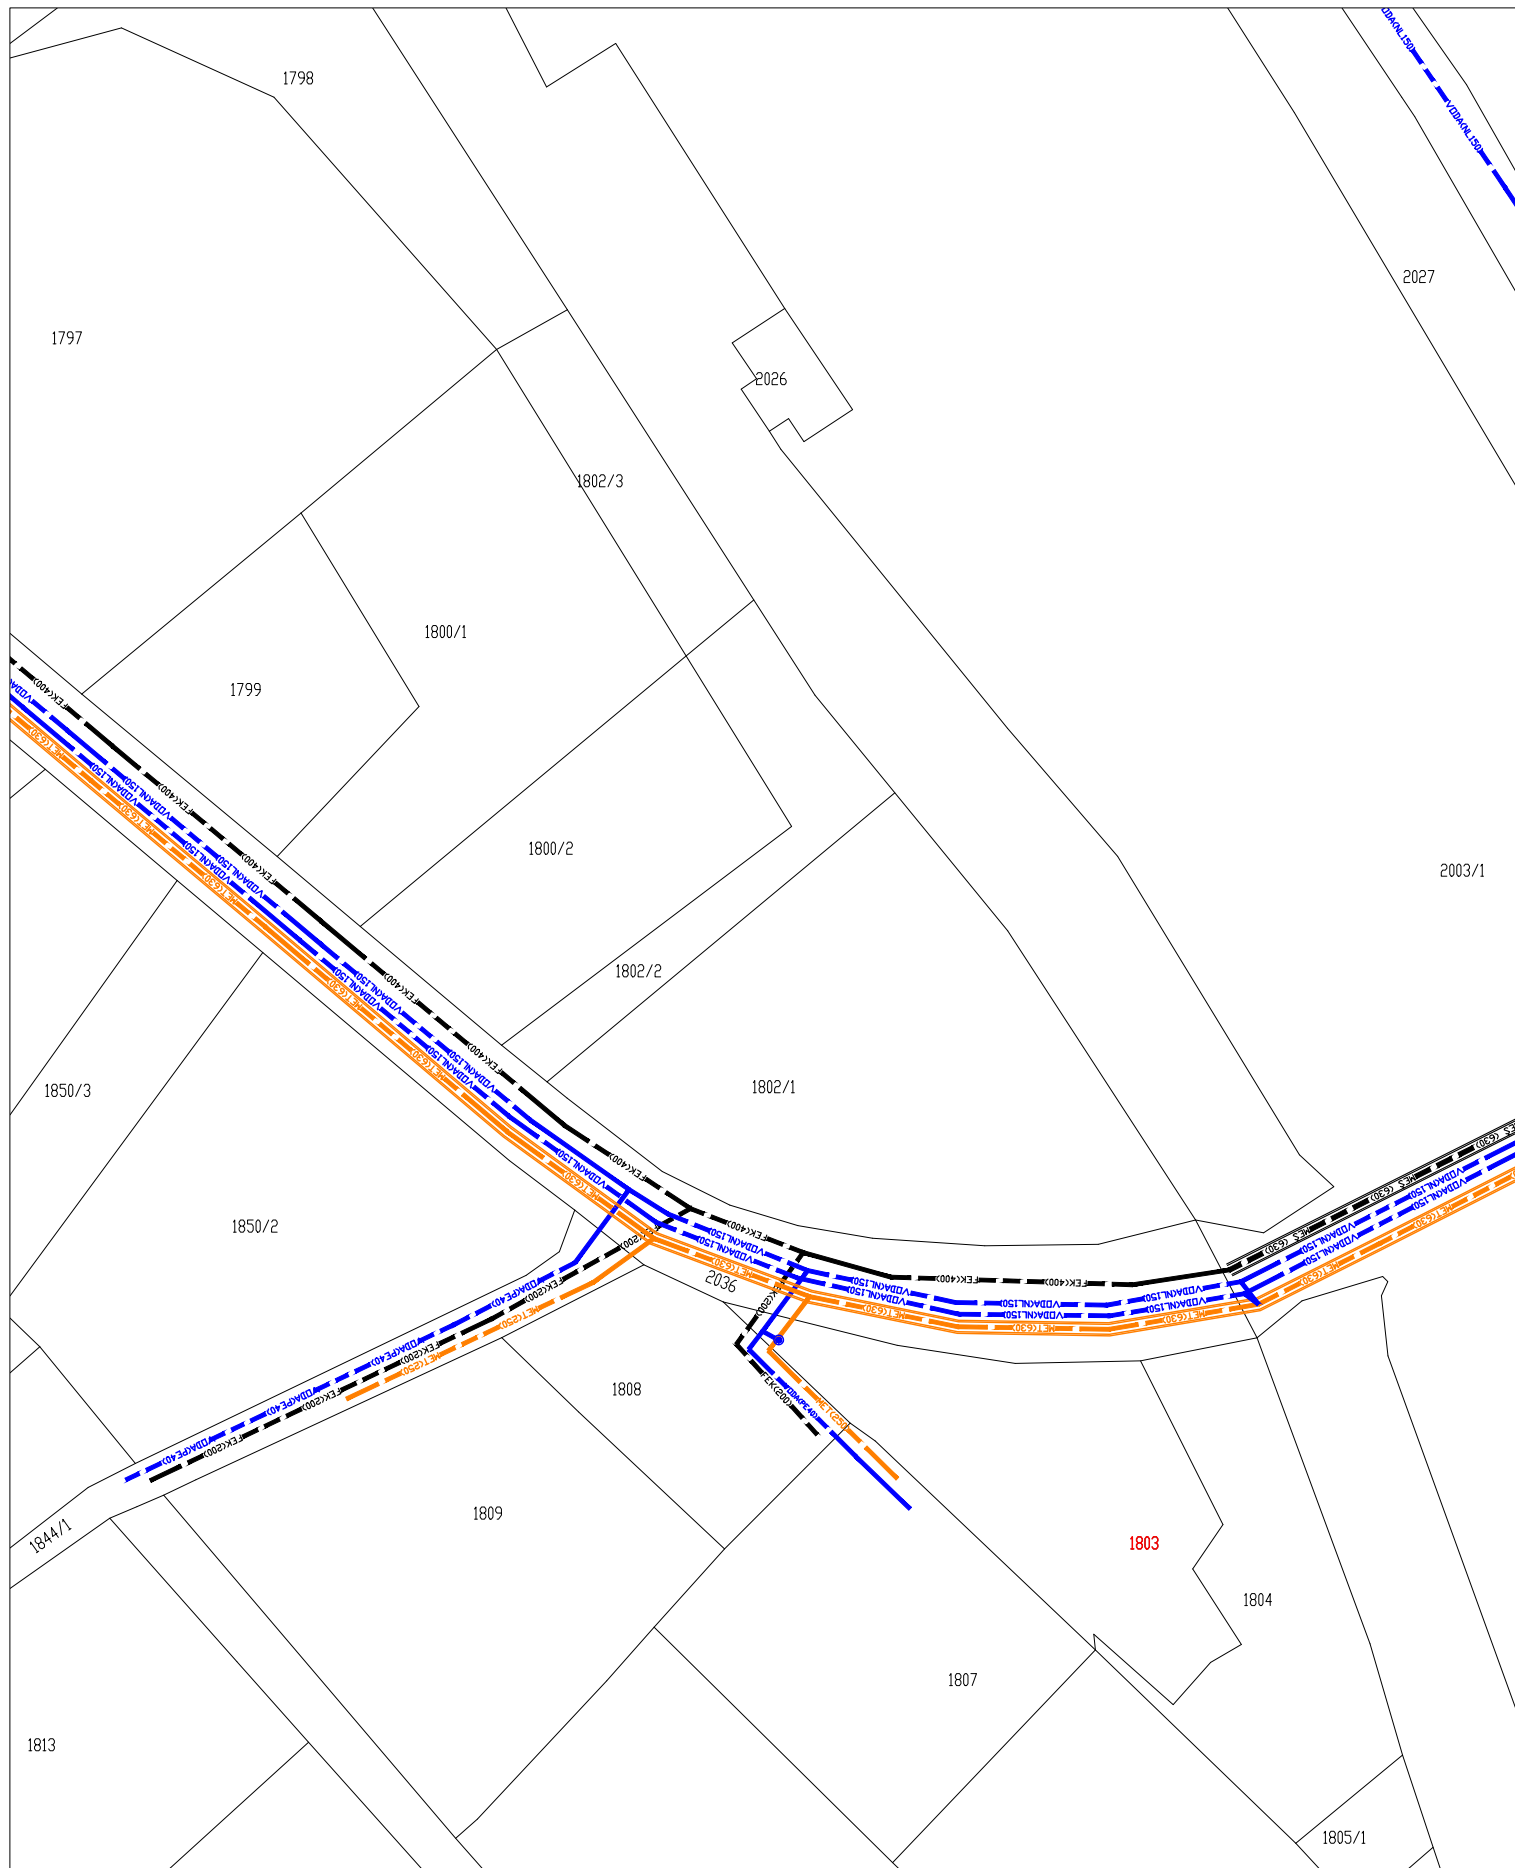

Parcela in k.o.:	1803	k.o. 2176 Blejska Dobrava
------------------	------	---------------------------

Dolžina fekalnega kanala na zemljišču: 1.5m

Dolžina meteornega kanala na zemljišču: 2.5m

Dolžina vodovoda na zemljišču: 3.0m + hidrant

Dolžina elektropriključnega kabla na zemljišču: 0.0

Investitor:	Občina Jesenice, Cesta železarjev 6, Jesenice
-------------	---

Naziv objekta	Posodobitev javne kanalizacije in vodovoda v naselju Blejska Dobrava v občini Jesenice (južni del naselja)
---------------	---

Naslov risbe **KATASTRSKA SITUACIJA - izsek**

Merilo:	1:500
---------	-------

faza projekta:	DGD
----------------	-----

št. projekta:	E-246
datum:	december 2025

