


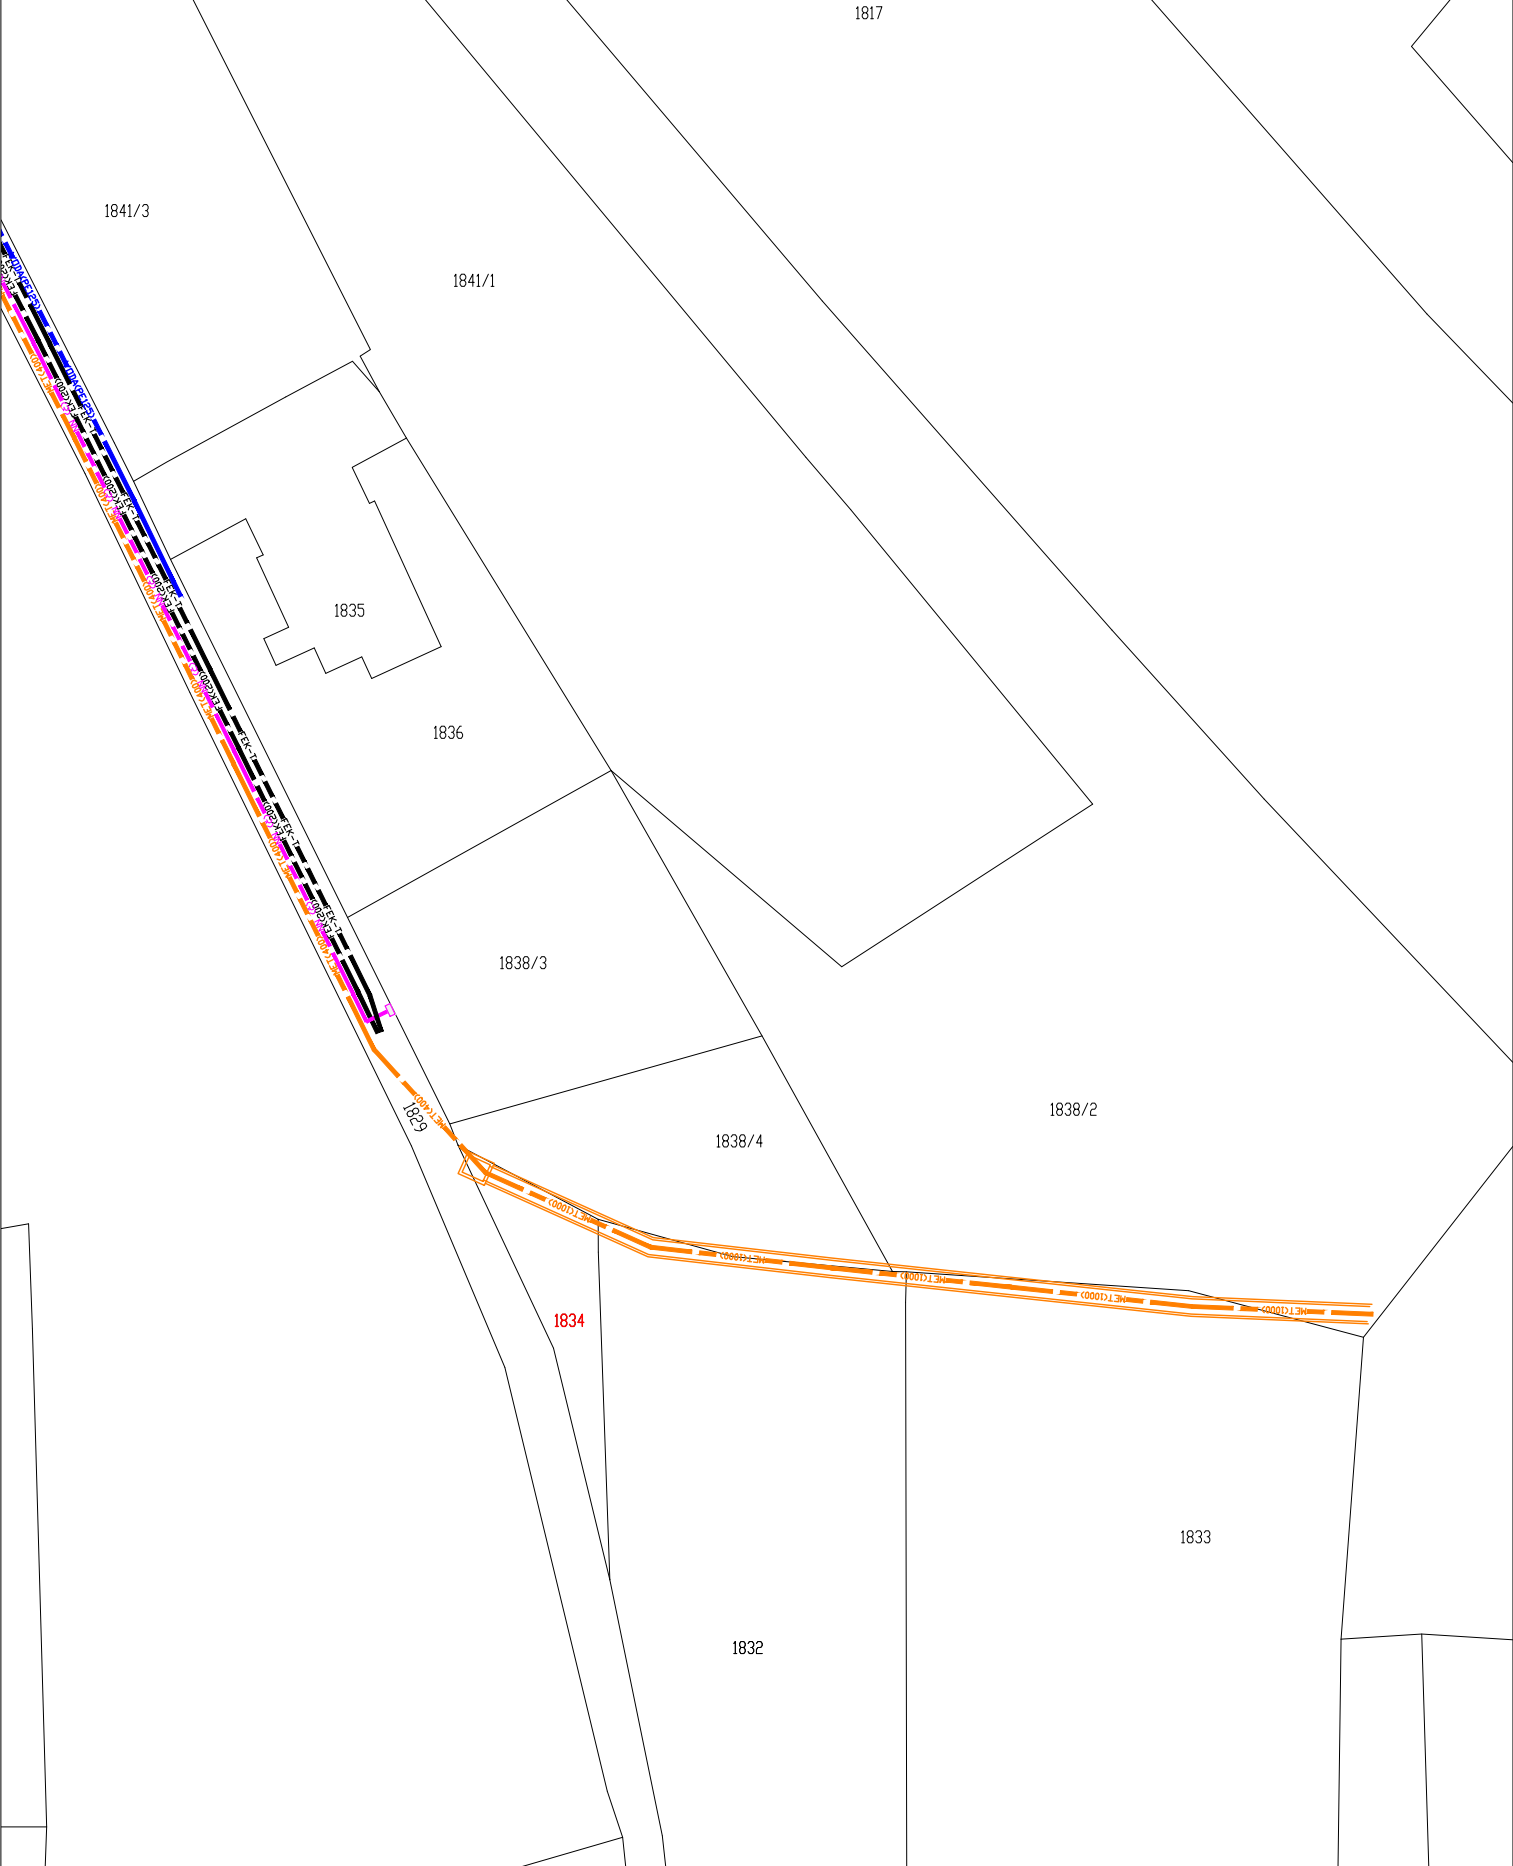

Parcela in k.o.: 1834 k.o. 2176 Blejska Dobrava	
Dolžina fekalnega kanala na zemljišču: 0.0m	
Dolžina meteornega kanala na zemljišču: 10.0m + jašek 3.5m2	
Dolžina vodovoda na zemljišču: 0.0m	
Dolžina elektropriljučnega kabla na zemljišču: 0.0	
Investitor:	Občina Jesenice, Cesta Železarjev 6, Jesenice
Naziv objekta	Posodobitev javne kanalizacije in vodovoda v naselju Blejska Dobrava v občini Jesenice (južni del naselja)
Naslov risbe	KATASTRSKA SITUACIJA - izsek

Merilo:	1:500
faza projekta:	DGD
št. projekta:	E-246
datum:	december 2025