


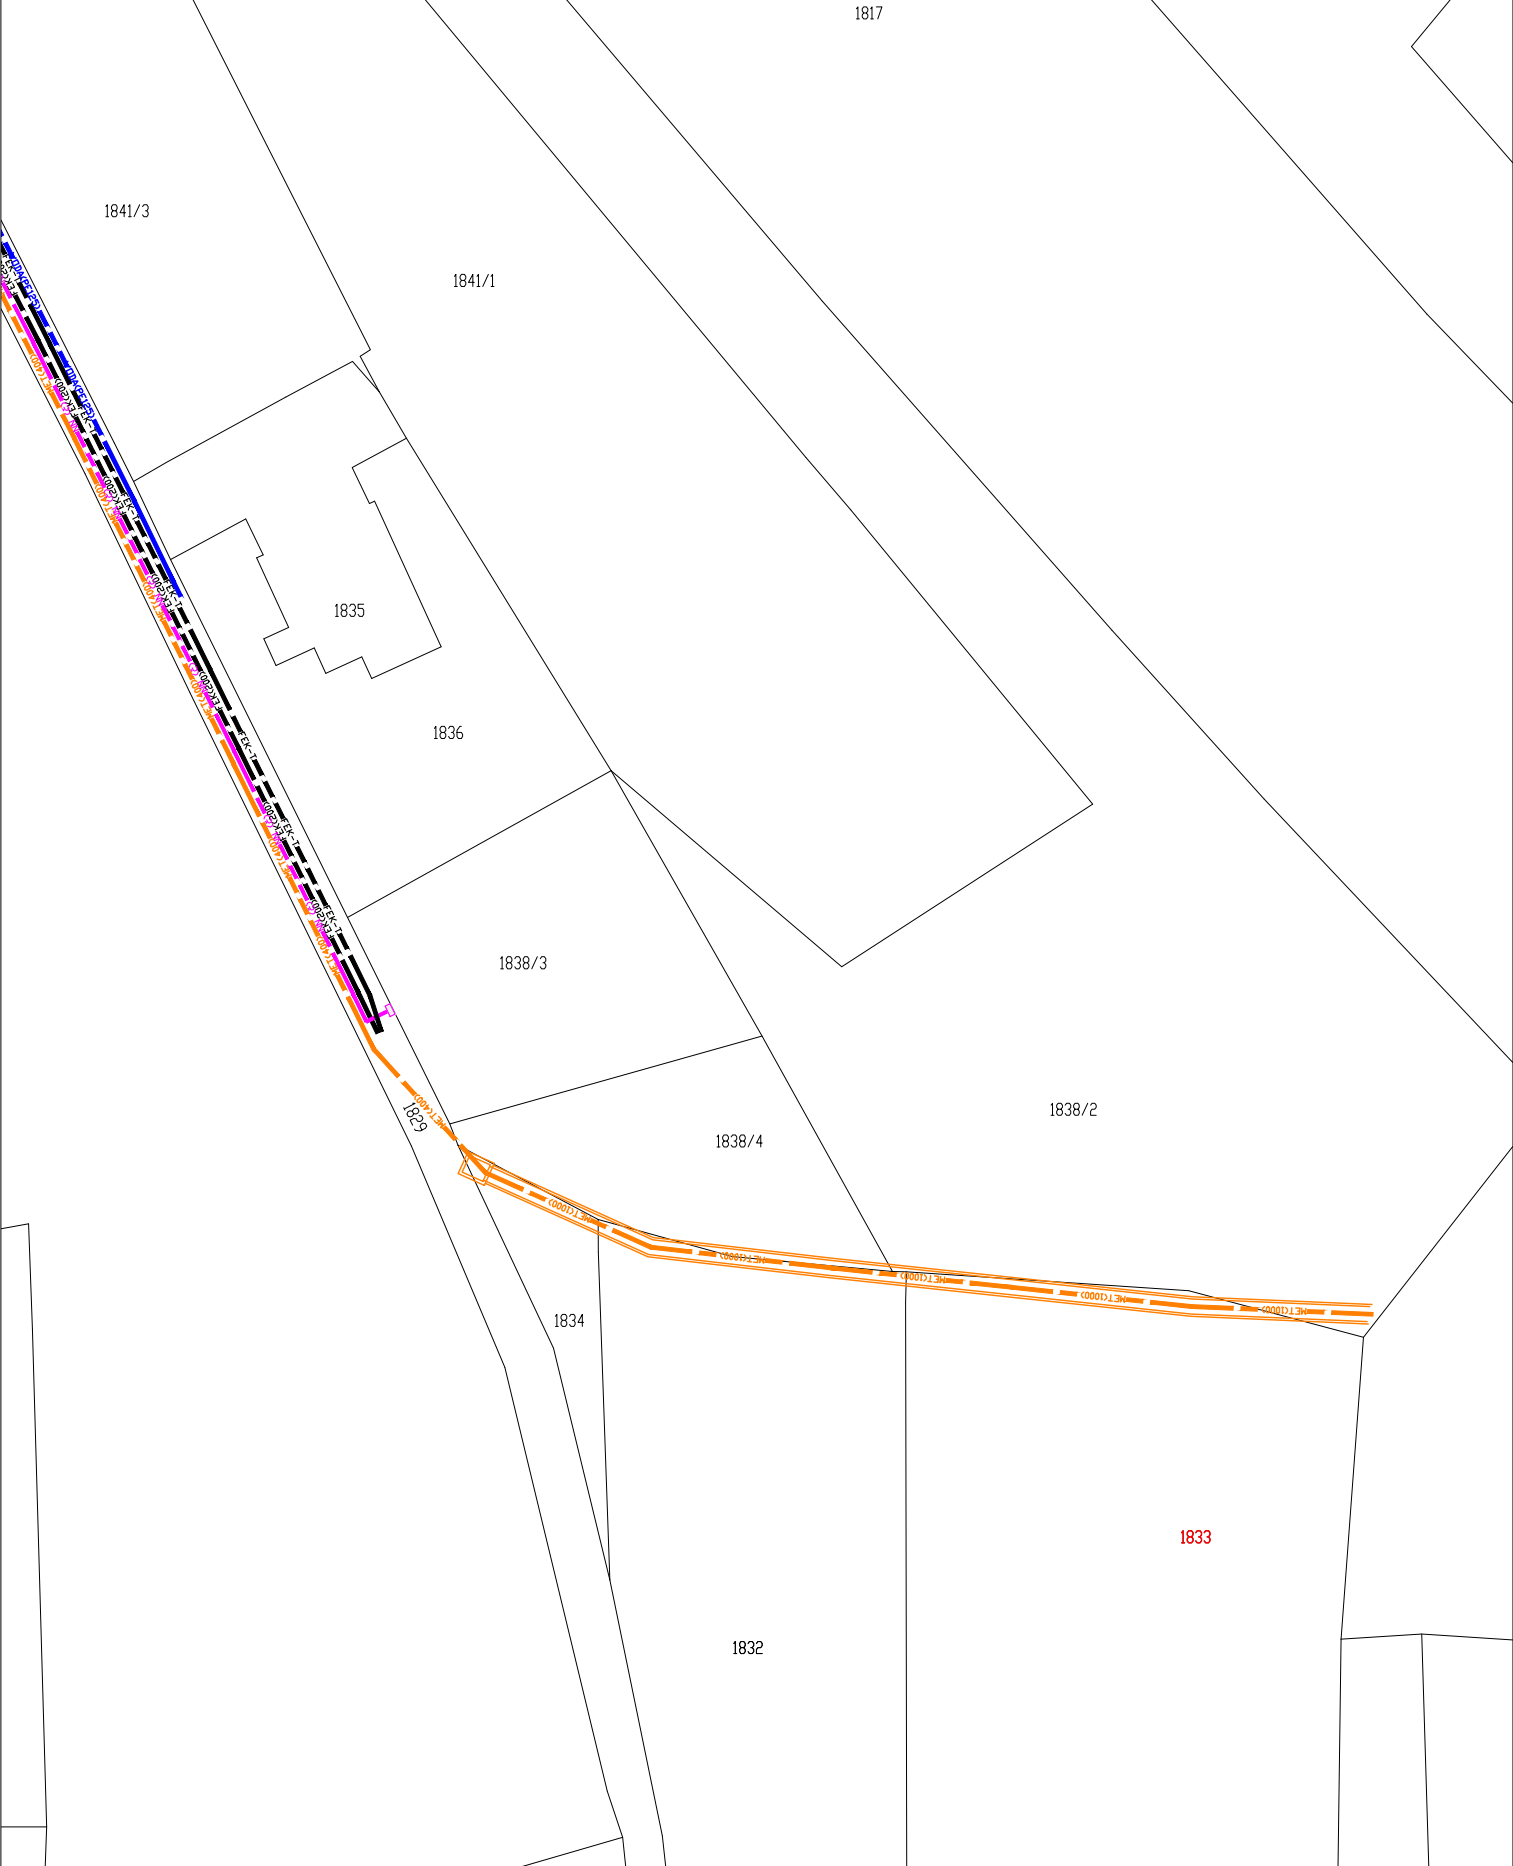

Parcela in k.o.: 1833 k.o. 2176 Blejska Dobrava	
Dolžina fekalnega kanala na zemljišču: 0.0m	
Dolžina meteornega kanala na zemljišču: 27.0m	
Dolžina vodovoda na zemljišču: 0.0m	
Dolžina elektropriključnega kabla na zemljišču: 0.0	
Investitor:	Občina Jesenice, Cesta Železarjev 6, Jesenice
Naziv objekta	Posodobitev javne kanalizacije in vodovoda v naselju Blejska Dobrava v občini Jesenice (južni del naselja)
Naslov risbe	KATASTRSKA SITUACIJA - izsek

Merilo: 1:500

faza projekta: DGD

št. projekta: E-246

datum: december 2025

www.pnce.si