
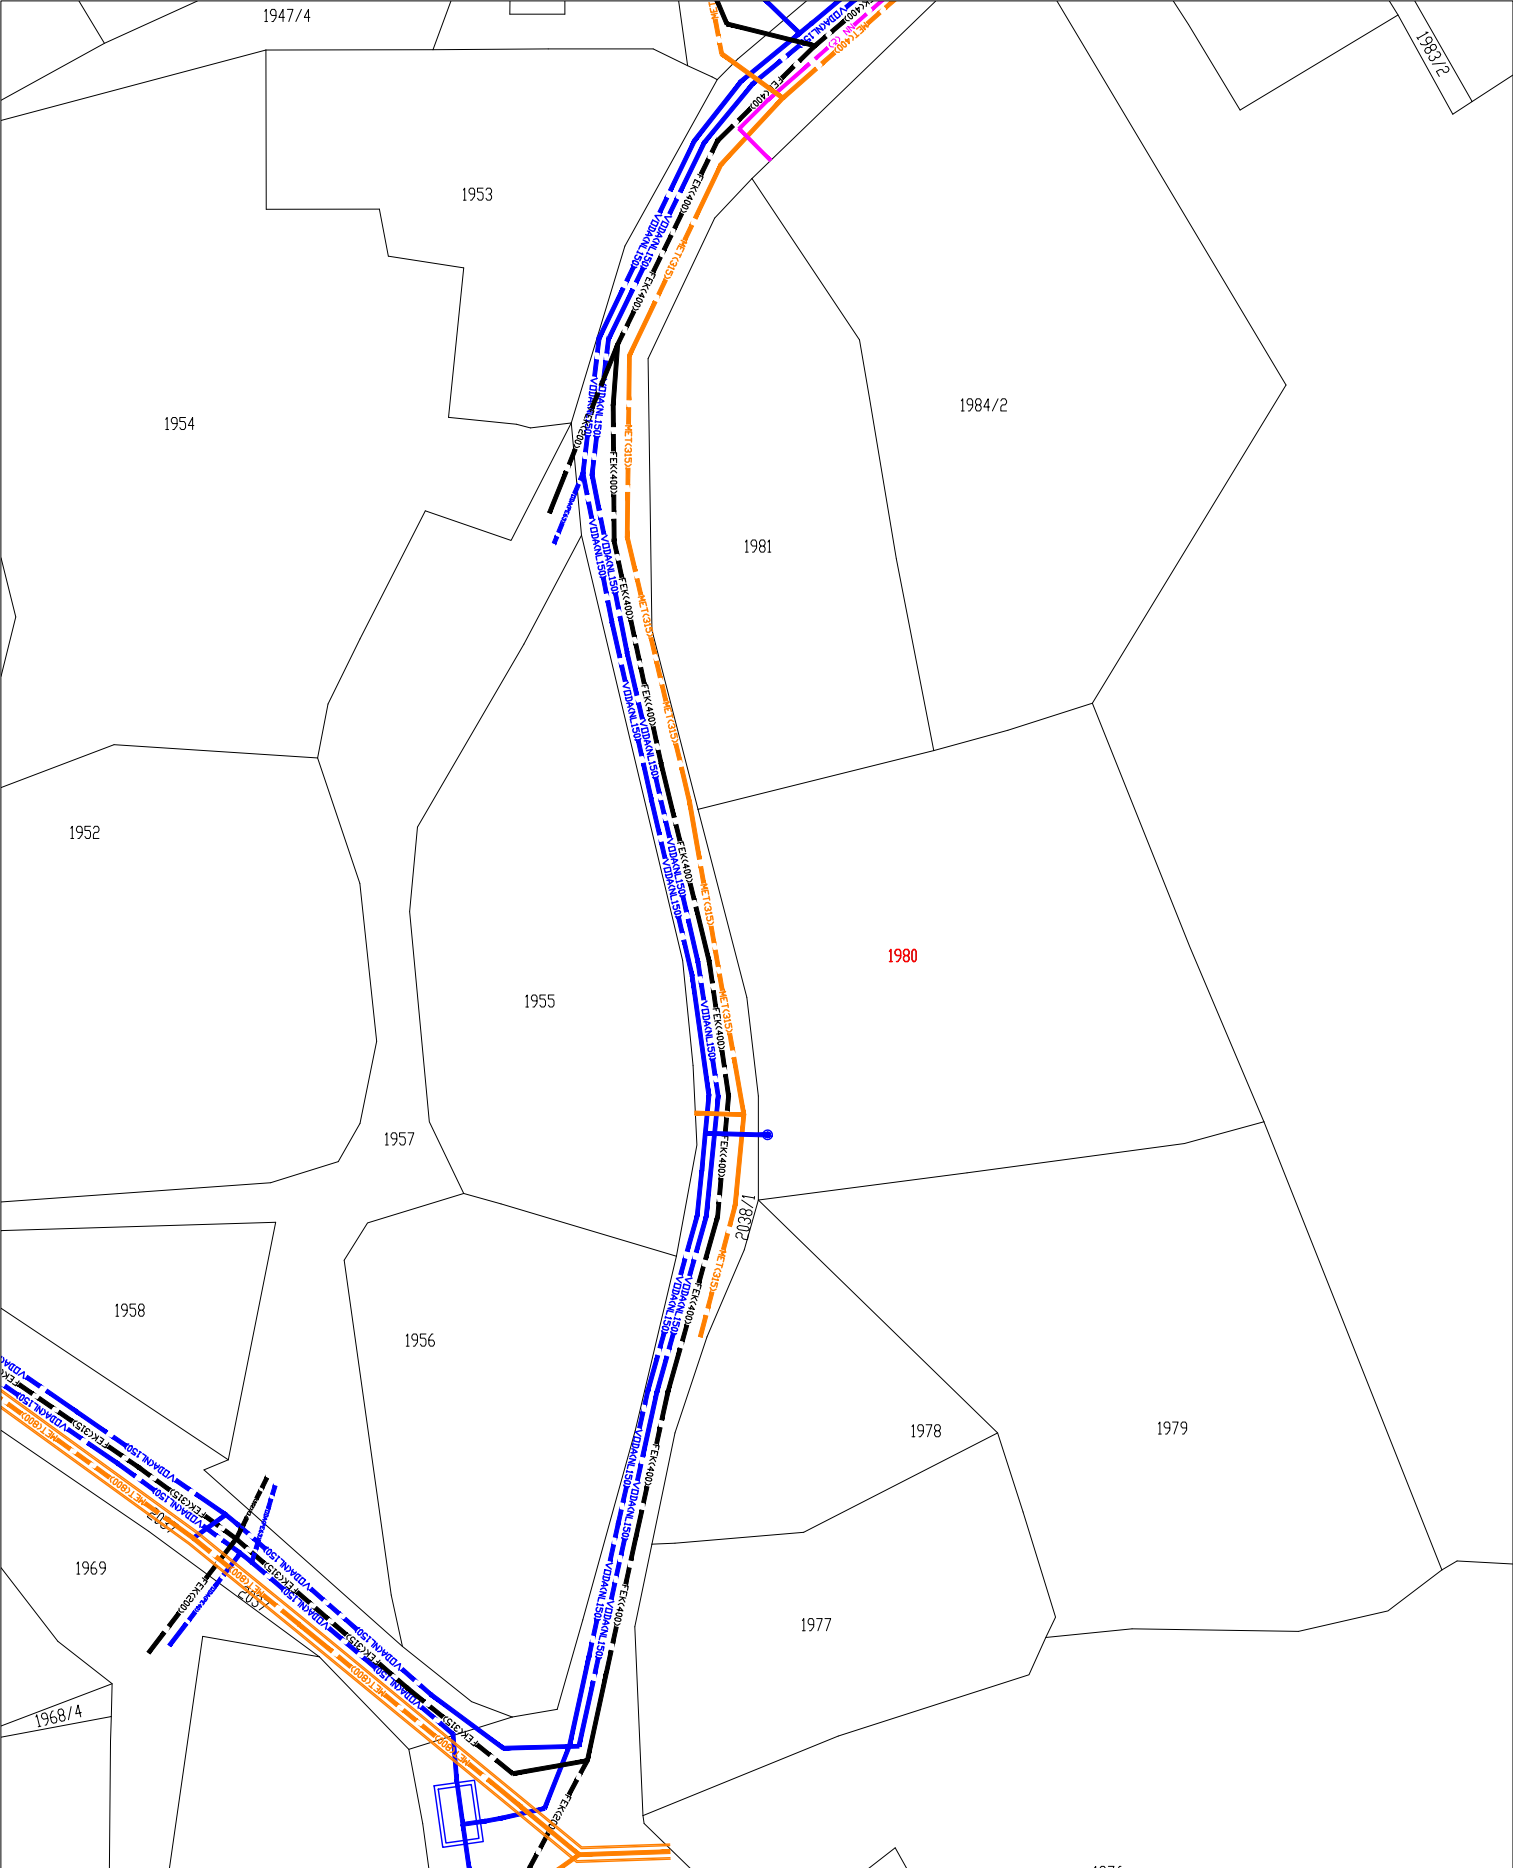


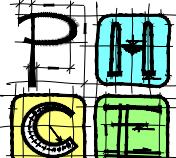

Parcela in k.o.: 1980 k.o. 2176 Blejska Dobrava			
Dolžina fekalnega kanala na zemljišču: 0.0m			
Dolžina meteornega kanala na zemljišču: 0.0m			
Dolžina vodovoda na zemljišču: 1.0m + hidrant			
Dolžina elektropriključnega kabla na zemljišču: 0.0		Merilo:	1:500
Investitor: Občina Jesenice, Cesta železarjev 6, Jesenice		faza projekta:	DGD
Naziv objekta Posodobitev javne kanalizacije in vodovoda v naselju Blejska Dobrava v občini Jesenice (južni del naselja)		št. projekta:	E-246
		datum:	december 2025
Naslov risbe KATASTRSKA SITUACIJA - izsek			