


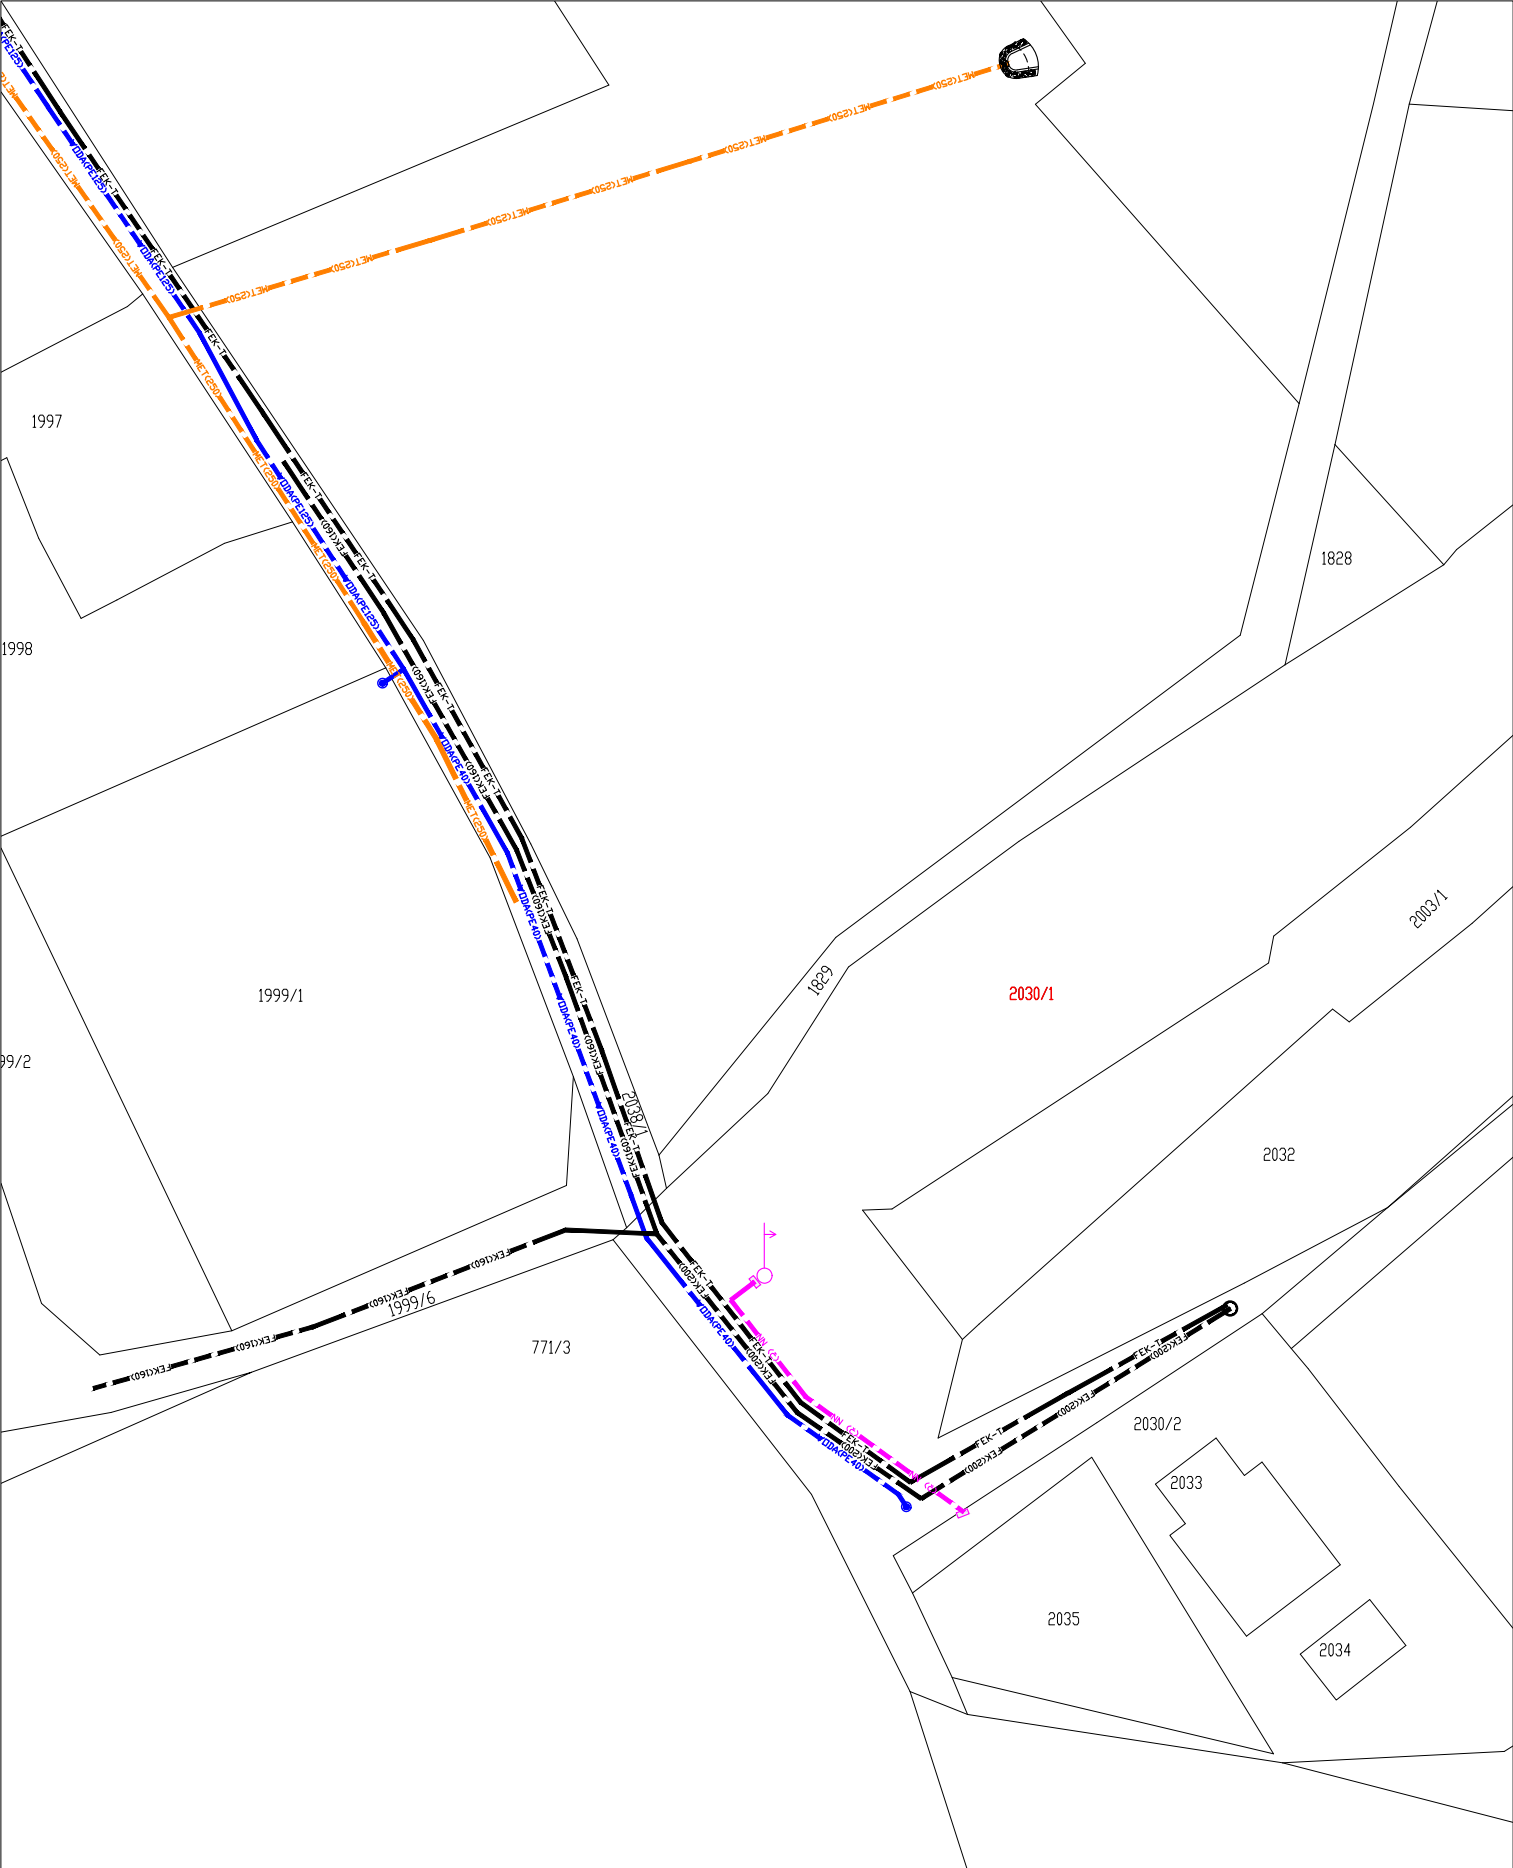

Parcela in k.o.: 2030/1 k.o. 2176 Blejska Dobrava		
Dolžina fekalnega kanala na zemljišču: 50.0+50 =100.0m + fekalno črpališče		
Dolžina meteornega kanala na zemljišču: 0.0m		
Dolžina vodovoda na zemljišču: 26.0m		
Dolžina elektropriključnega kabla na zemljišču: 23.0m + elektro omarica		 www.pnce.si
Investitor:	Občina Jesenice, Cesta železarjev 6, Jesenice	
Naziv objekta	Posodobitev javne kanalizacije in vodovoda v naselju Blejska Dobrava v občini Jesenice (južni del naselja)	
Naslov risbe	KATASTRSKA SITUACIJA - izsek	
		Merilo: 1:500
		faza projekta: DGD
		št. projekta: E-246
		datum: december 2025