


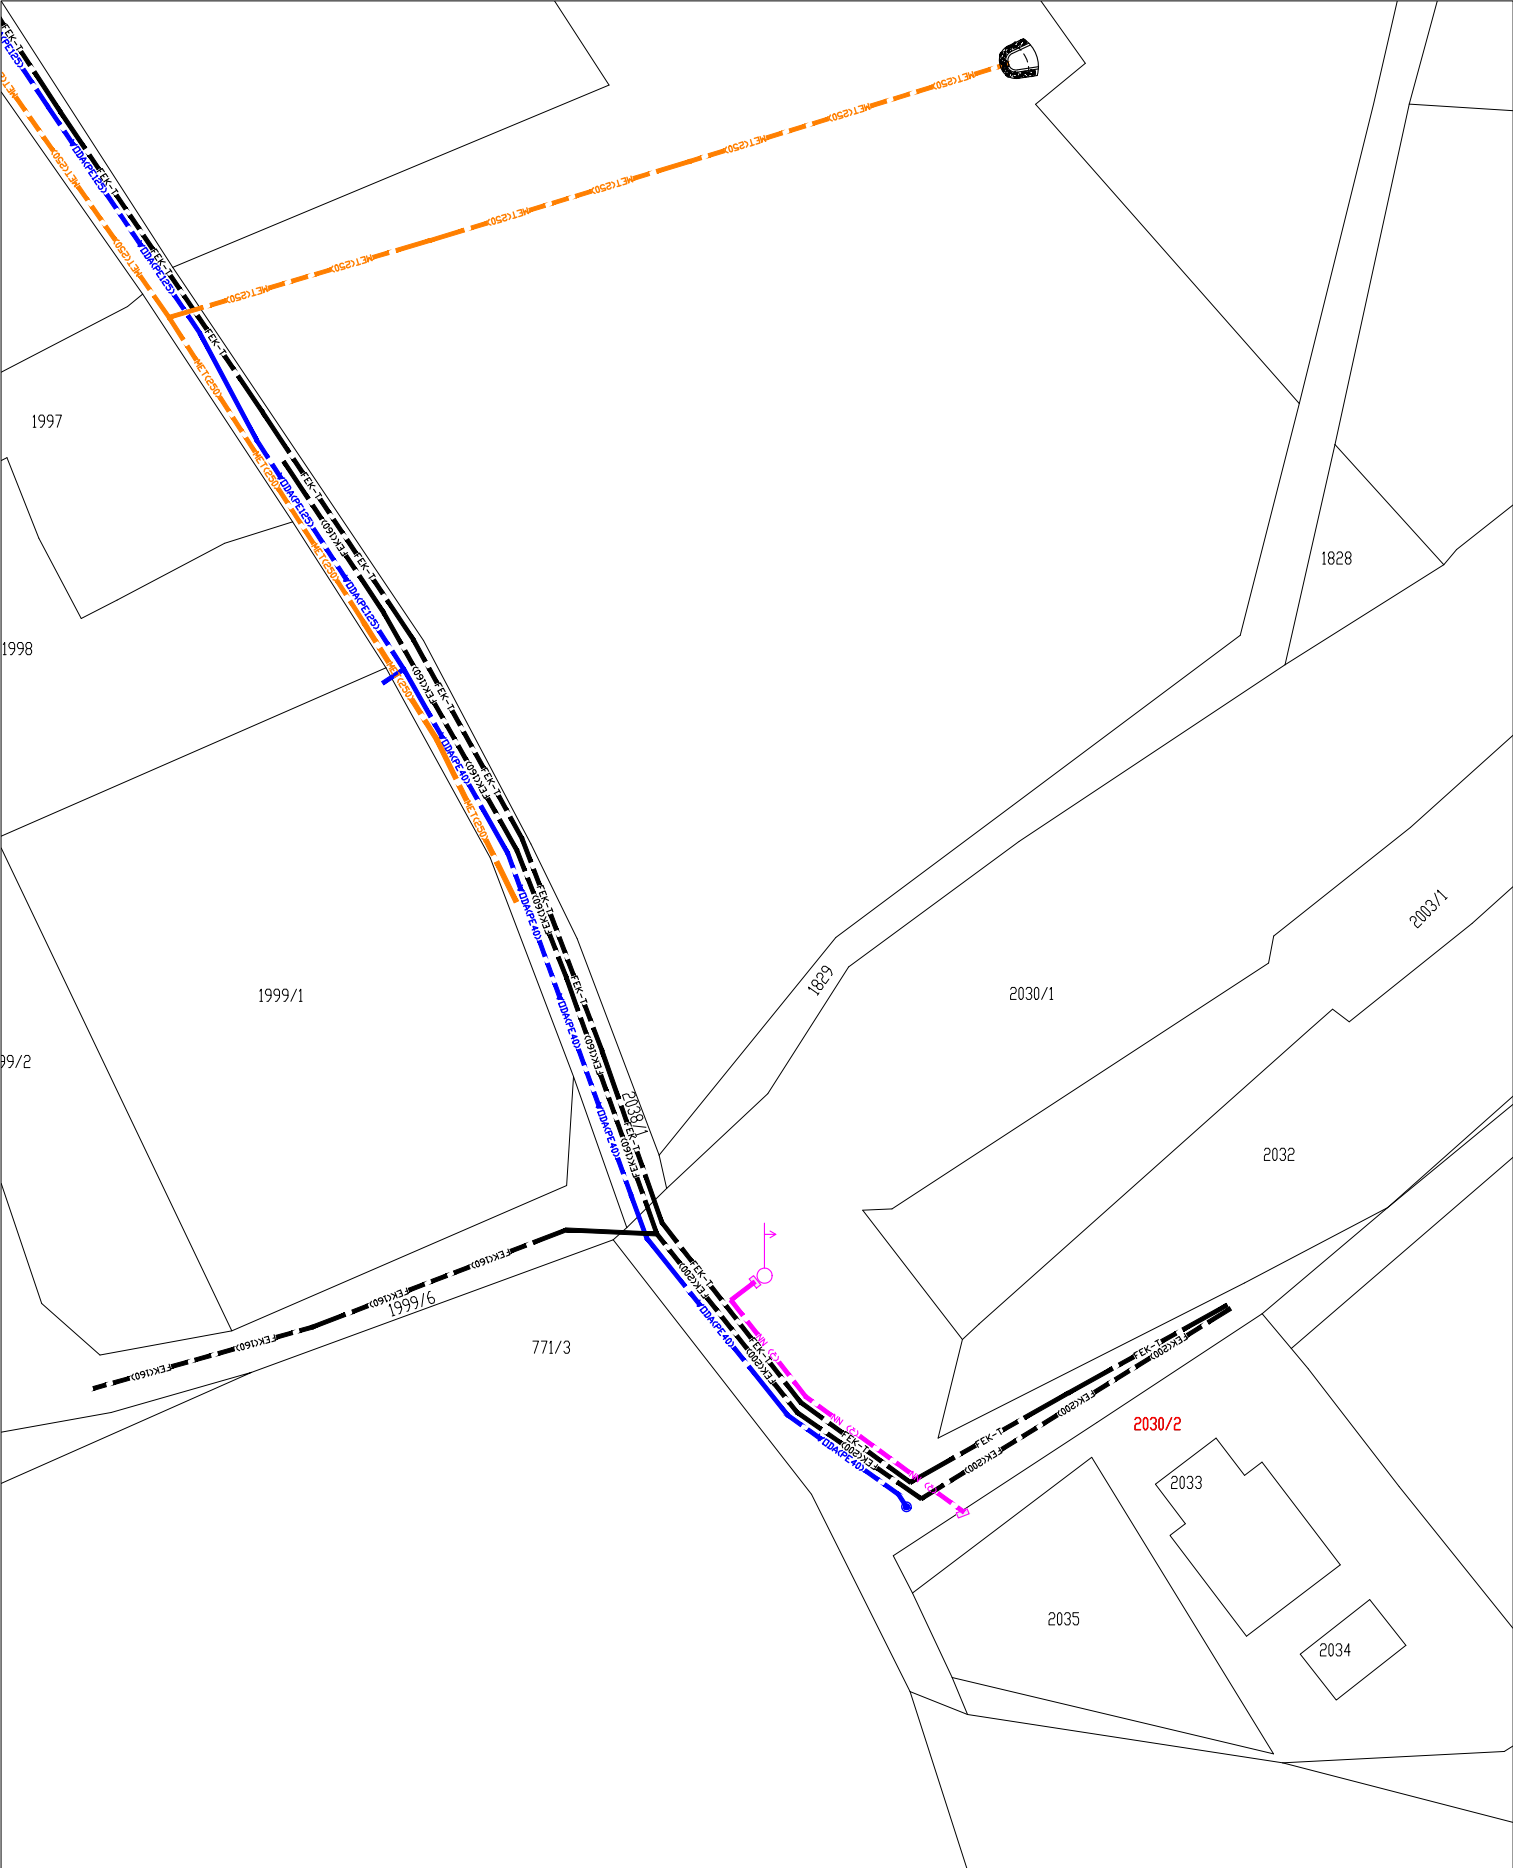

Parcela in k.o.: 2030/2 k.o. 2176 Blejska Dobrava		
Dolžina fekalnega kanala na zemljišču: 0.0m		
Dolžina meteornega kanala na zemljišču: 0.0m		
Dolžina vodovoda na zemljišču: 0.0m		
Dolžina elektropriljučnega kabla na zemljišču: 1.0m + elektro omarica		Merilo: 1:500
Investitor:	Občina Jesenice, Cesta železarjev 6, Jesenice	faza projekta: DGD
Naziv objekta	Posodobitev javne kanalizacije in vodovoda v naselju Blejska Dobrava v občini Jesenice (južni del naselja)	št. projekta: E-246
		datum: december 2025
Naslov risbe	KATASTRSKA SITUACIJA - izsek	