
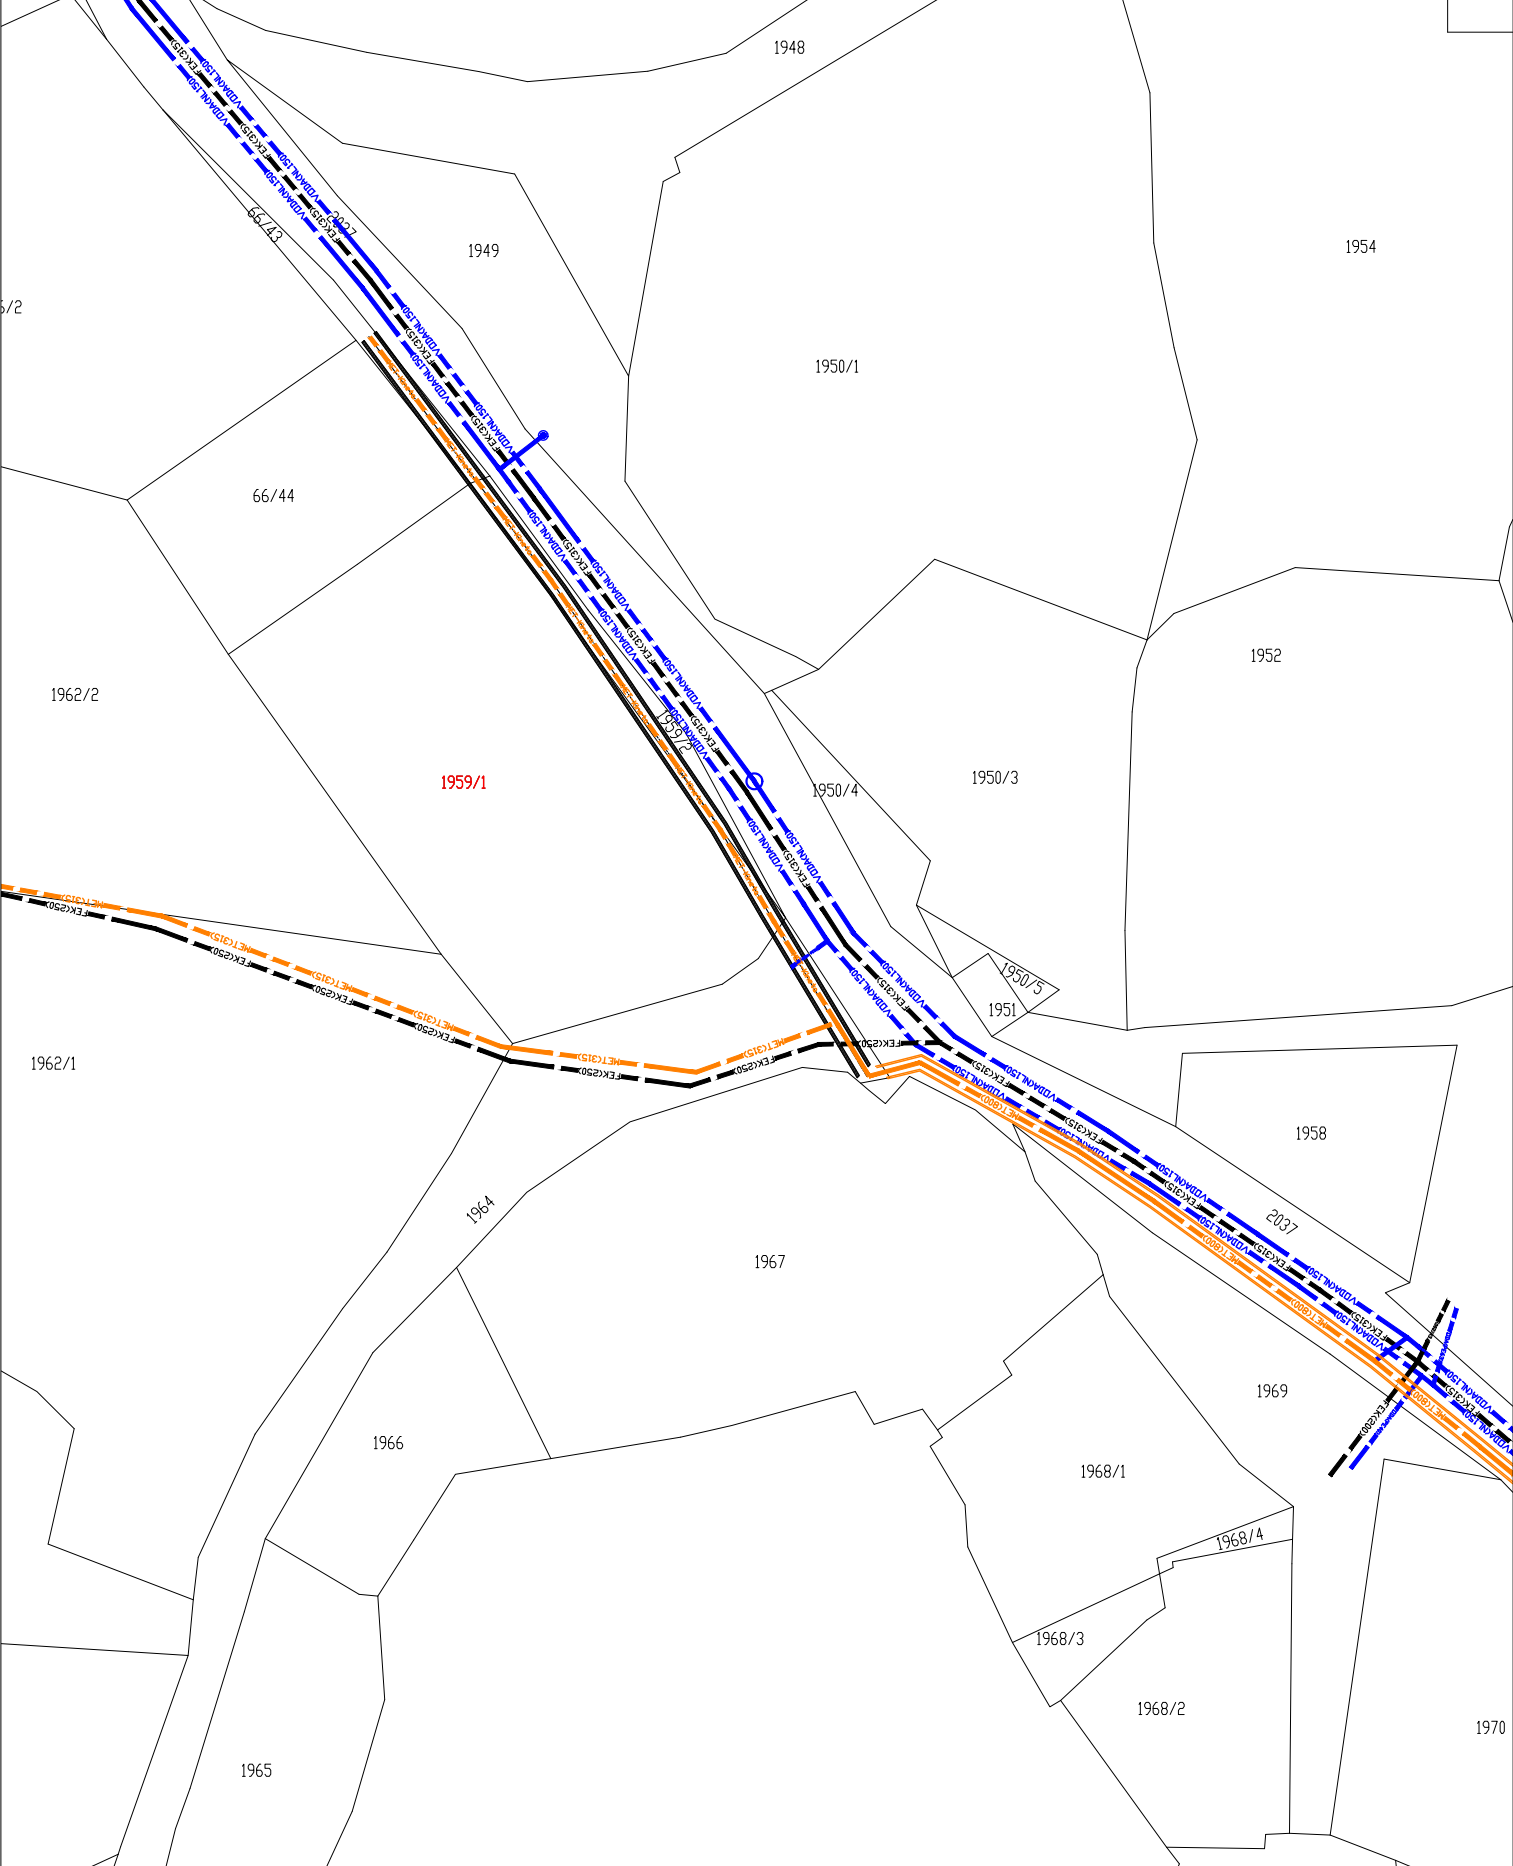


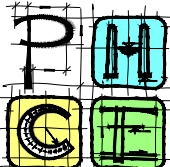

Parcela in k.o.: 1959/1 k.o. 2176 Blejska Dobrava		  www.pnce.si	
Dolžina fekalnega kanala na zemljišču: 0.0m			
Površina meteorne kinete na zemljišču: 36.0m2			
Dolžina vodovoda na zemljišču: 0.0m			
Dolžina elektropriključnega kabla na zemljišču: 0.0		Merilo:	1:500
Investitor: Občina Jesenice, Cesta železarjev 6, Jesenice		faza projekta:	DGD
Naziv objekta Posodobitev javne kanalizacije in vodovoda v naselju Blejska Dobrava v občini Jesenice (južni del naselja)		št. projekta:	E-246
		datum:	december 2025
Naslov risbe KATASTRSKA SITUACIJA - izsek			