
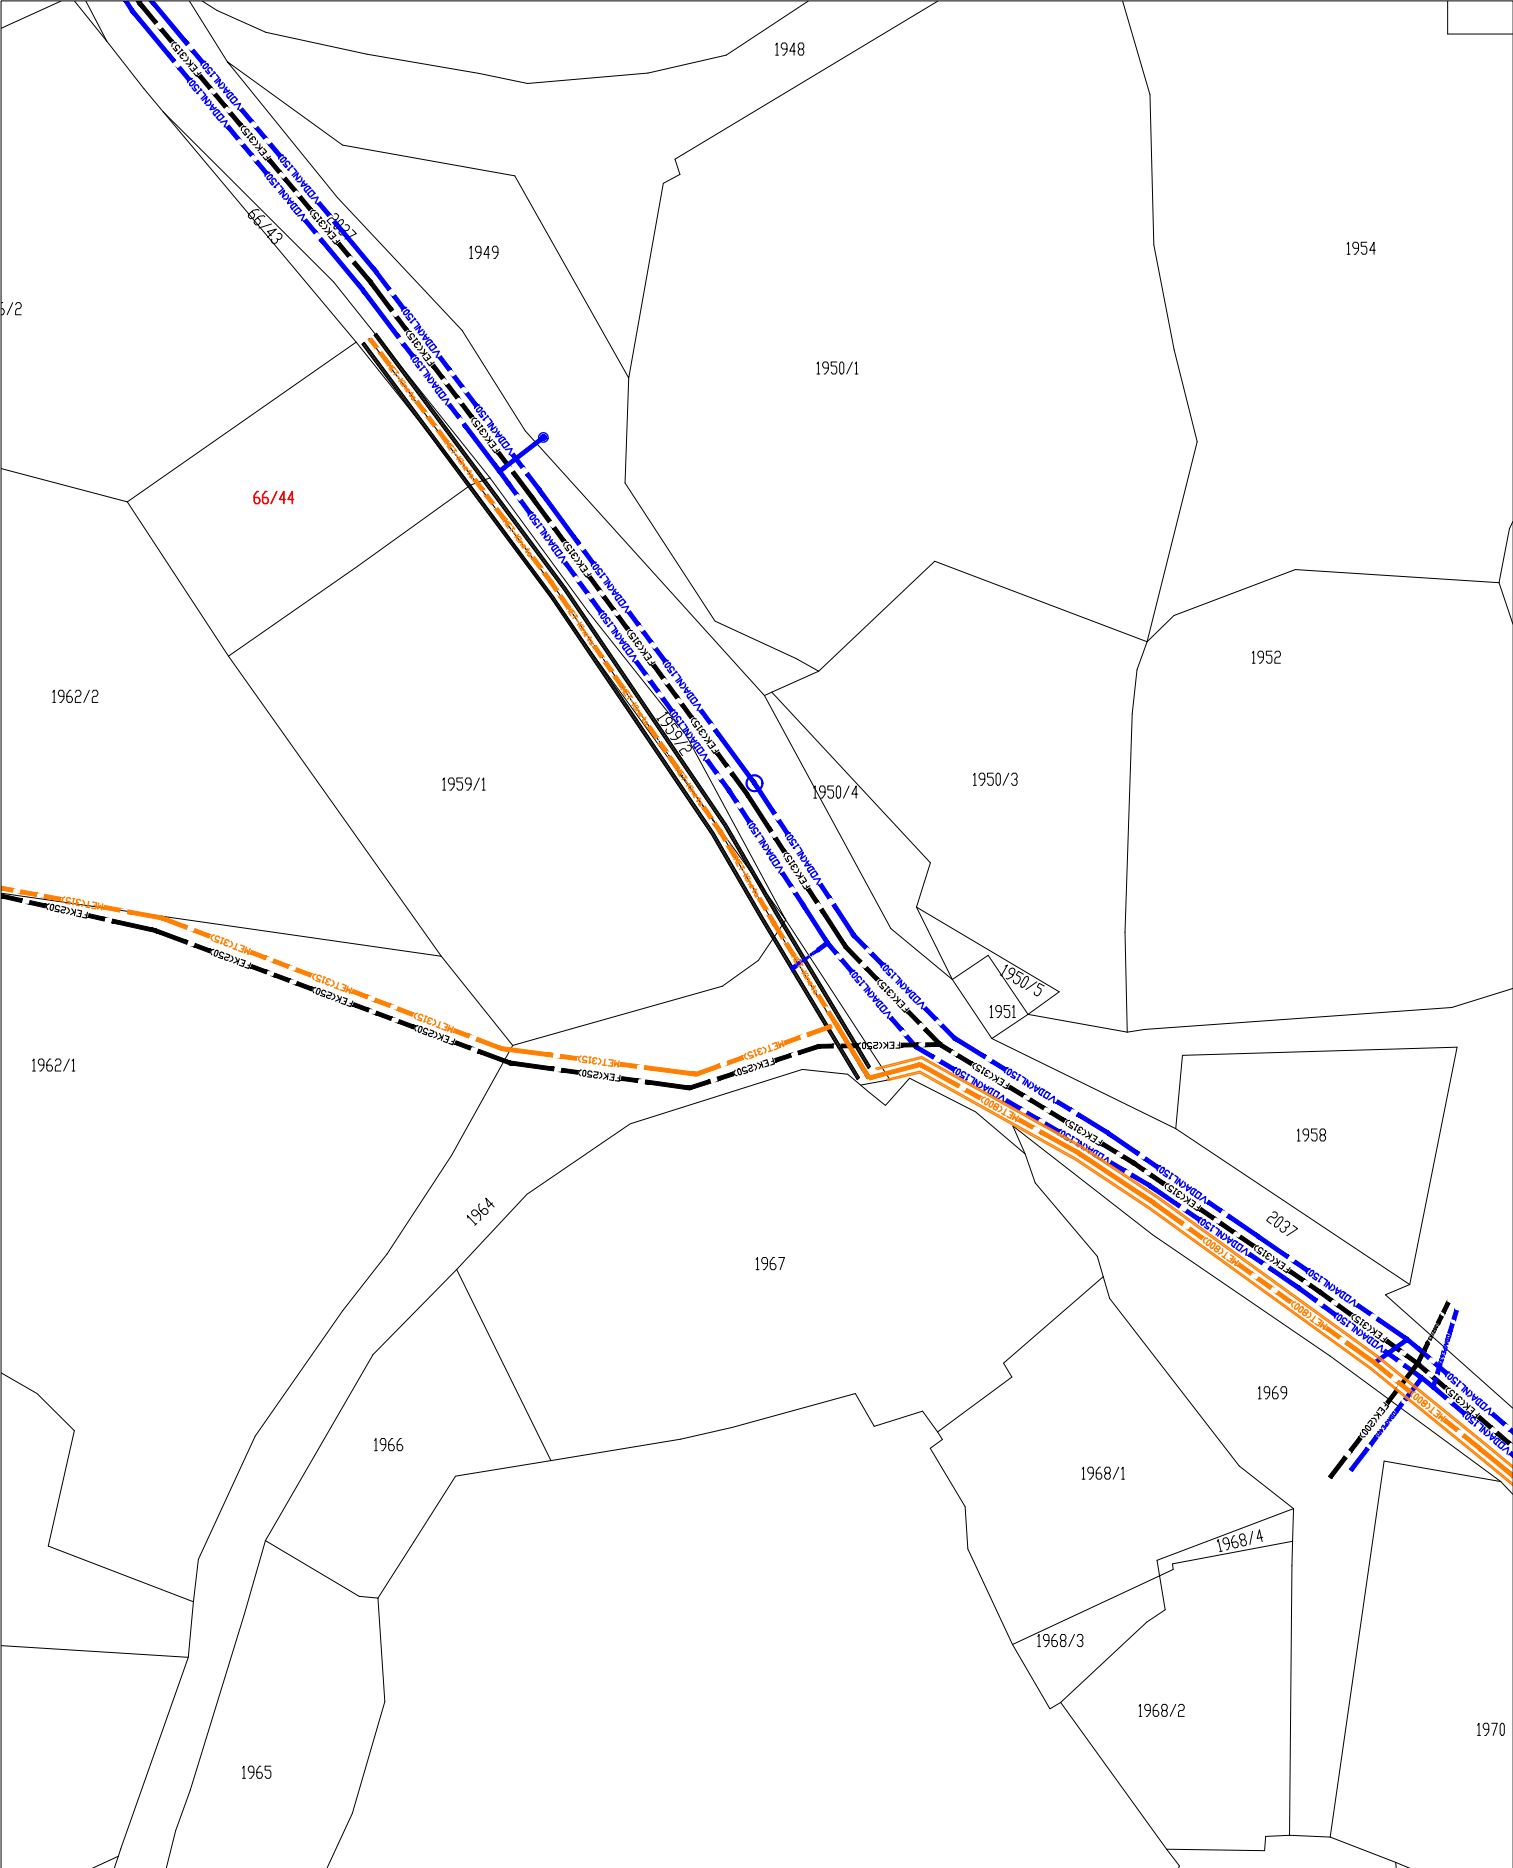


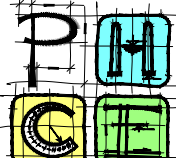

Parcela in k.o.: 66/44 k.o. 2176 Blejska Dobrava		
Dolžina fekalnega kanala na zemljišču: 0.0m		
Površina meteorne kinete na zemljišču: 3.0m2		
Dolžina vodovoda na zemljišču: 0.0m		
Dolžina elektropriključnega kabla na zemljišču: 0.0		Merilo: 1:500
Investitor:	Občina Jesenice, Cesta železarjev 6, Jesenice	faza projekta: DGD
Naziv objekta	Posodobitev javne kanalizacije in vodovoda v naselju Blejska Dobrava v občini Jesenice (južni del naselja)	št. projekta: E-246
		datum: december 2025
Naslov risbe	KATASTRSKA SITUACIJA - izsek	 www.pnce.si