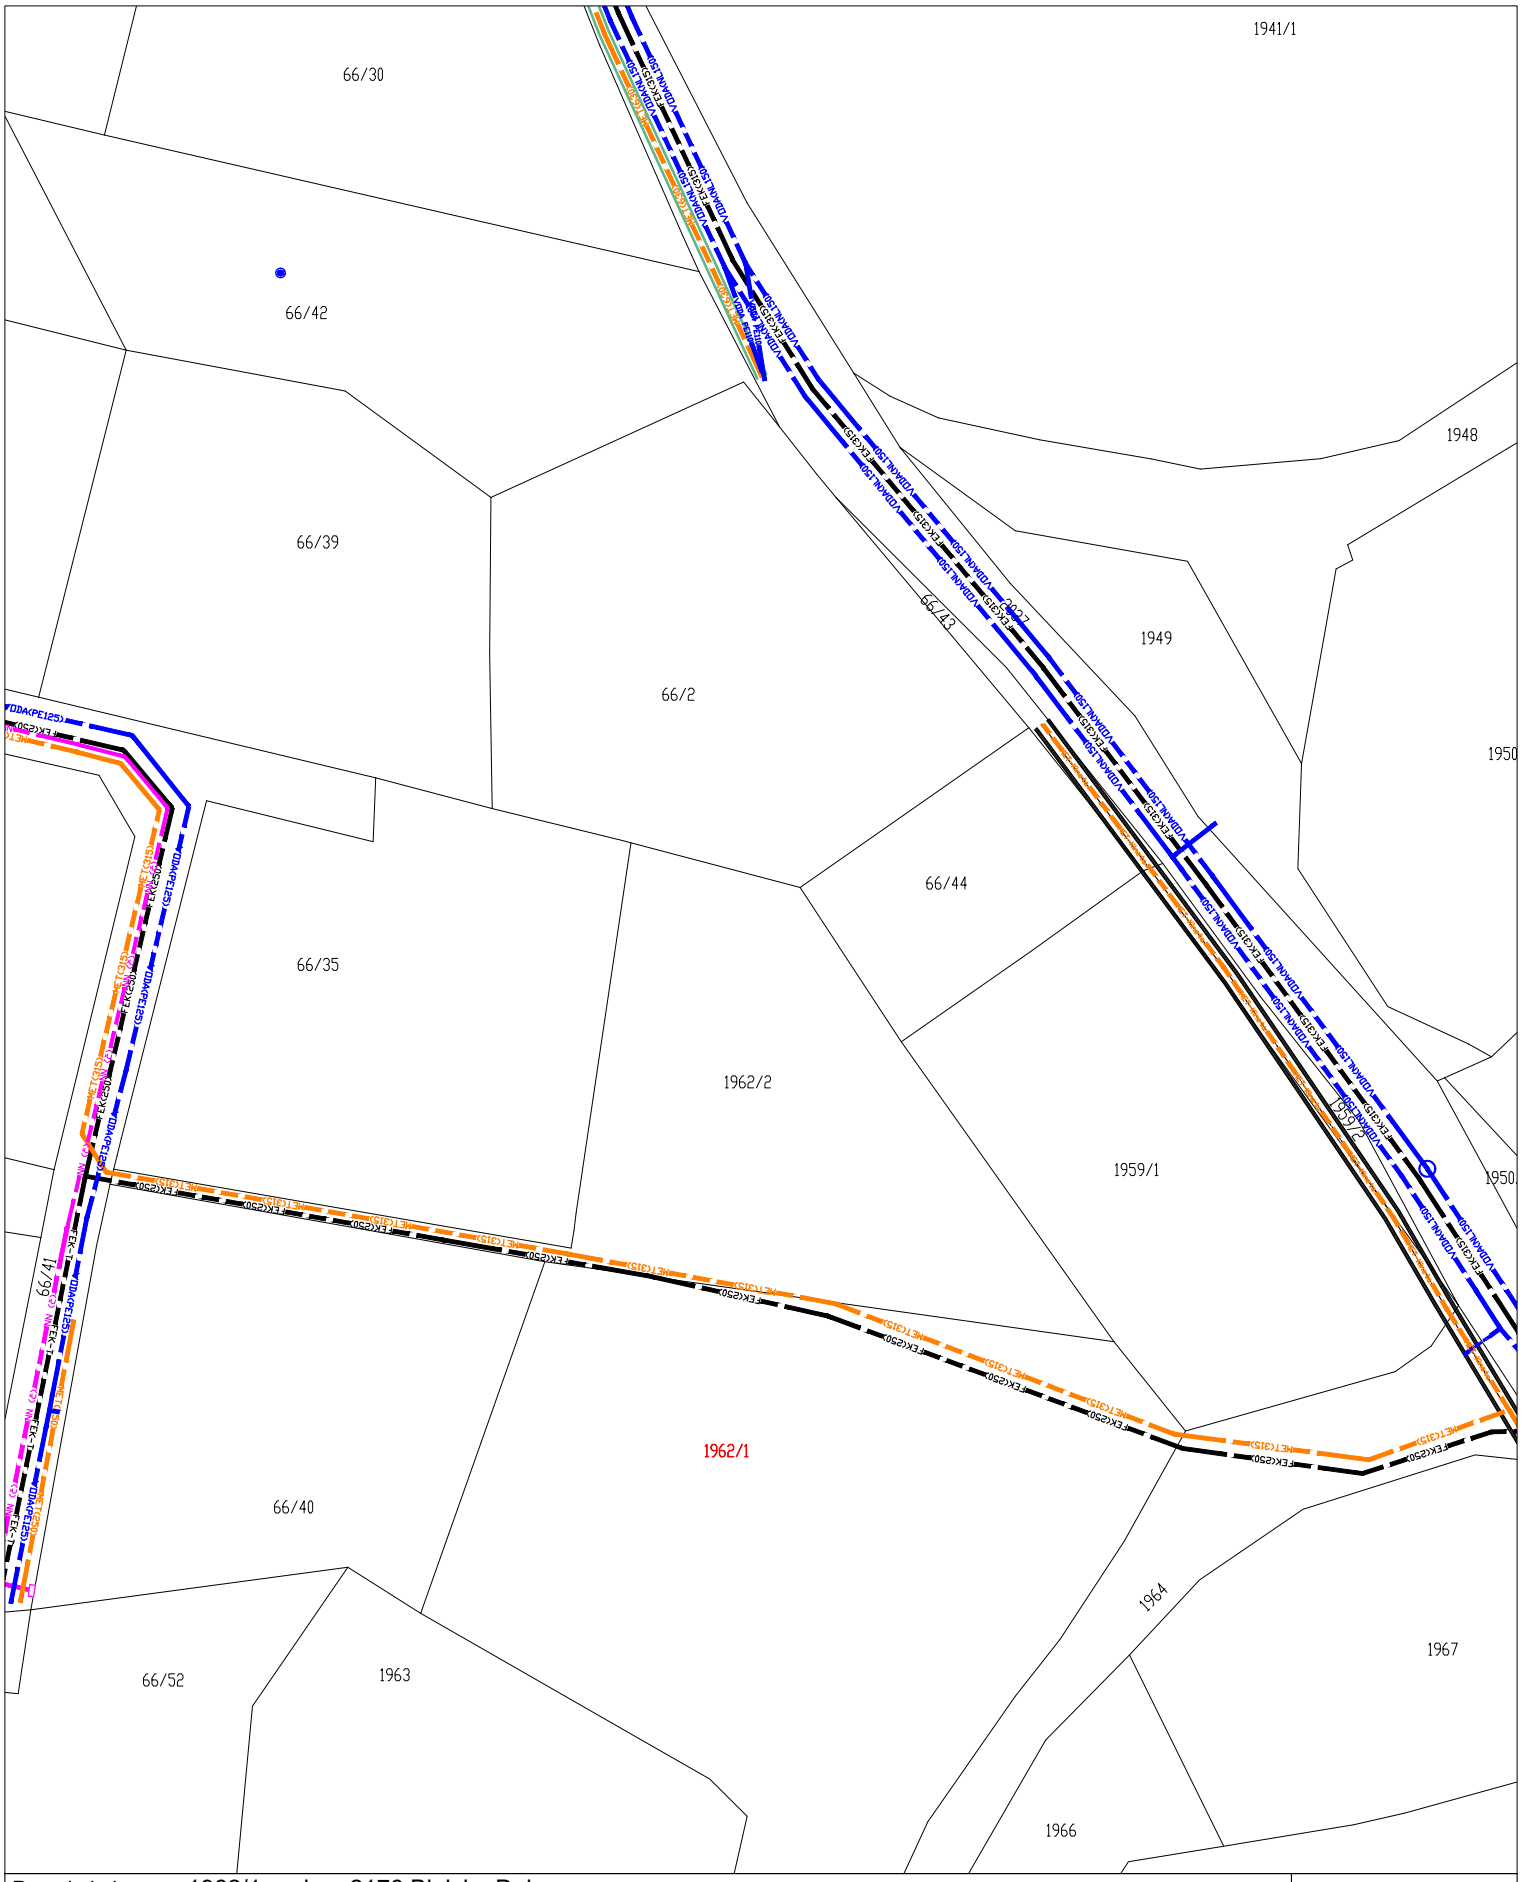

Parcela in k.o.:	1962/1 k.o. 2176 Blejska Dobrava		
Dolžina fekalnega kanala na zemljišču: 38.0m			
Dolžina meteornega kanala na zemljišču: 26.0m			
Dolžina vodovoda na zemljišču: 0.0m			
Dolžina elektropriključnega kabla na zemljišču: 0.0		Merilo:	1:500
Investitor:	Občina Jesenice, Cesta železarjev 6, Jesenice	faza projekta:	DGD
Naziv objekta	Posodobitev javne kanalizacije in vodovoda v naselju Blejska Dobrava v občini Jesenice (južni del naselja)	št. projekta:	E-246
		datum:	december 2025
Naslov risbe	KATASTRSKA SITUACIJA - izsek		

www.phce.si