


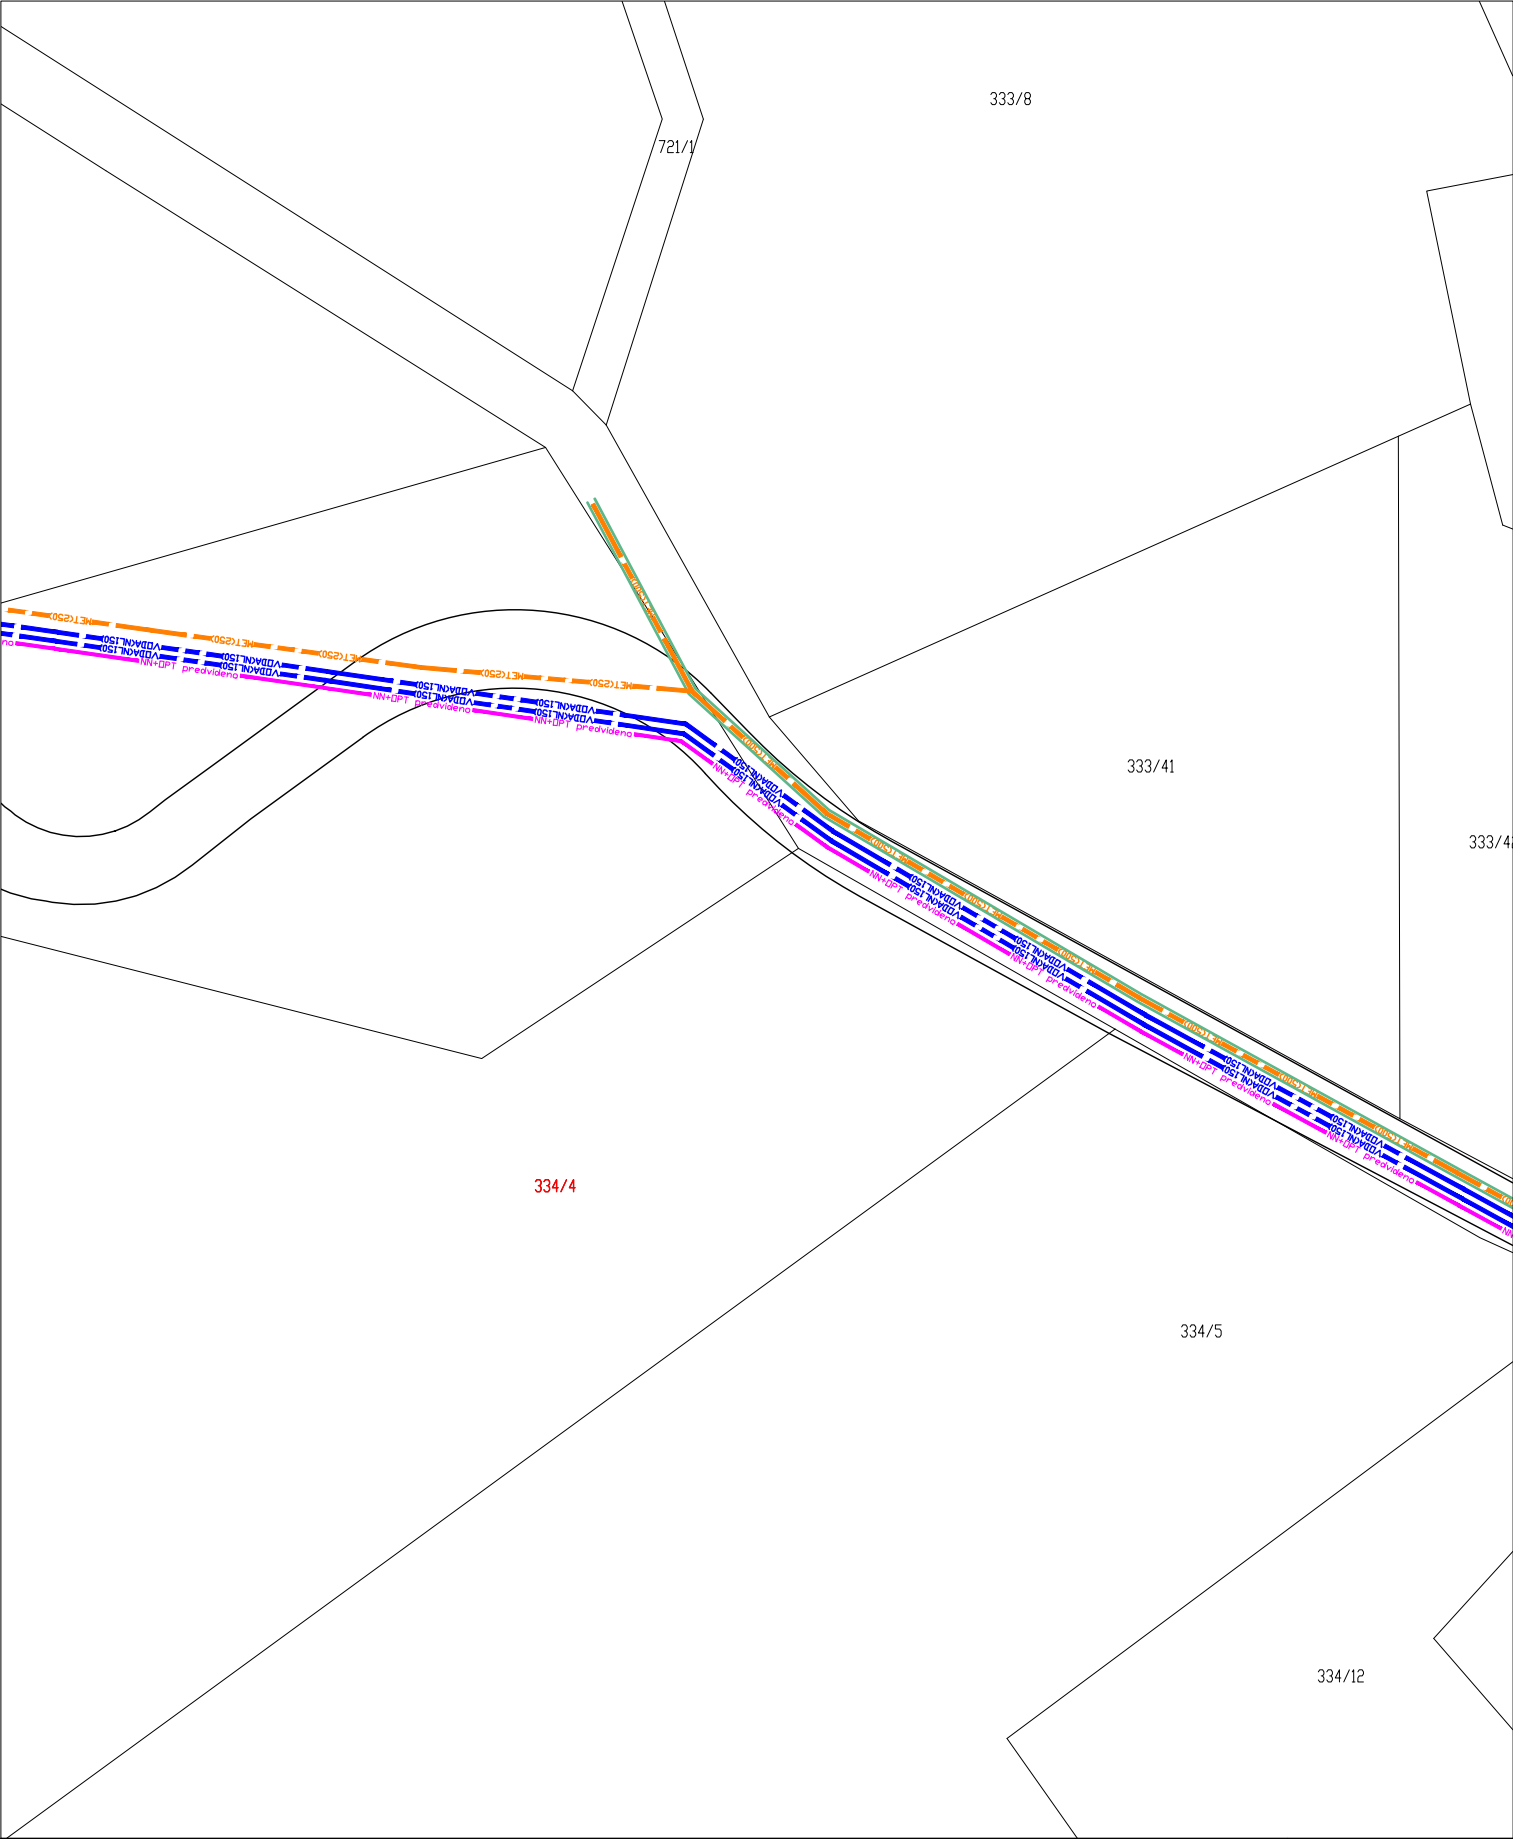

Parcela in k.o.: 334/4 k.o. 2176 Blejska Dobrava	
Dolžina fekalnega kanala na zemljišču: 0.0m	
Dolžina meteornega kanala na zemljišču: 0.0m	
Dolžina vodovoda na zemljišču: 0.0m	
Dolžina elektroprikjučnega kabla na zemljišču: 0.00	
Površina širitve ceste na zemljišču: 14.0m2	
Investitor:	Občina Jesenice, Cesta železarjev 6, Jesenice
Naziv objekta	Posodobitev javne kanalizacije in vodovoda v naselju Blejska Dobrava v občini Jesenice (južni del naselja)
Naslov risbe	KATASTRSKA SITUACIJA - izsek

N

E

S

W

P

M

C

E

www.pnce.si

Merilo:	1:500
faza projekta:	DGD
št. projekta:	E-246
datum:	december 2025