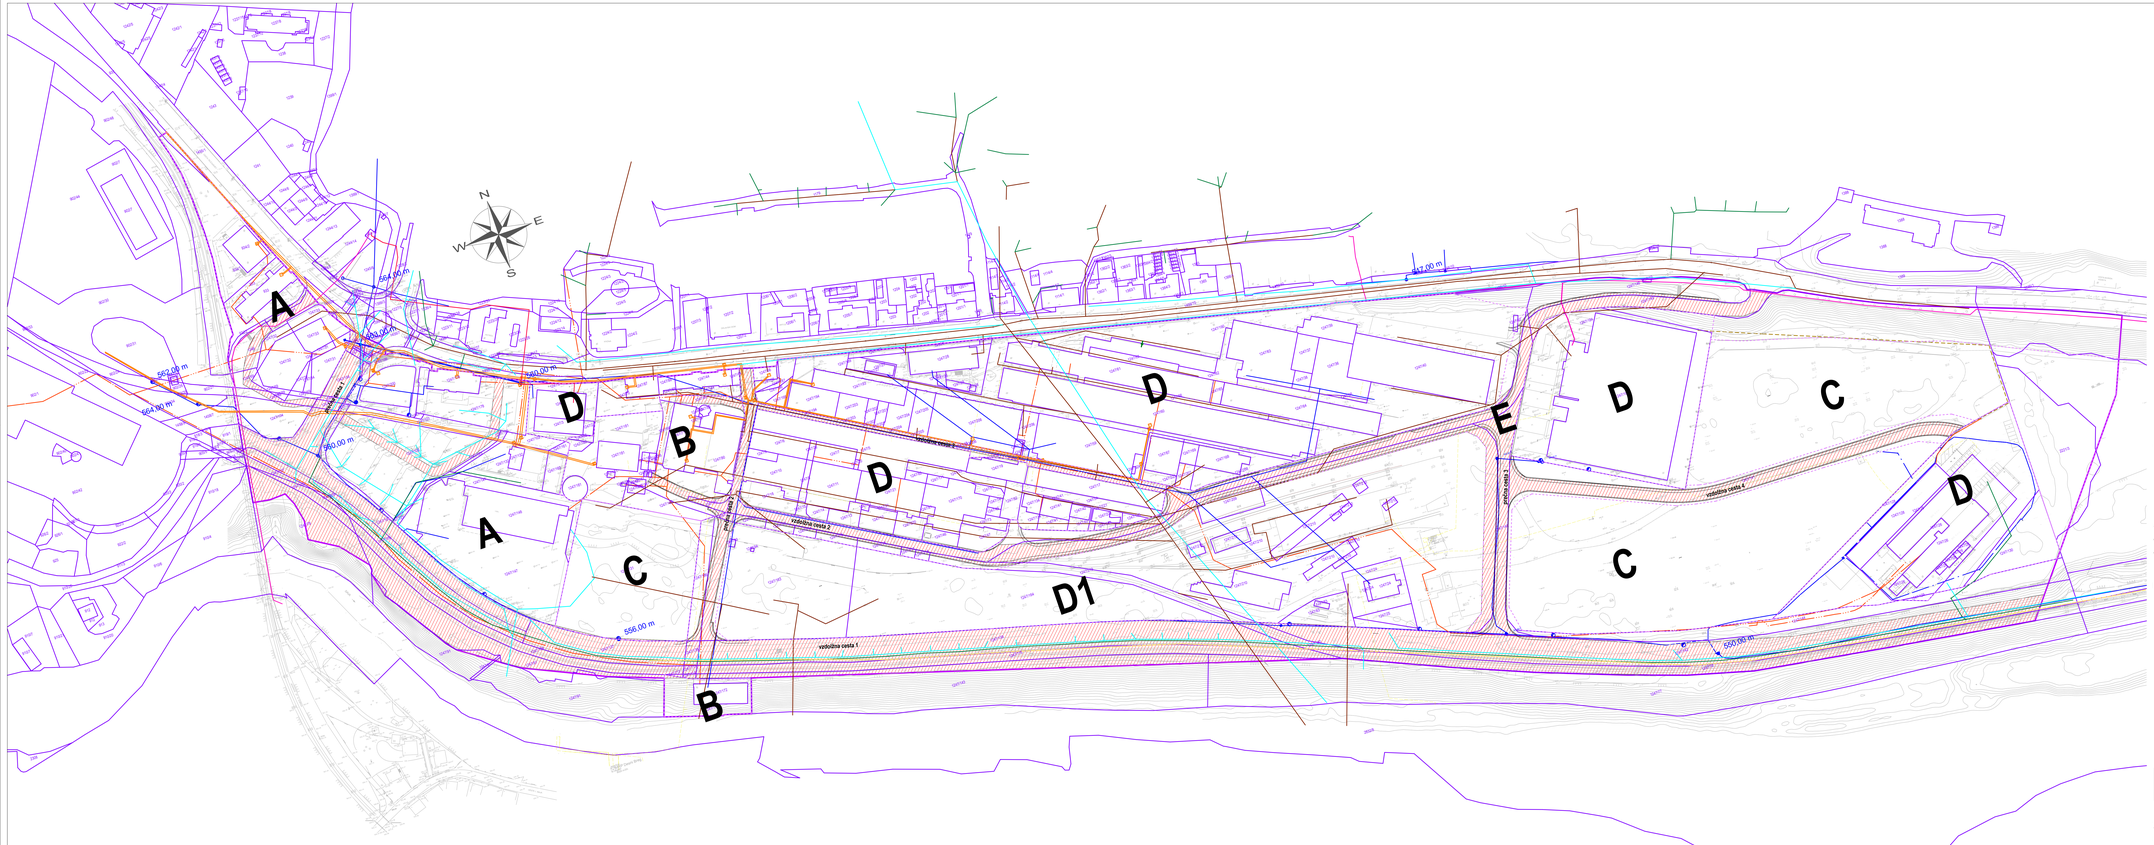

N
E
S
W
A
B
C
D
D1
E
560.00 m
564.00 m
560.00 m
560.00 m
560.00 m
556.00 m
560.00 m
560.00 m
560