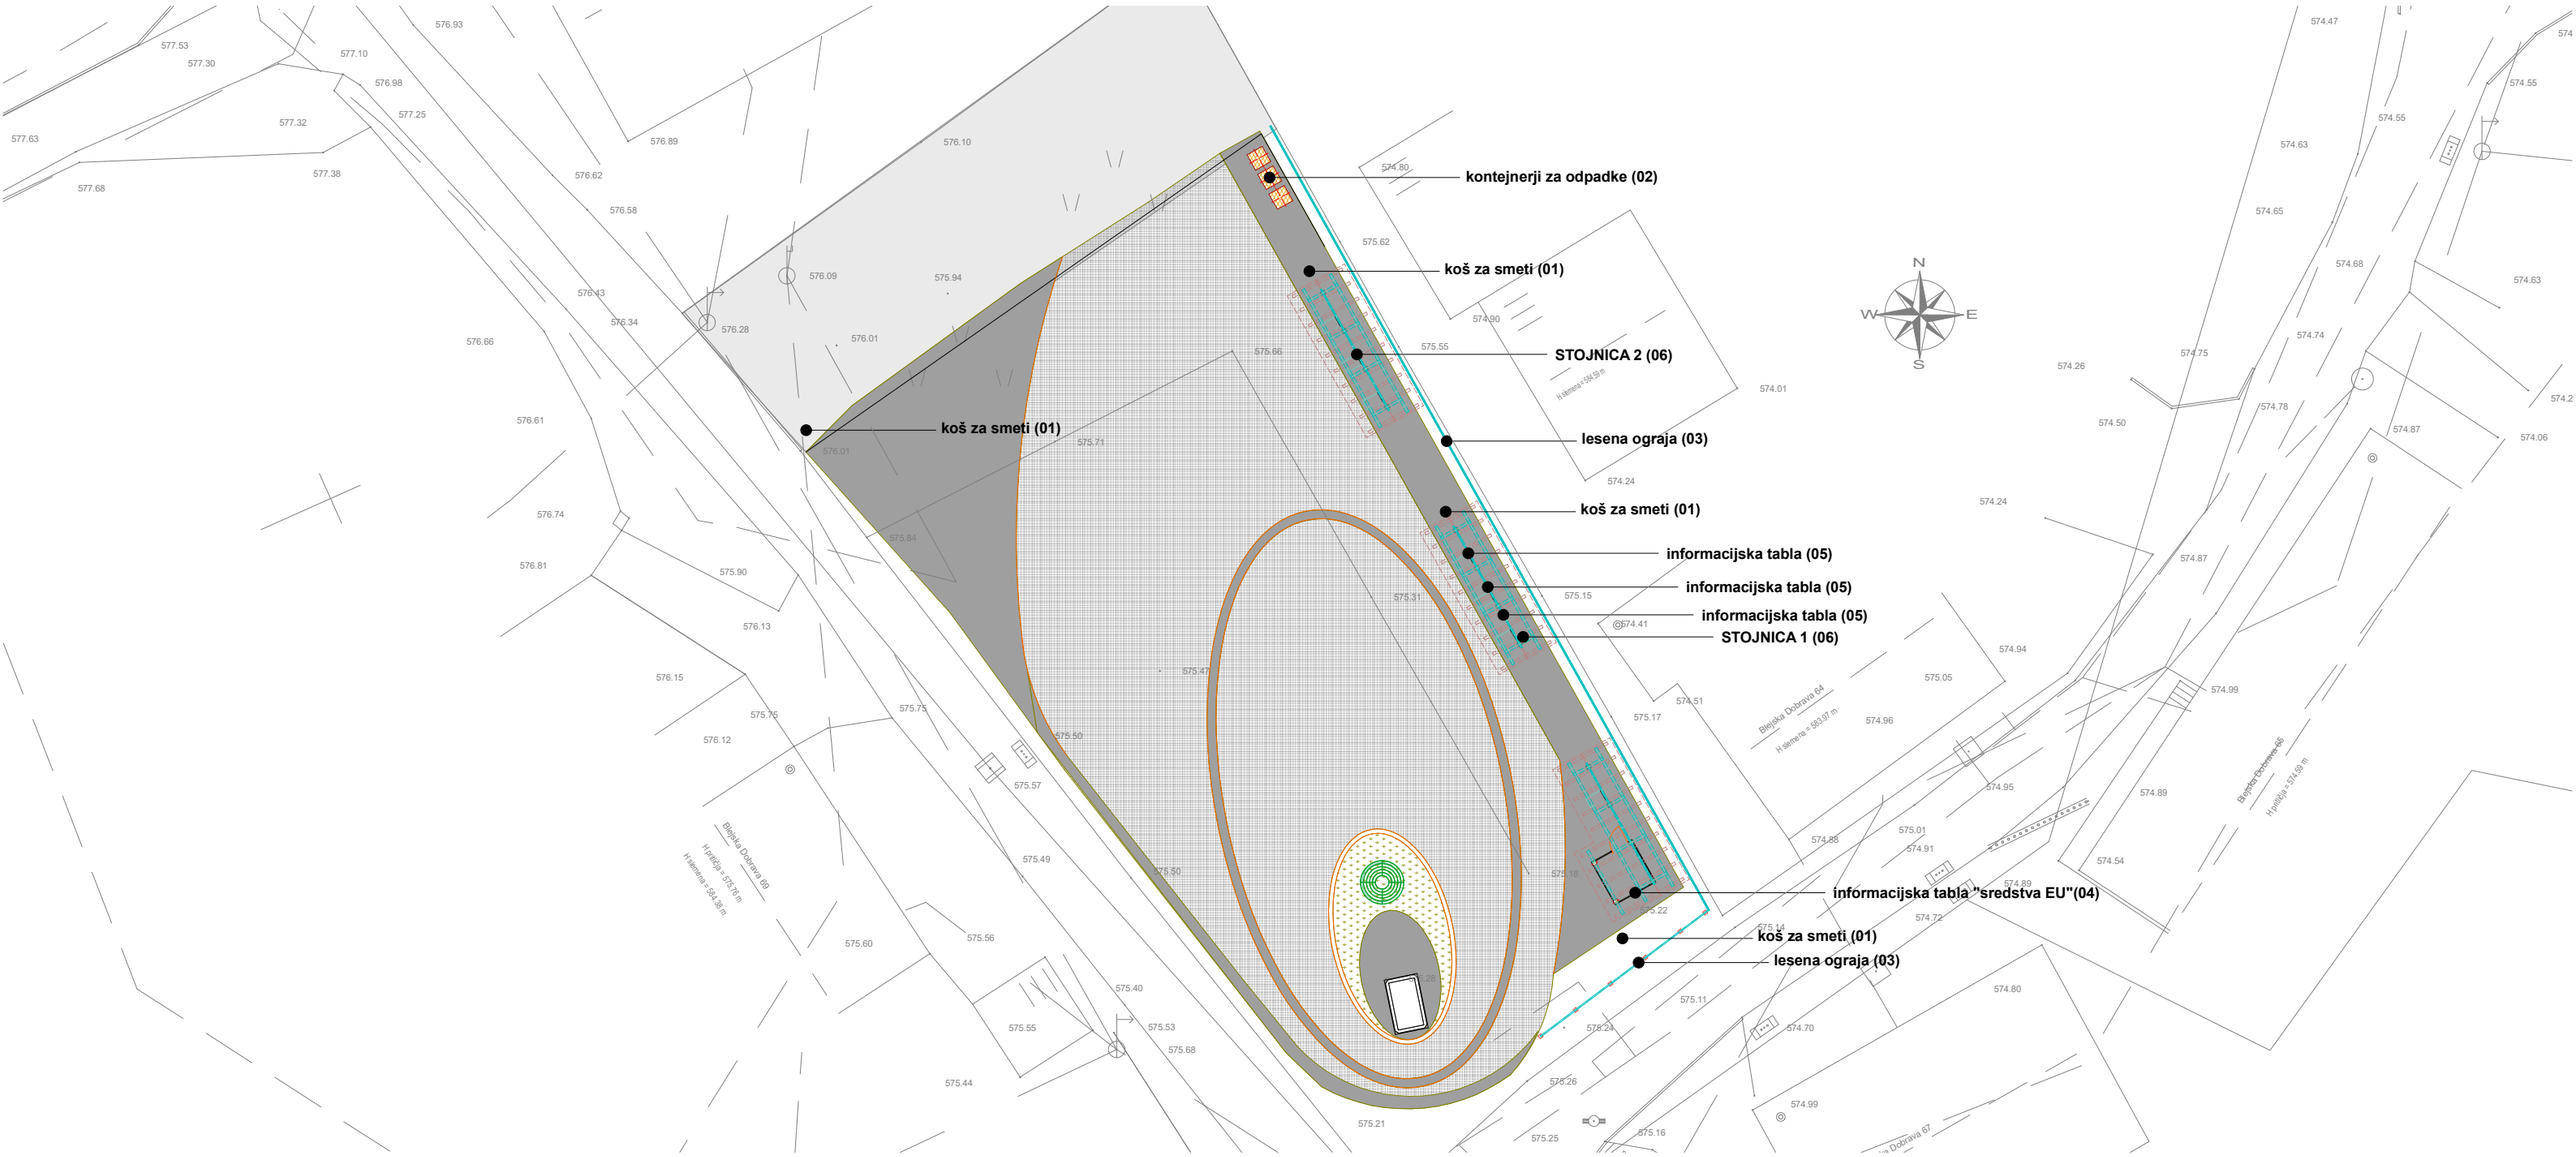
kontejnerji za odpadke (02)
koš za smeti (01)
STOJNICA 2 (06)
koš za smeti (01)
lesena ograja (03)
koš za smeti (01)
informacijska tabla (05)
informacijska tabla (05)
informacijska tabla (05)
STOJNICA 1 (06)
informacijska tabla "sredstva EU"(04)
koš za smeti (01)
lesena ograja (03)
N
W
E
S
Blejska Dobrava 64
H klenarja = 583,97 m
Blejska Dobrava 69
H pritličja = 575,76 m
H klenarja = 584,38 m
Blejska Dobrava 68
H pritličja = 574,59 m