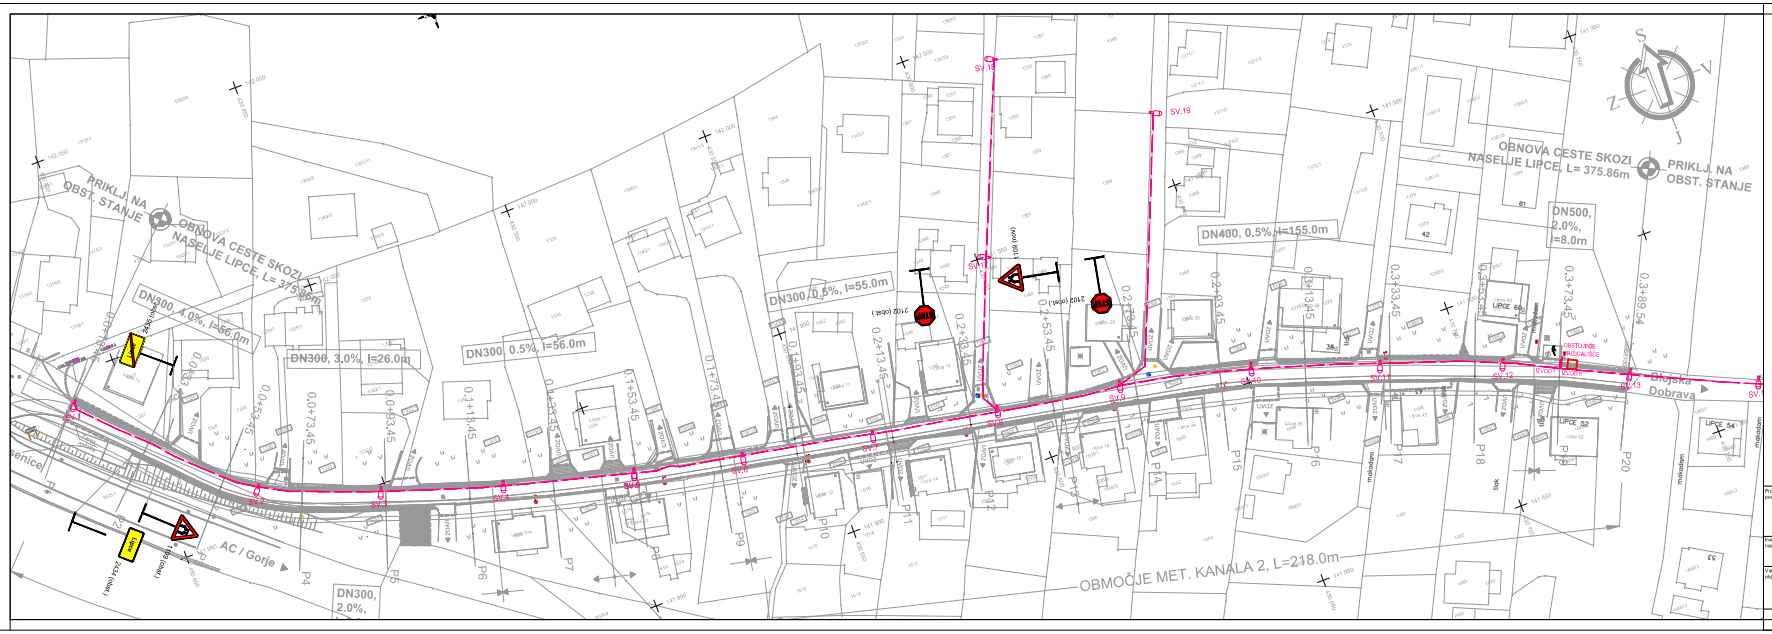
PRIKLJ. NA OBST. STANJE
OBNOVA CESTE SKOZI NASELJE LIPCE, L= 375.86m
DN300, 4.0%, l=56.0m
DN300, 3.0%, l=26.0m
DN300, 0.5%, l=56.0m
DN300,0.5%, l=55.0m
DN400, 0.5%, l=155.0m
DN500, 2.0%, l=8.0m
DN300, 2.0%,
AC / Gorje
Blejska Dobrava
OBMOČJE MET. KANALA 2, L=218.0m
SV.18
SV.19
SV.1
SV.2
SV.3
SV.4
SV.5
SV.6
SV.7
SV.8
SV.9
SV.10
SV.11
SV.12
SV.13
P1
P2
P3
P4
P5
P6
P7
P8
P9
P10
P11
P12
P13
P14
P15
P16
P17
P18
P20
LIPCE 52
LIPCE 54
LIPCE 60
LIPCE 62
LIPCE

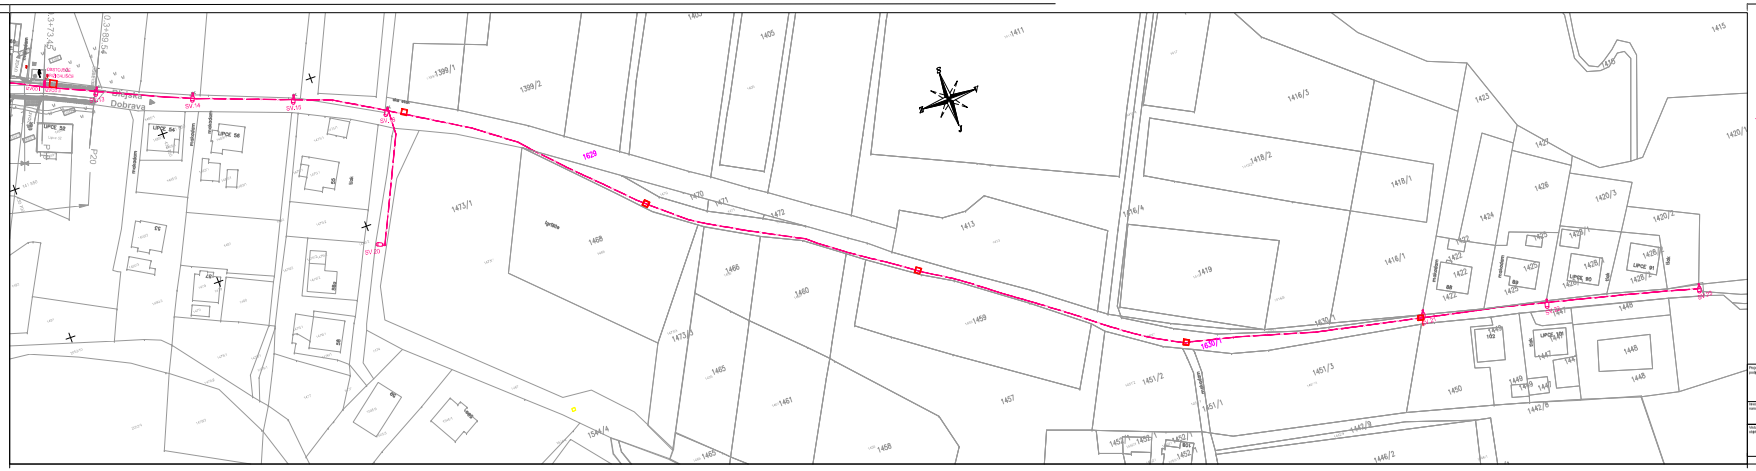
Dobrava
