


LEGENDA:

KOMUNALNI VODI

vodovod	— — — — —	OBSTOJEČE	— — — — —	PROJEKTIRANO
vodovod ukinjen	- - - - -		- - - - -	
vodovod PE100 RC, d110-d32	— — — — —		— — — — —	

naročnik: Občina Jesenice Cesta Železarjev 6 4270 Jesenice		projekt: Ureditev vodovoda v naselju Lipce	
izvajalec:		načrt: 2 NAČRT S PODROČJA GRADBENIŠTVA Načrt vodovoda	
podizvajalec:		vsebina/naslov risbe: Tehnični prikazi Situacija vodovoda Odsek 1 - 2. del	
vodja projekta: B. ROZMAN udgi	ime in priimek: B. ROZMAN udgi	id. številka: G-2137	mera: IzN 1:500
projektant: B. ROZMAN udgi	ime in priimek: B. ROZMAN udgi	id. številka: G-2137	avtor risbe: VGB Maribor
izdelal: št. projekta: 4037/20	oznaka načrta: 2	datum: oktober 2020	št. risbe/lista: G. 1.2.2
št. načrta: 4037/20-2	dopolnitev:		

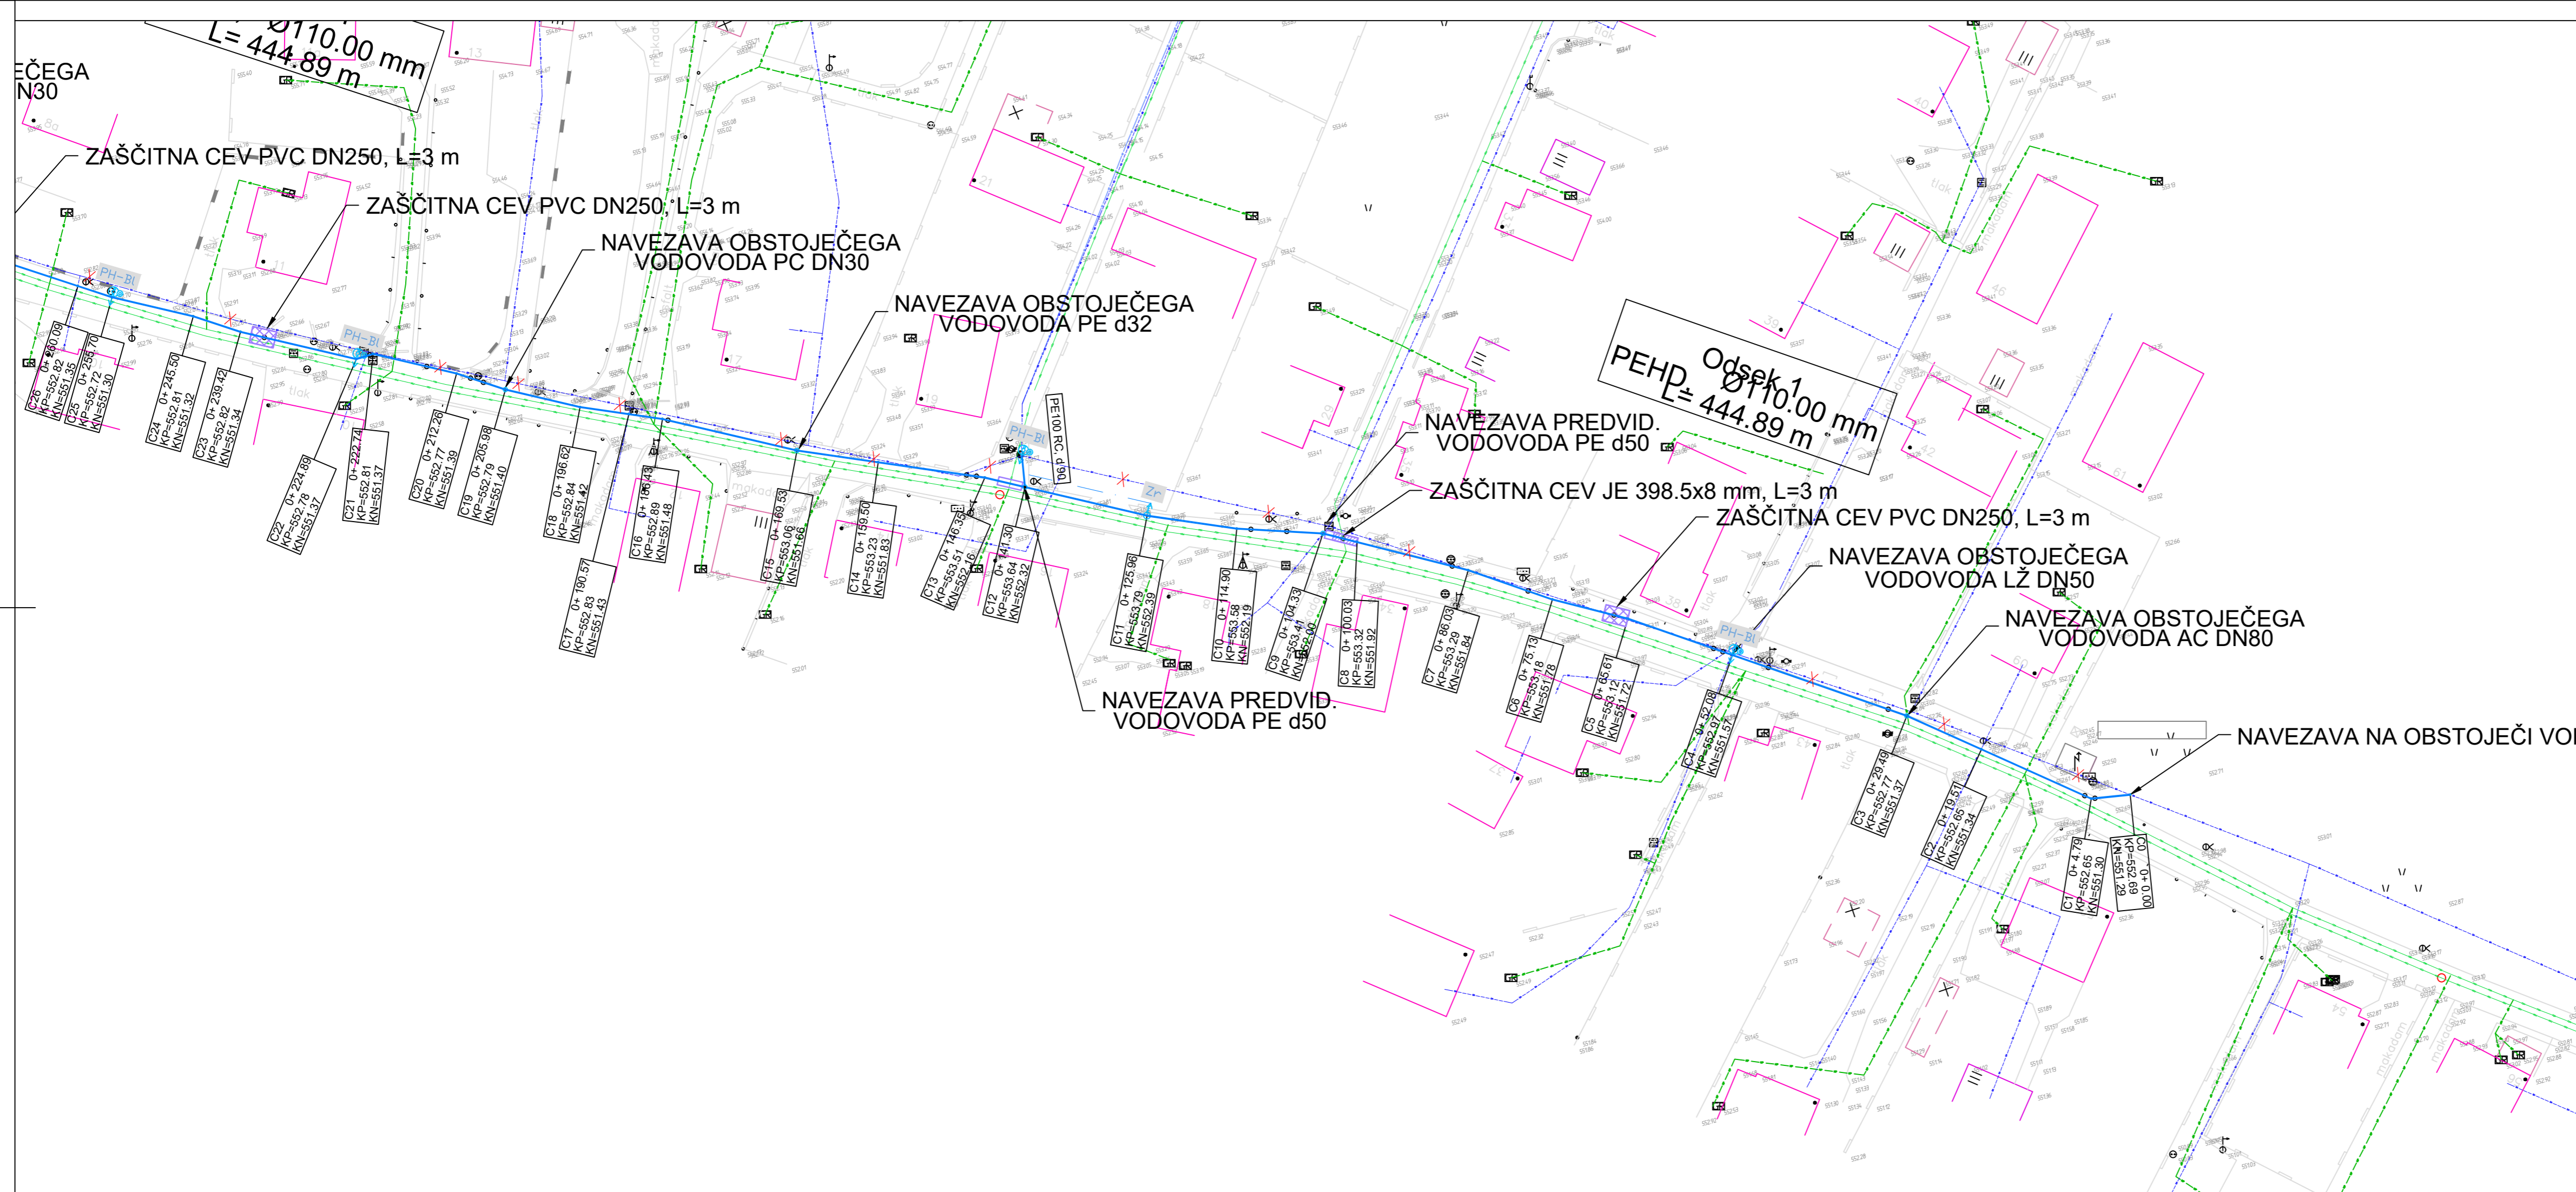

LEGENDA:

KOMUNALNI VODI

vodovod	— — — — —	OBSTOJEČE	— — — — —	PROJEKTIRANO
vodovod ukinjen	- - - - -		- - - - -	
vodovod PE100 RC, d110-d32	— — — — —		— — — — —	

naročnik: Občina Jesenice Cesta Železarjev 6 4270 Jesenice		projekt: Ureditev vodovoda v naselju Lipce	
izvajalec:		načrt: 2 NAČRT S PODROČJA GRADBENIŠTVA Načrt vodovoda	
podizvajalec:		vsebina/naslov risbe: Tehnični prikazi Situacija vodovoda Odsek 1 - 1. del	
vodja projekta: B. ROZMAN udgi	ime in priimek: B. ROZMAN udgi	id. številka: G-2137	mera: IzN 1:500
projektant: B. ROZMAN udgi	ime in priimek: B. ROZMAN udgi	id. številka: G-2137	avtor risbe: VGB Maribor
izdelal: št. projekta: 4037/20	oznaka načrta: 2	datum: oktober 2020	št. risbe/lista: G. 1.2.1
št. načrta: 4037/20-2	dopolnitev:		