
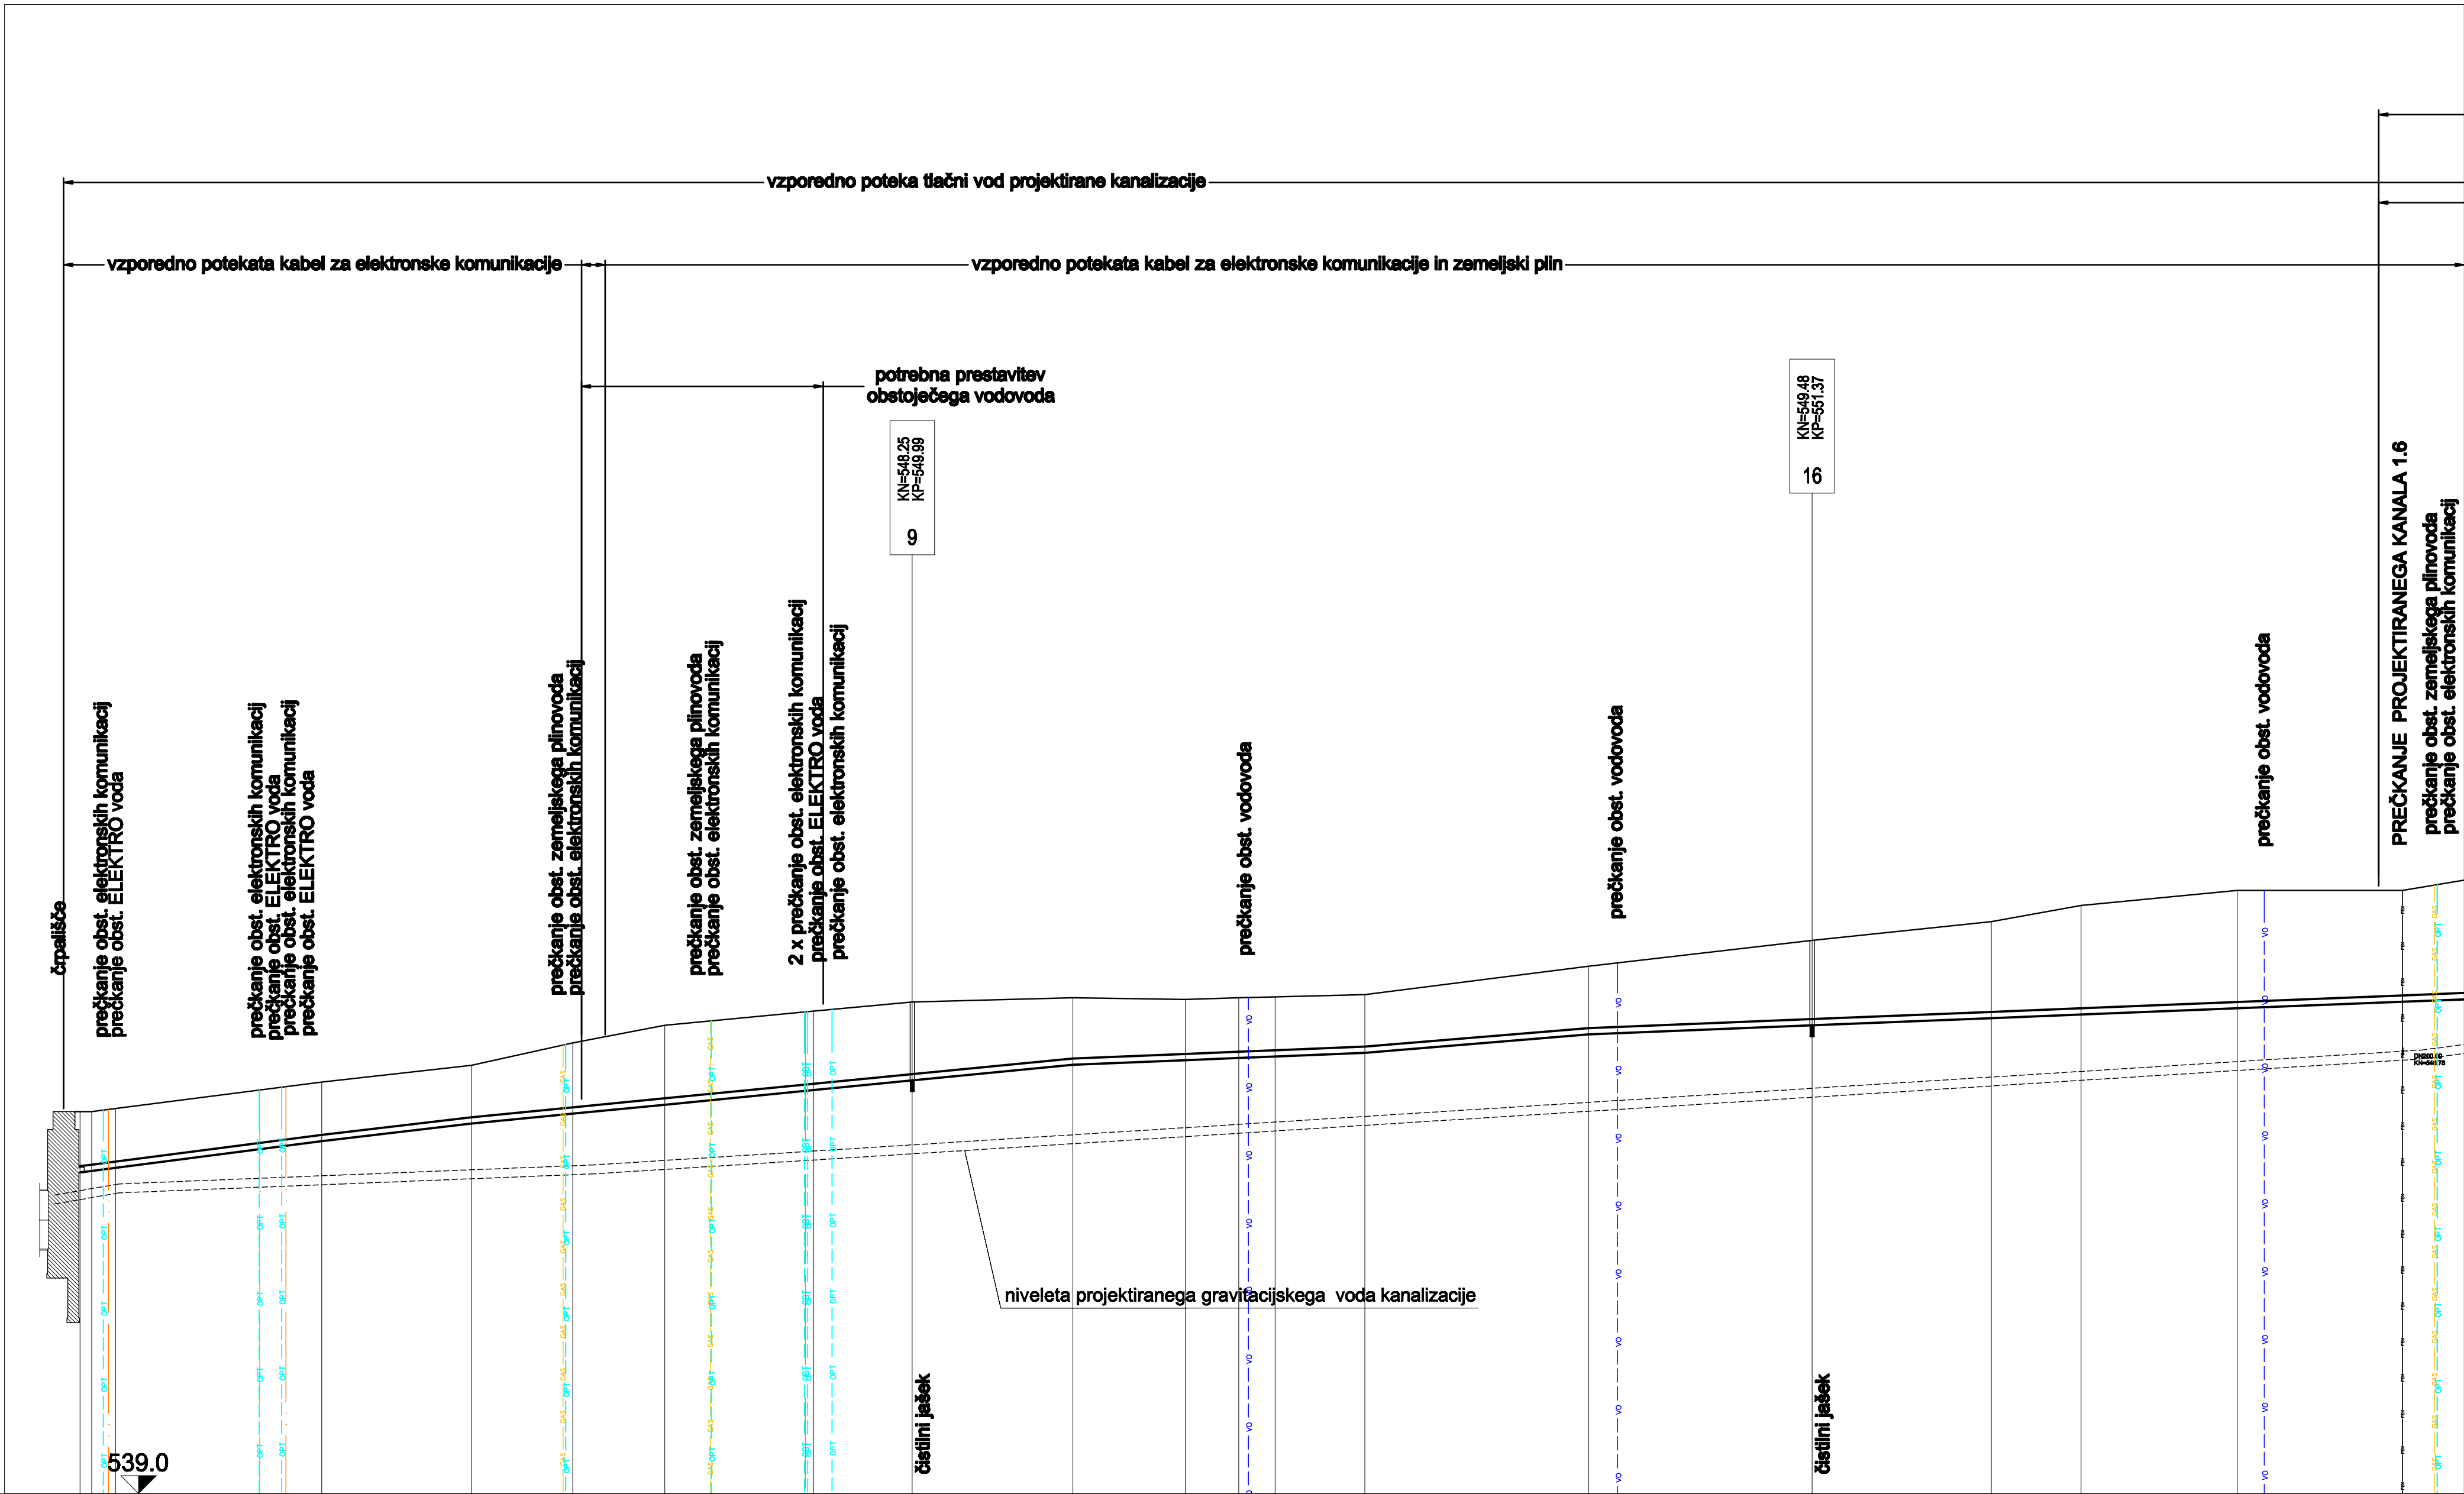


0: TLAČNI VOD
MERILO 1:1000/100

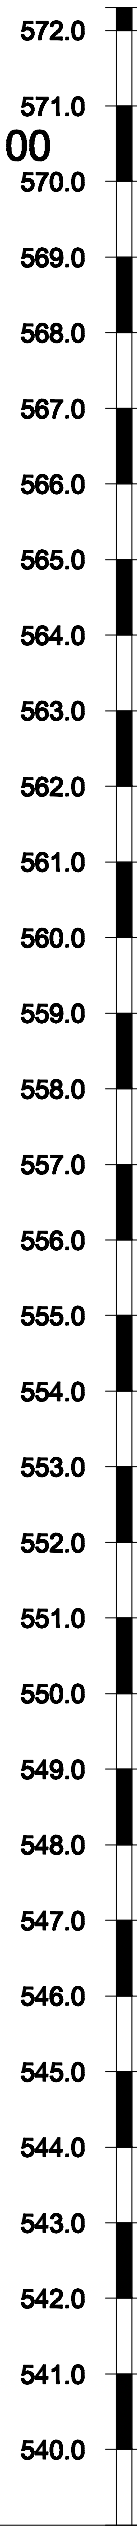

ŠT. JAŠKA IN RAZDALJA	12 2.57	13 5.37	46.08	4	33.44	5	22.71	6	20.55	7	33.24	8	22.09	9	35.94	10	25.09	11	11.96	12	13	20.08	14	50.02	15	49.95	16	40.05	17	20.10	18	34.93	19	36.90	20	24.6
KOTA TERENA	547.54	547.54		548.20		548.58		549.08		549.47		549.79		549.98		550.09		550.05		550.09		550.11		550.16		550.79		551.37		551.79		552.15		552.49		552.49
GLOBINA NIVELETE	1.35	1.32	1.32	1.31		1.30		1.58		1.77		1.78		1.74		1.49		1.35		1.34		1.33		1.30		1.51		1.89		2.15		2.43		2.83		2.49
MATERIAL IN PROFIL CEVI	PE 100 140.00										PE 100 140.00										PE 100 140.00															
PADEC	I= -12.89%, L= 2.57m		I= -12.89%, L= 51.45m		I= -11.77%, L= 33.44m		I= -9.80%, L= 76.50m		I= -9.81%, L= 22.09m		I= -9.80%, L= 35.94m		I= -4.00%, L= 65.28m		I= -8.33%, L= 50.02m																					
STACIONAŽA	0.00	2.57	7.94	54.02	87.46	110.17	130.72	163.96	186.05	221.98	247.07	269.03	287.18	287.26	337.28	387.24	427.29	447.39	482.32	482.32	519.22	550.00														

sprememba

opis spremembe

datum

podpis

naročnik:

Občina Jesenice
Cesta Železarjev 6
4720 Jesenice

izvajalec:

VODNOGOSPODARSKI
BIRO MARIBOR d.o.o.
2000 MARIBOR, Glavni trg 19c

podizvajalec:

projekt:

Kanalizacija komunalne odpadne vode
na Blejski Dobravi in na Lipcah

načrt:

3 NAČRT KANALIZACIJE

vsebina/naslov risbe:

VZDOLŽNI PROFIL TLAČNEGA VODA
od črpališča do voz. 20

faza:

PZI

merilo:

1:1000/100

avtor risbe:

VGB Maribor

št. risbe/lista:

G 02.03.01

adg. vodja projekta

B. ROZMAN udgi

G-2137

projektant

B. ROZMAN udgi

G-2137

izdelal

št. projekta:

3705/17

oznaka načrta:

3

datum:

marec 2018

št. načrta:

3705/17-3

dopolnitev: