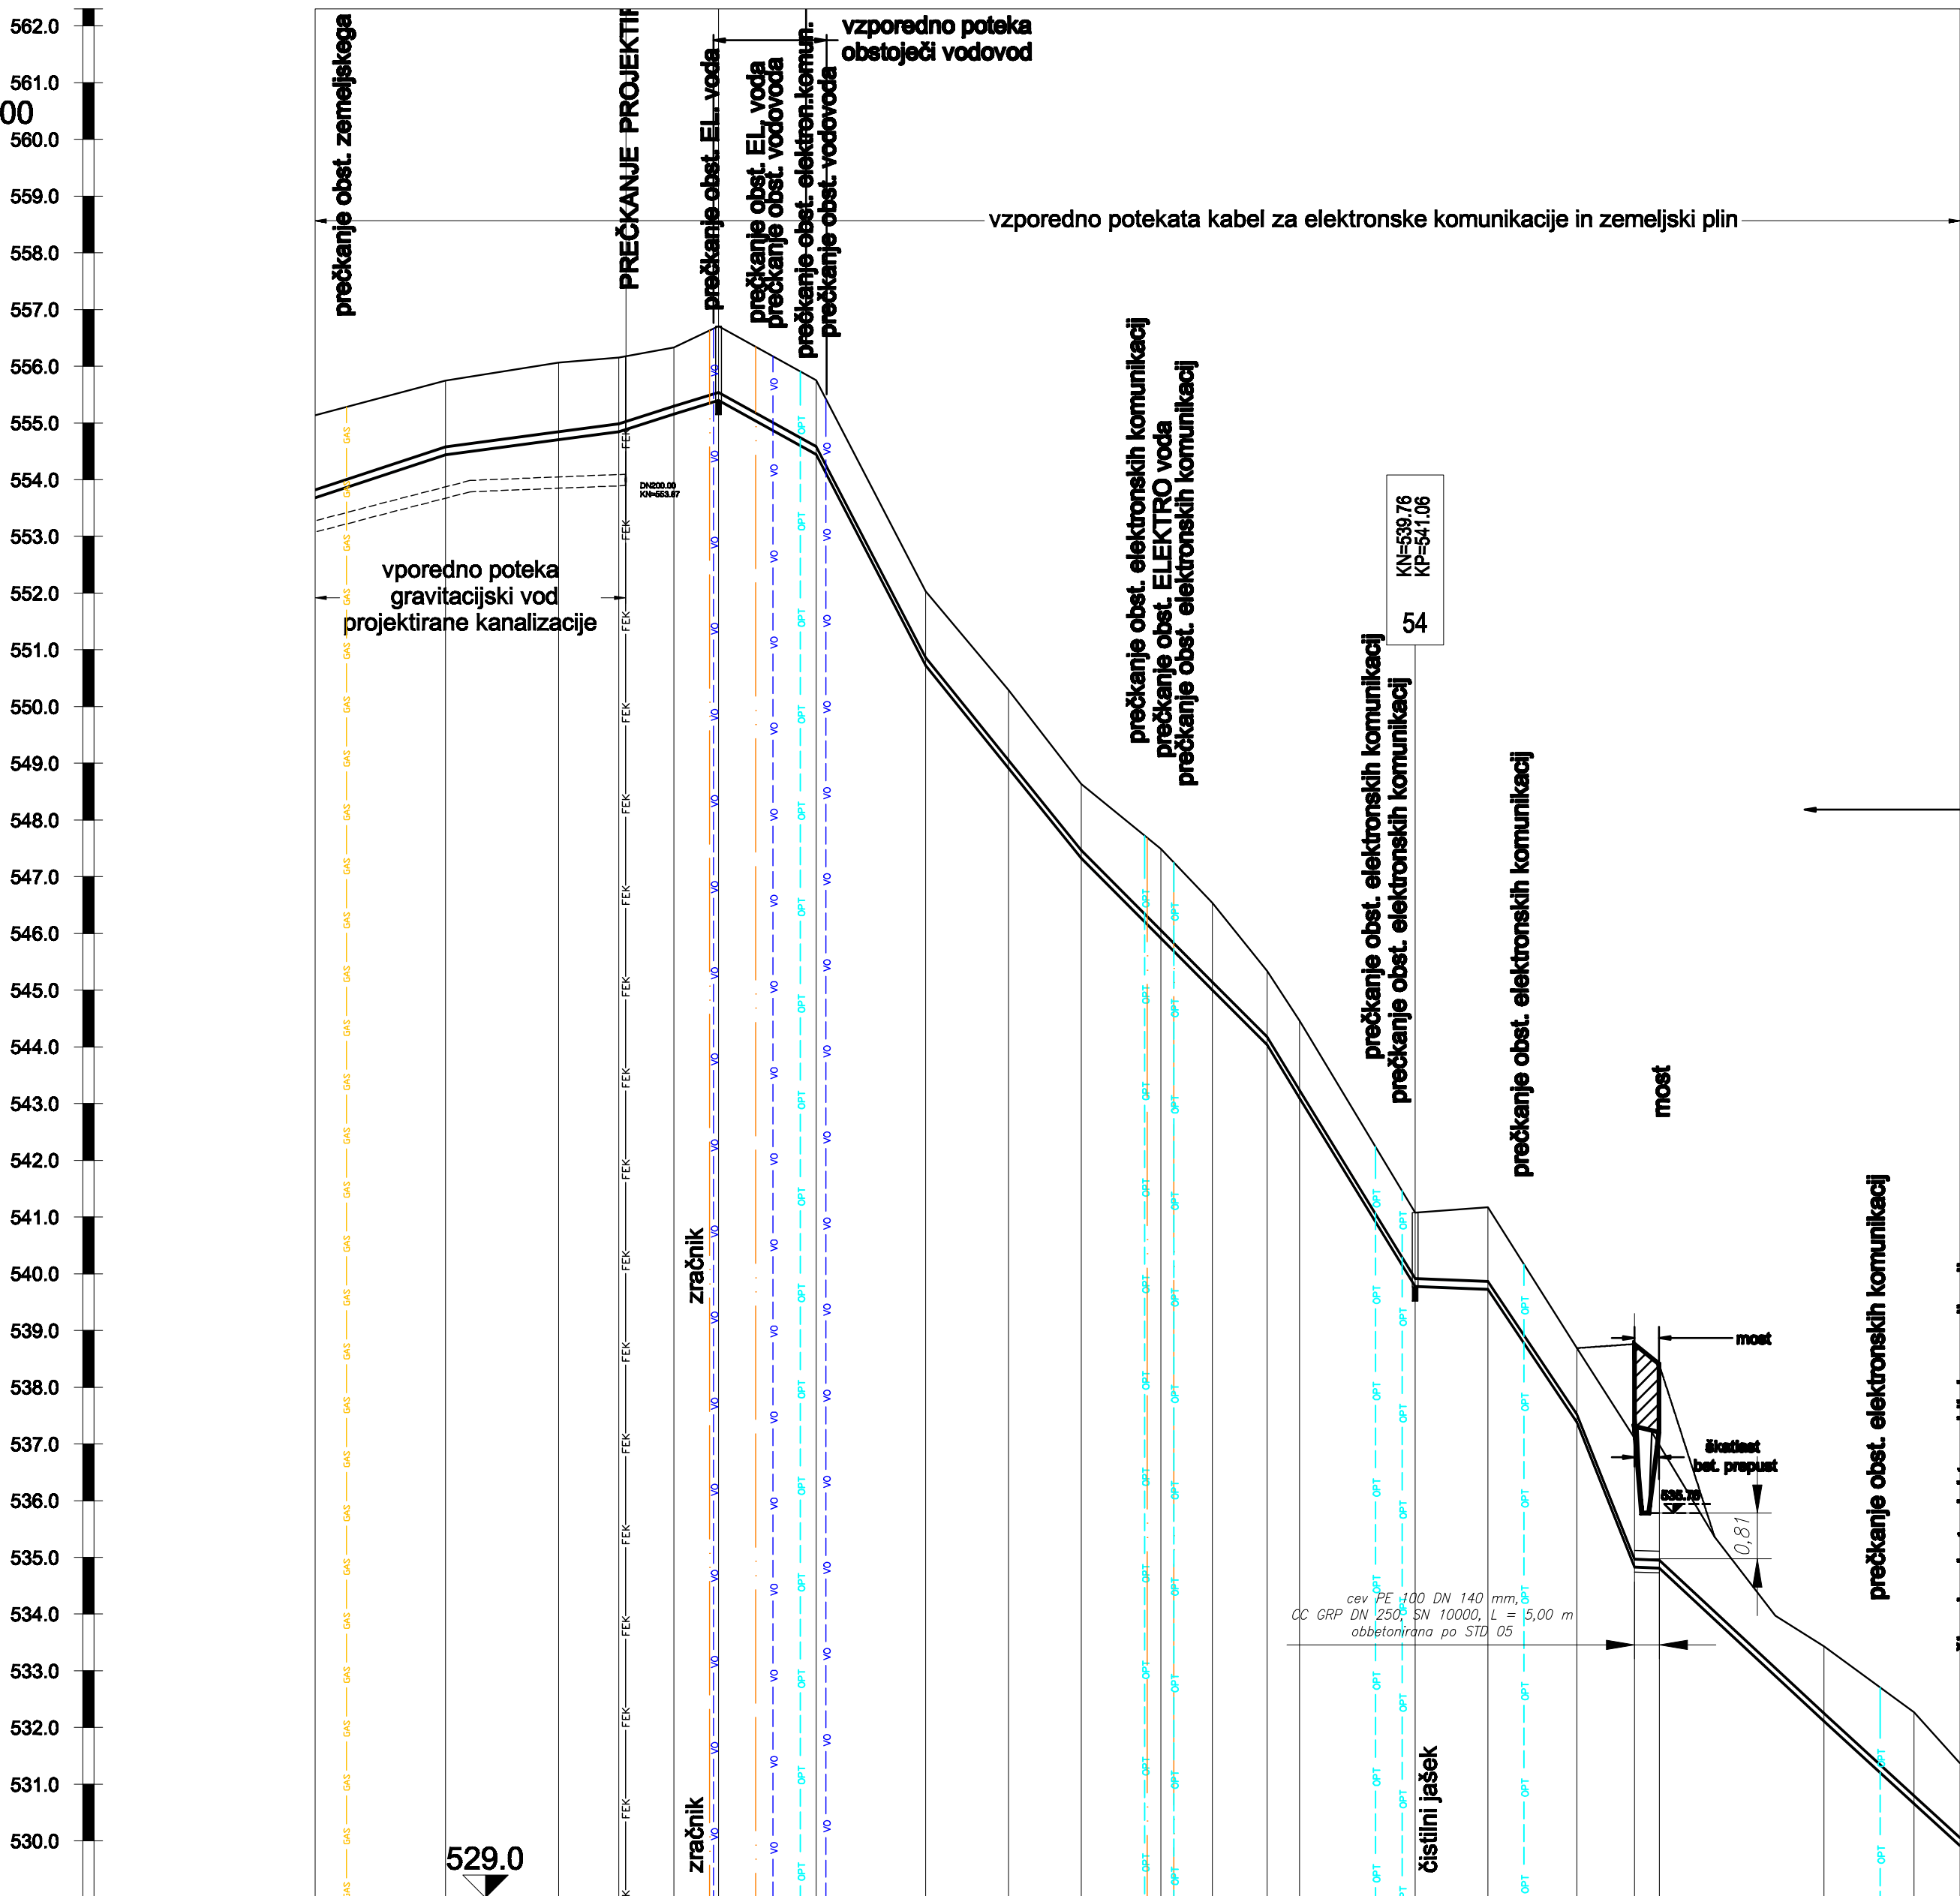
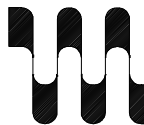


MERILO 1:1000/100

ŠT. JAŠKA IN RAZDALJA	34.96	41	42	43	44	45	46	47	48	49	50	51	52	53	54	55	56	57	58	59	60
KOTA TERENA		555.72	556.04	556.13	556.31	556.68	555.73	552.01	550.27	546.61	547.47	546.52	545.32	544.44	541.06	541.15	538.67	537.08	536.96	533.41	532.25
GLOBINA NIVELETE		1.30	1.35	1.30	1.17	1.30	1.30	1.30	1.37	1.30	1.57	1.53	1.30	1.36	1.30	1.44	1.30	2.27	2.16	1.31	1.61
MATERIAL IN PROFIL CEVI		PE 100 140.00										PE 100 140.00									
PADEC	% m		I= -13.42% L= 30.55m	I= -31.69% L= 9.71m	I= -30.70% L= 7.91m	I= 55.20% L= 17.21m	I= 193.10% L= 19.27m	I= 123.90% L= 27.44m	I= 100.51% L= 32.73m	I= 163.16% L= 26.11m	I= 3.99% L= 12.84m	I= 149.23% L= 15.67m	I= 251.48% L= 10.16m	I= 3.98% L= 4.34m	I= 93.03% L= 29.03m						
KOTE NIVELETE		554.42	554.69	554.63	555.14	555.36	554.43	550.71	548.90	547.31	545.90	544.99	544.02	543.08	539.76	539.71	537.37	534.61	534.60	532.10	530.64
STACIONAŽA		1000.35	1020.32	1030.90	1040.60	1046.51	1065.72	1084.99	1099.60	1112.43	1128.43	1136.53	1145.16	1150.91	1171.27	1184.11	1199.78	1209.94	1214.29	1243.31	1259.22

sprememba		opis spremembe		datum	
				podpis	
<div> <div> naročnik: Občina Jesenice Cesta Železarjev 6 4720 Jesenice </div> <div> izvajalec:  VODNOGOSPODARSKI BIRO MARIBOR d.o.o. 2000 MARIBOR , Glavni trg 18a </div> </div> <div> podizvajalec: </div>					
				<div> <div> projekt: Kanalizacija komunalne odpadne vode na Blejski Dobravi in na Lipcah </div> <div> načrt: 3 NAČRT KANALIZACIJE </div> </div>	
				<div> <div> vešbina/naslov risbe: VZDOLŽNI PROFIL TLAČNEGA VODA od voz.41 do voz.60 </div> <div> faza: PZI </div> </div>	
				<div> <div> avtor risbe: VGB Maribor </div> <div> merilo: 1:1000/100 </div> </div>	
				<div> <div> št. projekta: 3705/17 </div> <div> oznaka načrta: 3 </div> </div>	
				<div> <div> št. načrta: 3705/17-3 </div> <div> datum: marec 2018 </div> </div>	
				<div> <div> dopolnitev: </div> <div> št. risbe/lista: G 02.03.03 </div> </div>	