


KAMNITA ZLOŽBA, Lzg = 53 m, Lsp = 57 m (od tega 3 m v P9/P8 in 4 m pri zajetju v P4/P3)
M 1:100

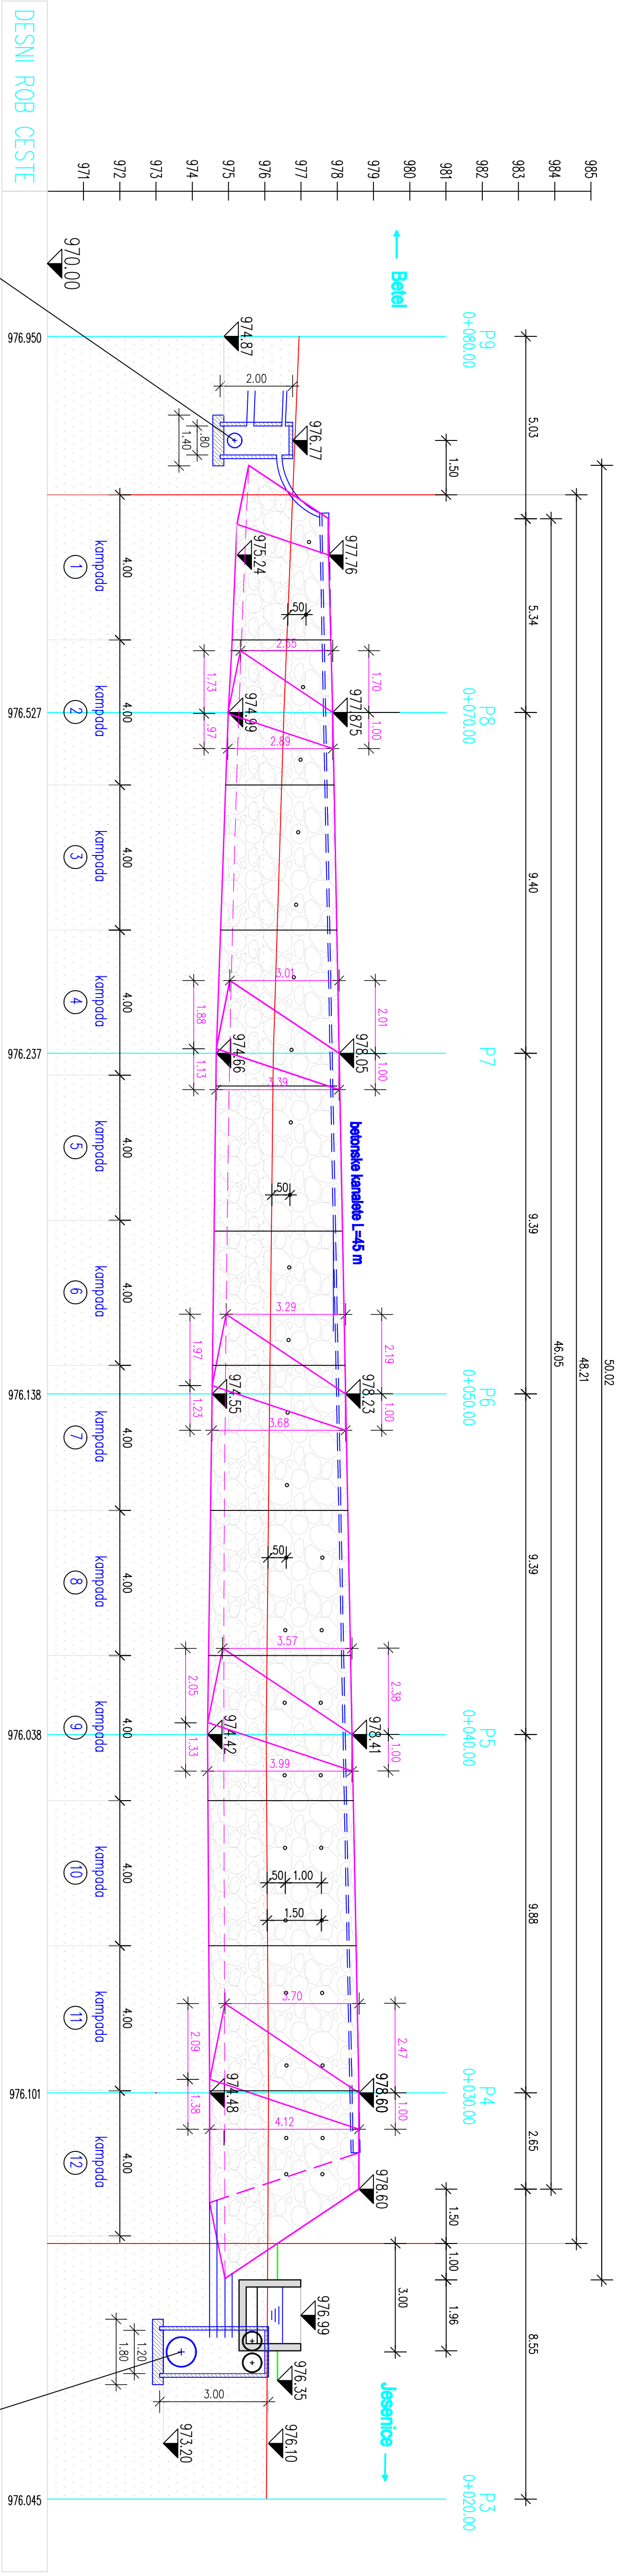

jošek RJ ø80 iz betonskih cev, H=2m; temelj iz
betona C 15/20; višek za vodo iz DKC iz jaskra v
P10 (globino ugotoviti na licu mesta); višek za
vodo iz mulde (P10); višek za vodo iz kanalov za
zložbo; iztok v nov prepusi PVC ø400, L=12m

jošek RJ ø120 iz betonskih cev, H=3m; temelj iz betona
C 15/20; višek za vodo iz DKC ø200 v drnu VK pred zložbo;
višek za vodo iz mulde pred zložbo; višek za vodo iz
drenaže Miden ø200 za zložbo; višek za vodo iz zložbo
(globino obstoječih cev (2xPVC ø500) ugotoviti na licu
mesta); iztok v nov prepusi PVC ø600, L=12m

POGLED NA ZLOŽBO (po recenziji)

 IZOŠTETA, T.L. Danica Peček s.p. Vinhov, Ošab 11, 1000 LJUBLJANA		tel/fax: 01 555 10 96 gsm: 041 755 736 e-mail: geocenter@geocenter.si web: www.geocenter.si	
Odg. vodja projekta: Danica PEČEK, univ.dipl.inž.grad.		Naročnik/Investitor: OBČINA JESENICE Cesta železarjev 6 4270 Jesenice	
Ident. št.: IZS G-1764		Objekt/lokalizacija: PLAZ na Planini pod Galico	
Odg. projektant: Danica PEČEK, univ.dipl.inž.grad.		Vrsta nacrta: 3 Nacti gradbenih konstrukcij Sanacija plazu	
Ident. št.: IZS G-1764		Vrednotna raba: ZLOŽBA IZ KAMNA V BETONU - POGLED	
Sodelavci:			
Vrsta gradnje: REKONSTRUKCIJA in NOVA GRADNJA			
Vrsta proj.dokument: PZI		Delni raba:	
Število projekta: GC-181/2015-PZI		Merk: 1 : 100	
Številka nacrta: GC-181/2015-1		Datum: junij 2015	
Ština OC:		Številka nacrta: G.12	
Št. odobrac:		Arhitekta št.: Projektant:	
		Ština nacrta:	
		004.2162	
		G.242	
Avtor nacrta: GEOCENTER, Danica Peček s.p.		Kraj nacrta: Plaz Prg, zložba pogled G12	