



KARAKTERISTIČNI PREREZ M 1:50

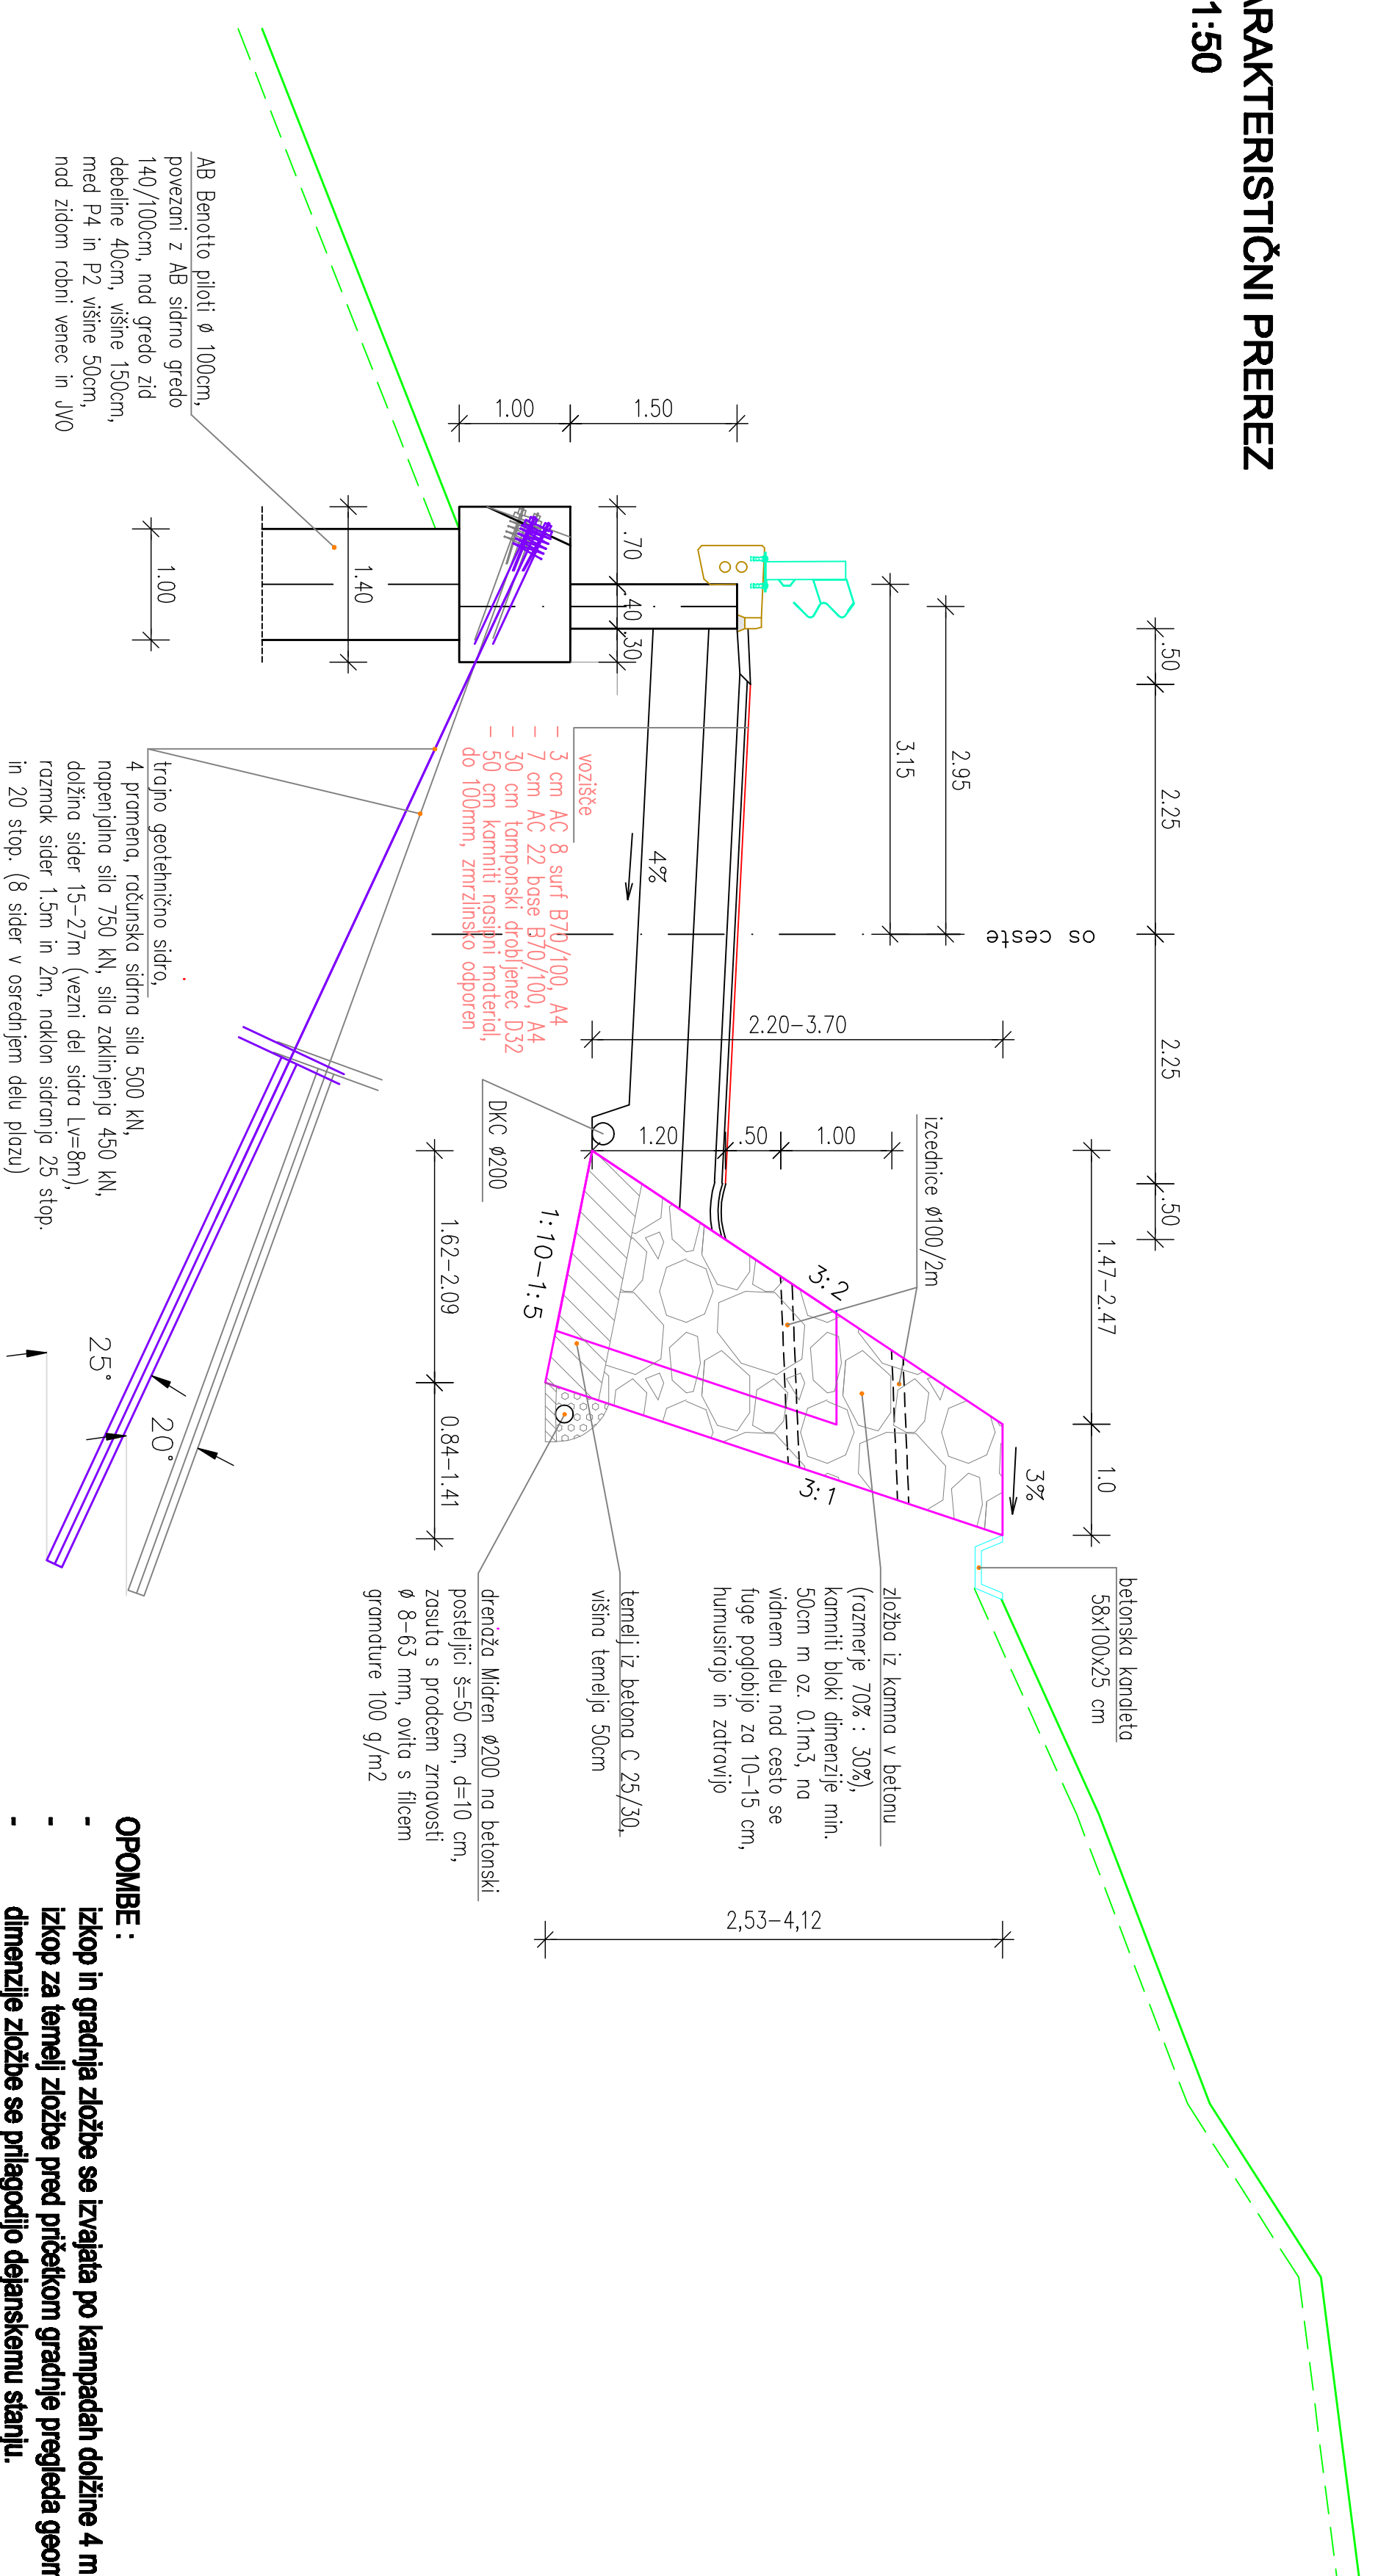

- OPOMBE:**
- izkop in gradnja zložbe se izvajata po kampadah dolžine 4 m ;
 - izkop za temelj zložbe pred pričetkom gradnje pregleda geometrikanik ;
 - dimenzije zložbe se prilagodijo dejanskemu stanju.

KARAKTERISTIČNI PREREZ ZLOŽBE (po recenziji)

 <p>Geocenter Vestnikova ul. 1, 1000 Ljubljana tel/fax: 01 252 10 96 fax: 01 252 79 96 e-mail: geocenter@geolink.si www.geocenter.si</p>		<p>Narodni/Investitor: OBČINA JESENICE Cesta železarjev 6 4270 Jesenice</p>	
Odg. vodja projekta:	Danica PEČEK, univ. dipl. inž. grad.	Objekt/lokacija:	PLAZ na Planini pod Golico
Ident. št.:	IZS G-1784	Vrsta načrta:	3 Načrt gradbenih konstrukcij
Odg. projektanta:	Danica PEČEK, univ. dipl. inž. grad.	Sadržaj:	KARAKTERISTIČNI PREREZ ZLOŽBE IZ KAMNA V BETONU
Ident. št.:	IZS G-1784	Veščina risar:	
Sodelavec:		Del risar:	
Vrsta gradnje:	REKONSTRUKCIJA in NOVA GRADNJA	Merilo:	1 : 80
Vrsta proj. dokumenta:	P21	Datum:	Junij 2015
Številka načrta:	GC-181/2015-P21	Številka risar:	G.13
Šifra CC:	GC-181/2015-1		
Št. odsevkov:	Arhivna št.:	Formalno št.:	Šifra risar:
Avtor risar:	004.2162	G.231	
	GEOCENTER, Danica Peček s.p.	M.Željko:	Plan Prg, zložba, projektantski_013