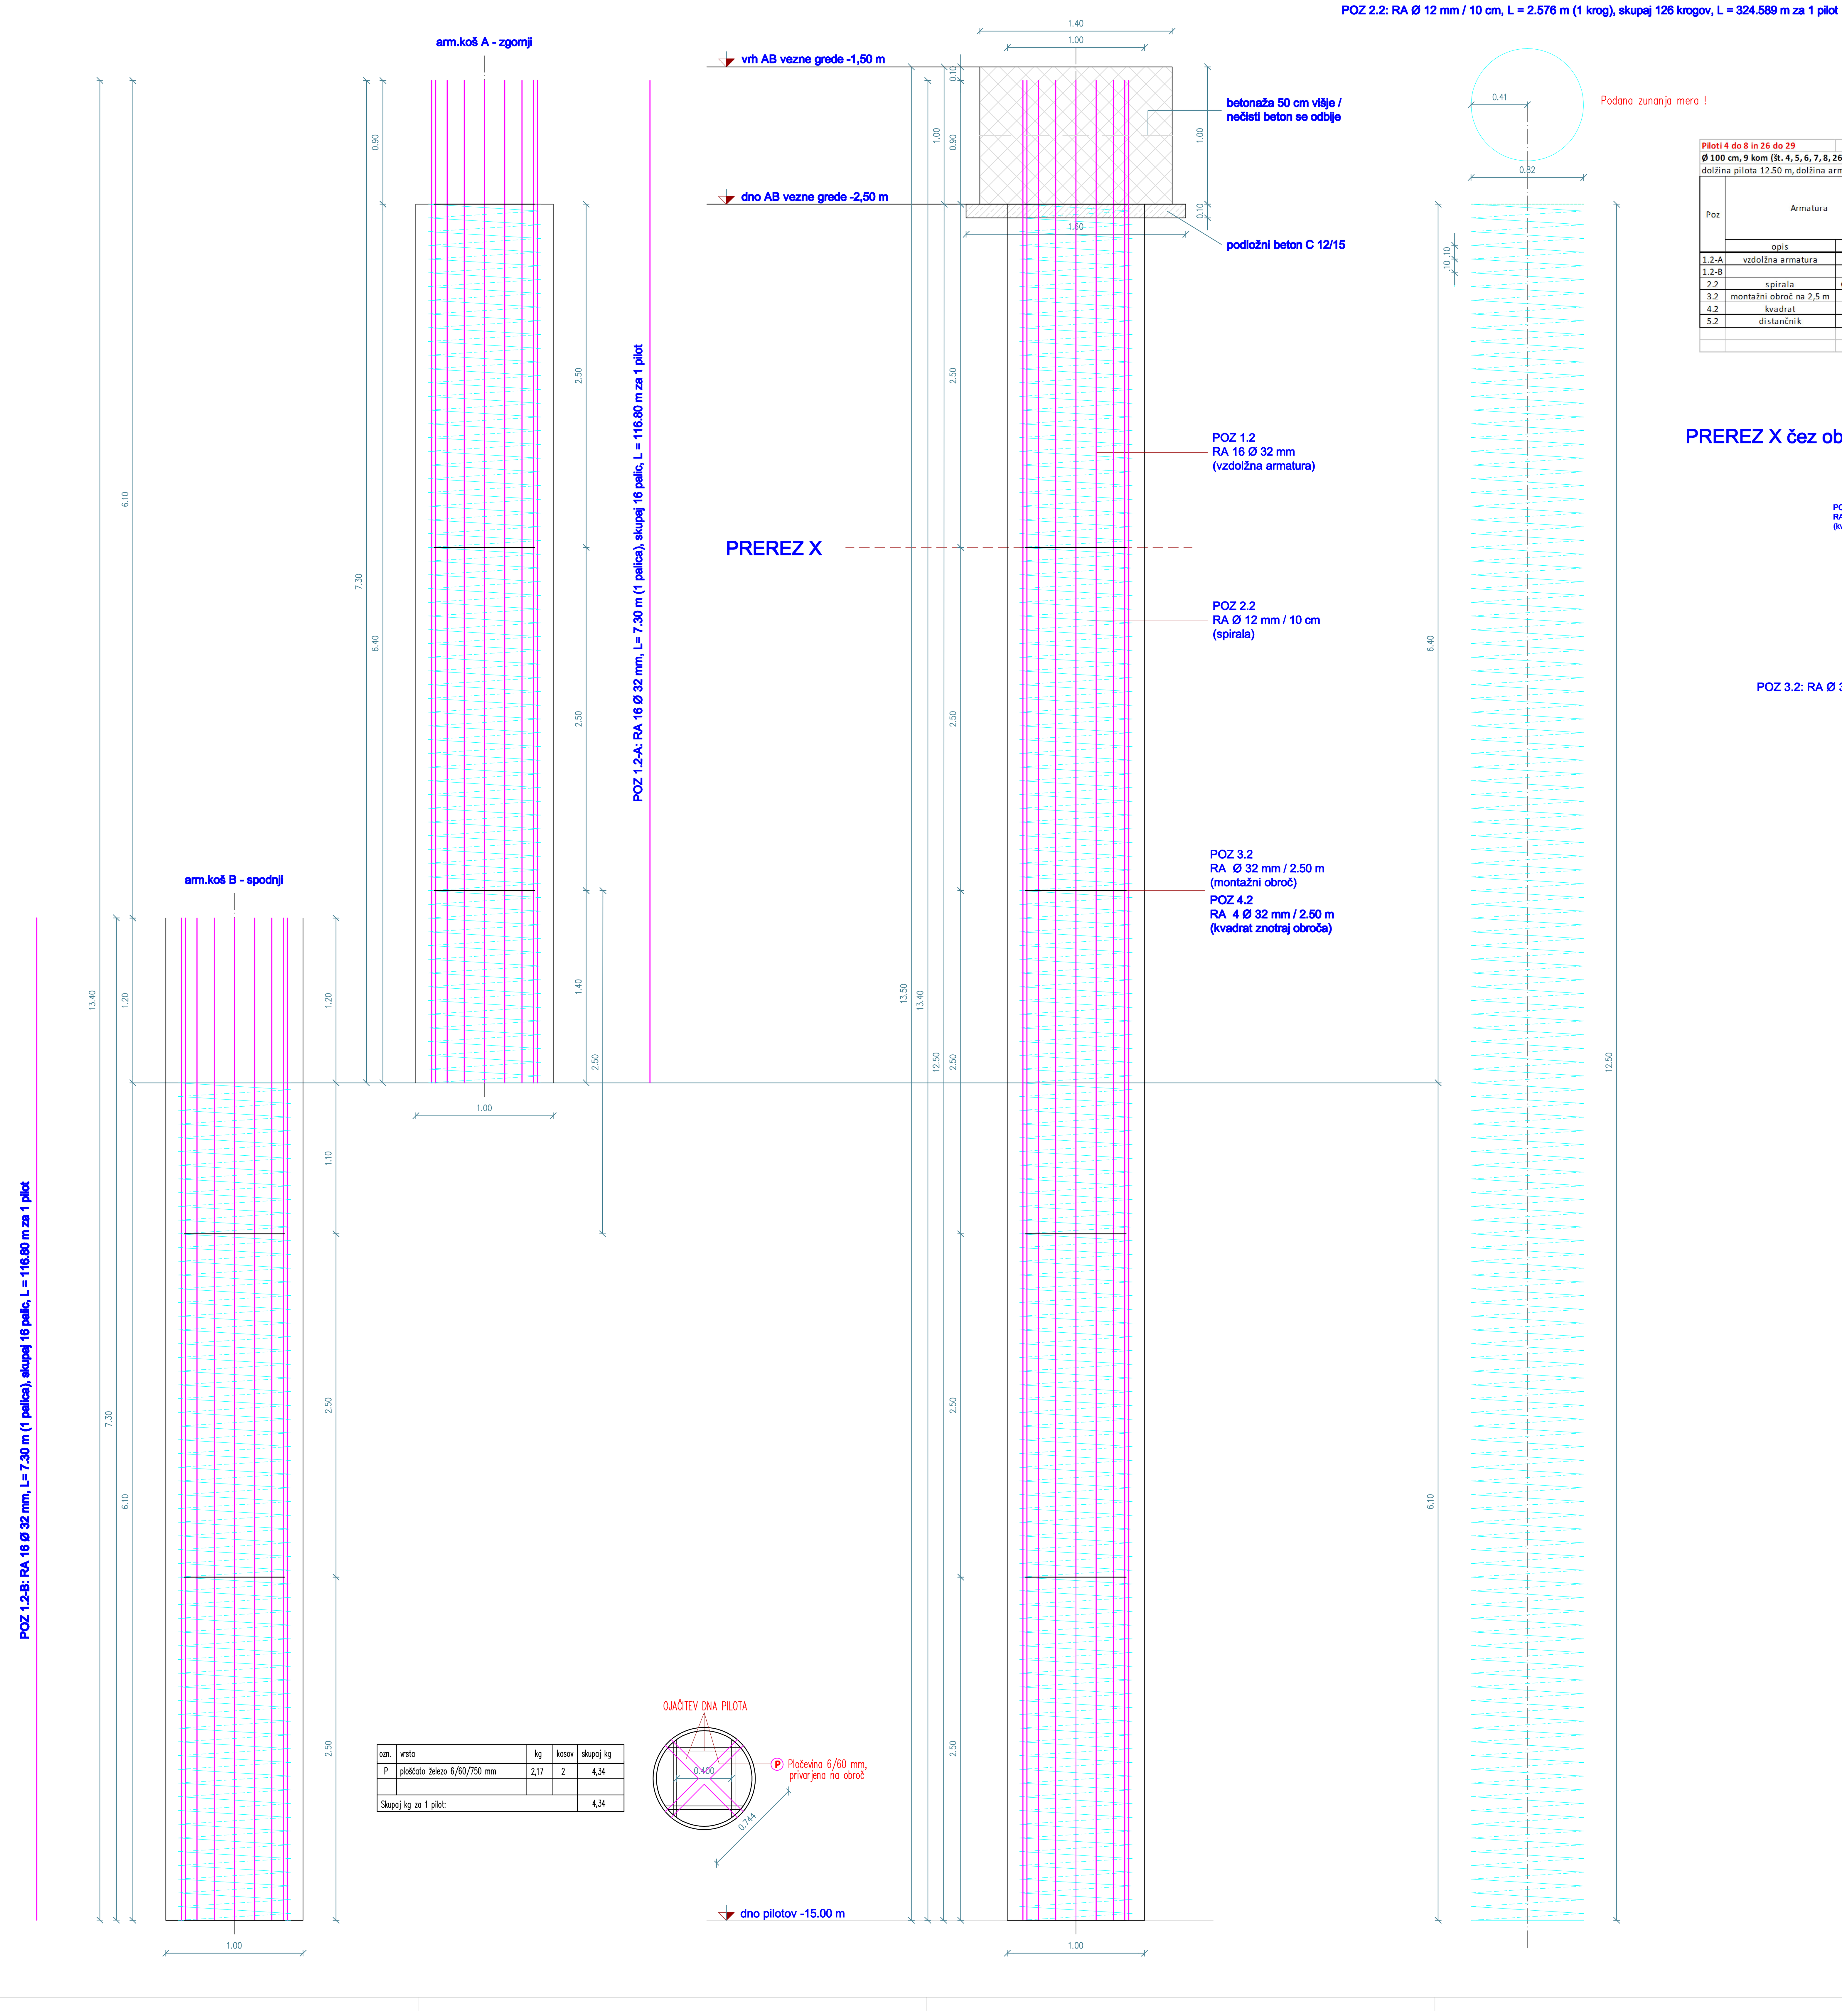

ozn.	vrsta	kg	kosov	skupaj kg
P	ploščato železo 6/60/750 mm	2,17	2	4,34
Skupaj kg za 1 pilot:				4,34

Piloti 4 do 8 in 26 do 29										
Ø 100 cm, 9 kom (št. 4, 5, 6, 7, 8, 26, 27, 28, 29)										
dolžina pilota 12.50 m, dolžina armaturnega koša 13,40 m / prekrivanje v vzdolžni smeri 1,20 m / koš v dveh delih dolžine po 7,30 m										
Poz	Armatura		dolžina posamezne palice, kroga spirale, obroča	število palic, krogov spirale, obročev	dolžina armature ΣL (m)	teža armature na meter	teža armature ΣG (kg)		Skupaj	
	opis	Ø (mm)	L (m)	za 1 pilot	za 1 pilot	kg/m'	za 1 pilot	za 9 pilotov	do Ø 12	nad Ø 12
1.2-A	vzdolžna armatura	16 Ø 32	7,300	16	116,800	6,470	755,696	6801,264		6801
1.2-B			7,300	16	116,800	6,470	755,696	6801,264		6801
2.2	spirala	Ø 12/10 cm	2,576	126	324,589	0,910	295,376	2658,387	2658	
3.2	montažni obroč na 2,5 m	Ø 32	2,620	6	15,718	6,470	101,695	915,252		915
4.2	kvadrat	4 Ø 32	0,600	24	14,400	6,470	93,168	838,512		839
5.2	distančnik	Ø 12	0,300	12	3,600	0,910	3,276	29,484	29	
						ΣG (kg)	2004,91	18044,16	2688	15356
						kg/m' pilota	160			

PREREZ X čez obroč

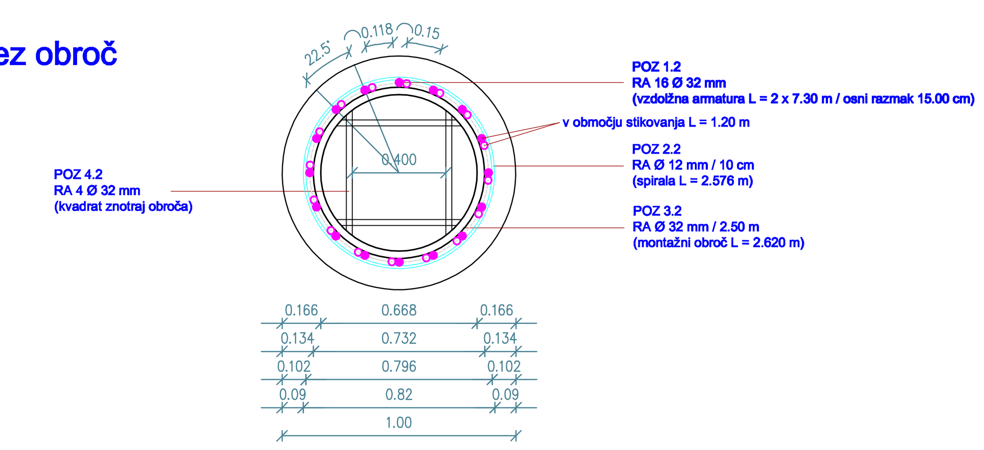

POZ 3.2: RA Ø 32 mm, L= 2.620 m (1 obroč), 6 obročev za 1 pilot / L = 15.718 m za 1 pilot (preklop 10 Ø = 32 cm zavariti)

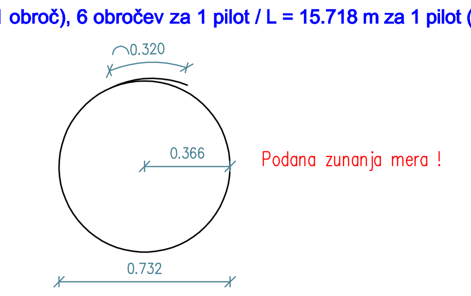

POZ 4.2: RA 4 Ø 32 mm, L = 0.60 m (1 palica), 4 palice znotraj 1 obroča, skupaj 24 palic za 1 pilot, L = 14.40 m za 1 pilot

POZ 5.2: RA Ø 12 mm, L= 0.30 m (1 kom), 2 x 6 kom za 1 pilot / L = 3.60 m za 1 pilot
(distančnike privariti na vzdolžno armaturo - predhodno kontrolirati dim. 5 cm glede na debelino kolone)

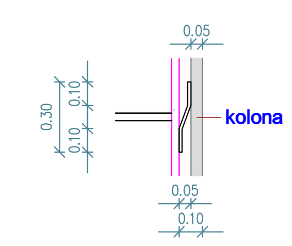

ARMATURNI NAČRT 2
M 1 : 20

PILOTI Ø 100 cm, 9 kom
(št. 4, 5, 6, 7, 8 in 26, 27, 28, 29), L = 12.50 m
vrh pilotov na koti -2.50 m, dno na koti -15.00 m

beton: C 25/30, XC2
armatura: B St 500 S
zaščitna plast betona: a = 9 cm

ARMATURNI NAČRT 2 - piloti 4 do 8 in 26 do 29 (po recenziji)

Geocenter dp
MEHANIKA TAL, Danica Peček s.p.
Vrhovci, Cesta XII 4, 1000 LJUBLJANA
tel/fax 01 565 10 96
gsm 041 765 796
e-mail geocenter@siol.net
web www.geocenter.si

Naročnik/ Investitor:	OBČINA JESENICE, Cesta železarjev 6, 4270 Jesenice		
Odg. vodja projekta:	Danica PEČEK, univ.dipl.inž.grad.	Objekt/ lokacija:	PLAZ na Planini pod Golico
Ident. št.:	IZS G-1784		
Odg. projektantka:	**Danica PEČEK, univ.dipl.inž.grad.**		
Ident. št.:	**IZS G-1784**	Vrsta načrta:	3 Načrt gradbenih konstrukcij Sanacija plazu
Sodelavec:			
Sodelavec:		Vsebina risbe:	ARMATURNI NAČRT 2 (piloti 4 do 8 in 26 do 29)
Vrsta gradnje:	REKONSTRUKCIJA in NOVA GRADNJA		
Vrsta proj. dokument.:	**PZI**	Del risbe:	
Številka projekta:	GC-181/2015-PZI	Merilo:	**1 : 20**
Številka načrta:	GC-181/2015-1	Datum:	junij 2015
Šifra CC:		Številka risbe:	**G.15**
Št. odseka:	Arhivska št.:	Faza/objekt:	Šifra risbe:
		004.2162	G.271
Avtor risbe:	**GEOCENTER, Danica Peček s.p.**	Id.št.risbe:	**Plaz PpG_armaturni načrt 2_G15**