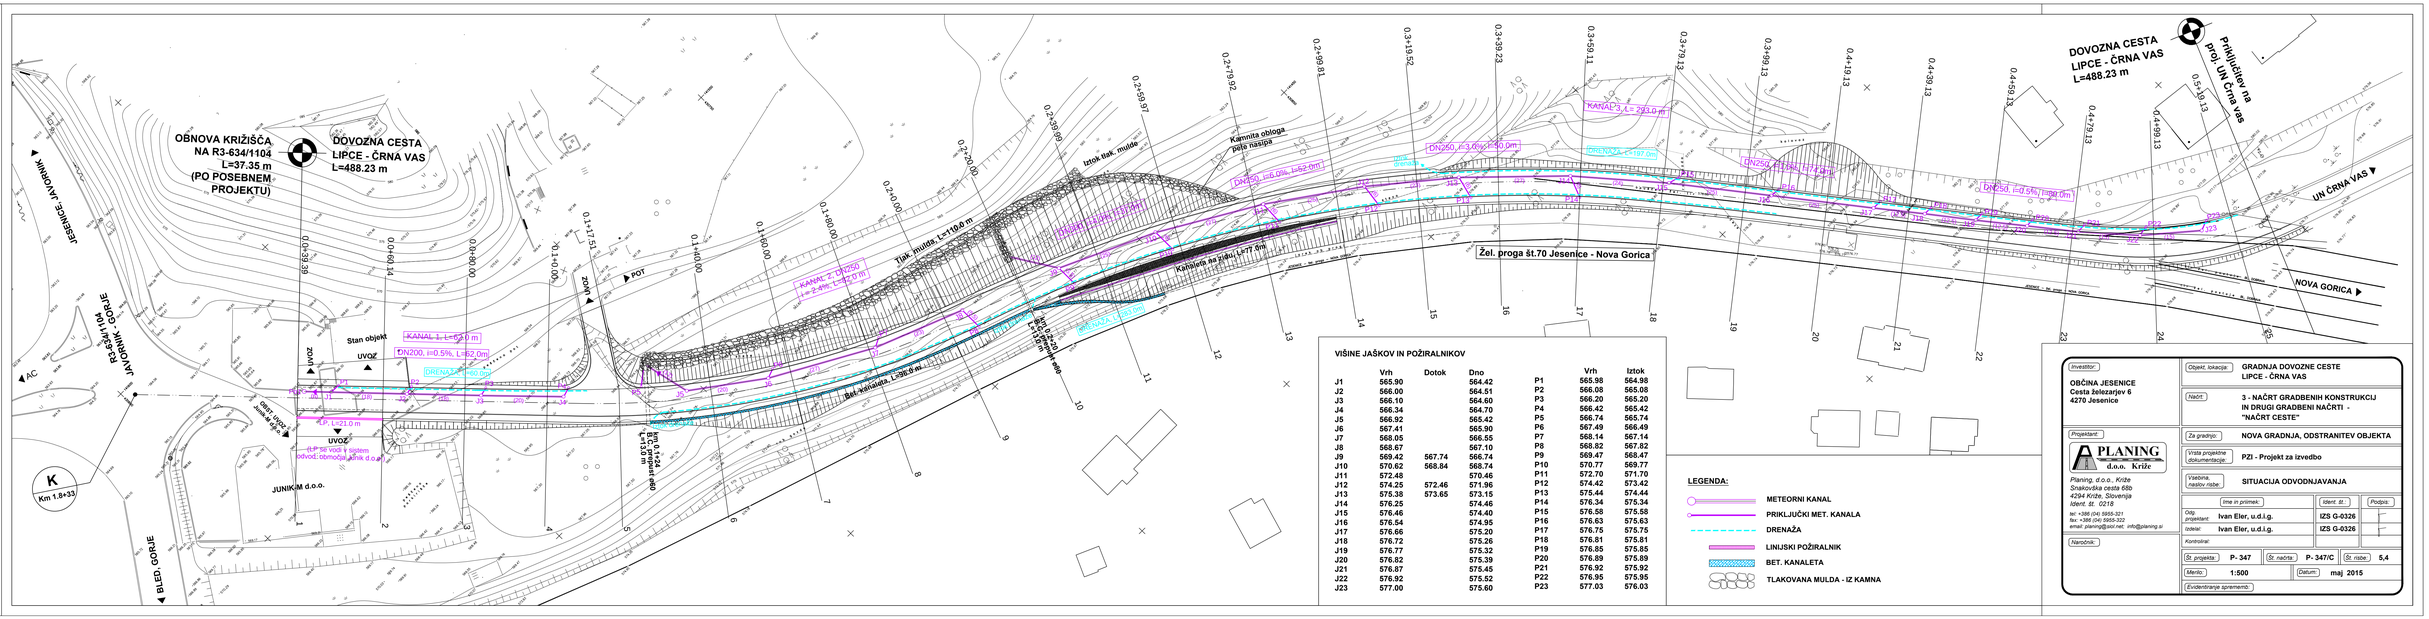
OBNOVA KRIŽIŠČA
NA R3-634/1104
L=37.35 m
(PO POSEBNEM
PROJEKTU)
DOVOZNA CESTA
LIPCE - ČRNA VAS
L=488.23 m
JESENICE, JAVORNIK
R3-634/1104
JAVORNIK - GOZDJE
AC
BLED, GORJE
K
Km 1.8+33
JUNIKIM d.o.o.
Stan objekt
UVOZ
ZGRADBA
POT
KANAL 1, L=52.0 m
DN200, i=0.5%, L=62.0m
DRENAŽA, L=80.0m
Tlak. mulda, L=110.0 m
Iztok nak. mulde
Kamnita obloga
pete nasipa
Kanaleta na ridu, L=77.0m
