


MATERIALI	
PODLOŽNI BETON	C 12/15
TEMELJ ZLOŽBE	C 25/30, XC2, PV-II
KRONA ZLOŽBE	C 25/30, XD3, XF4, PV-II
POLNILNI BETON (med kamni)	C 25/30
ARMATURA	BSt 500
zaščitna plast betona 5 cm	
Kamni zmrzlinško odporni, nepravilnih oblik 30–70cm	
Razmerje kamni/beton 70/30%	

OPOMBE:  
PRI GRADNJI OBVEZEN GEOMEHANSKI NADZOR!

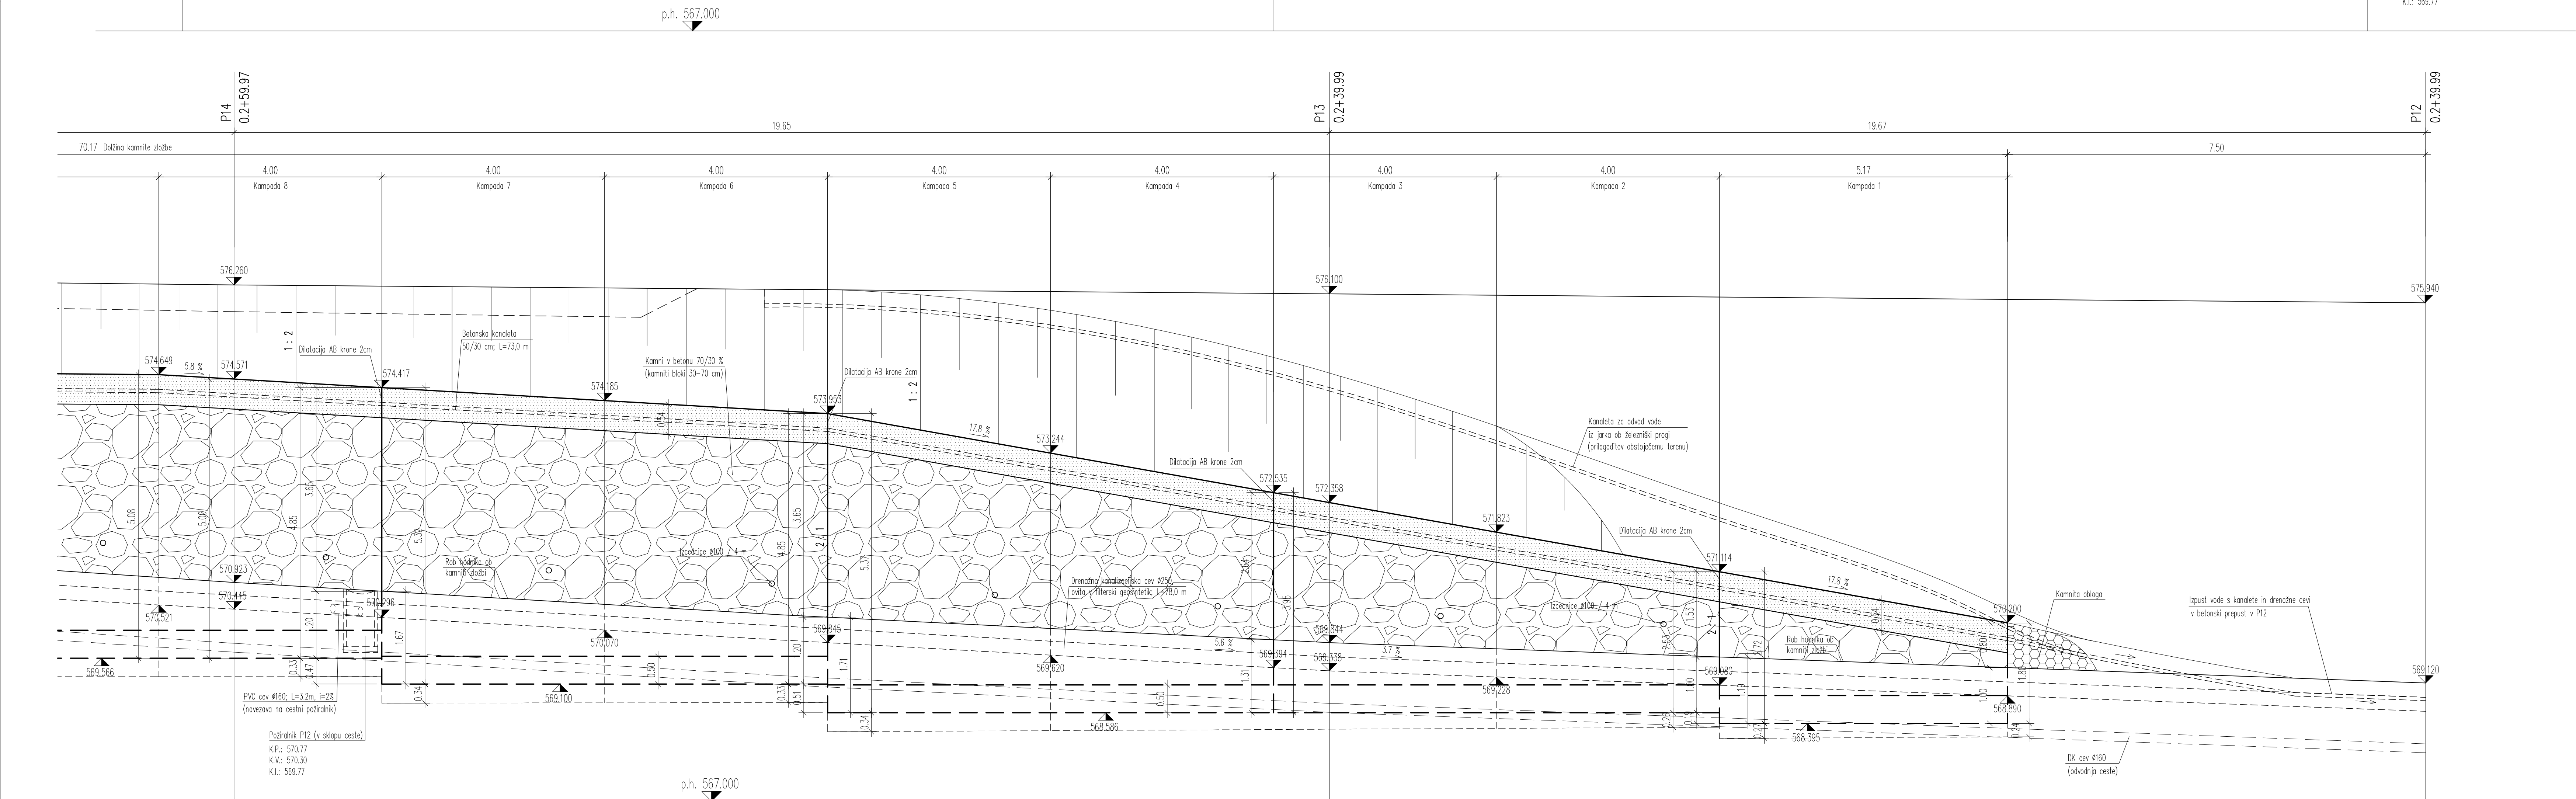

Sprememba:	Opis spremembe:	Datum:	Podpis:
Investitor:	Objekt:		
Projektant:	Projektant:		
Odgovorni vodja projekta:	Odgovorni vodja projekta:		
Odgovorni projektant:	Odgovorni projektant:		
Obdelal:	Obdelal:		