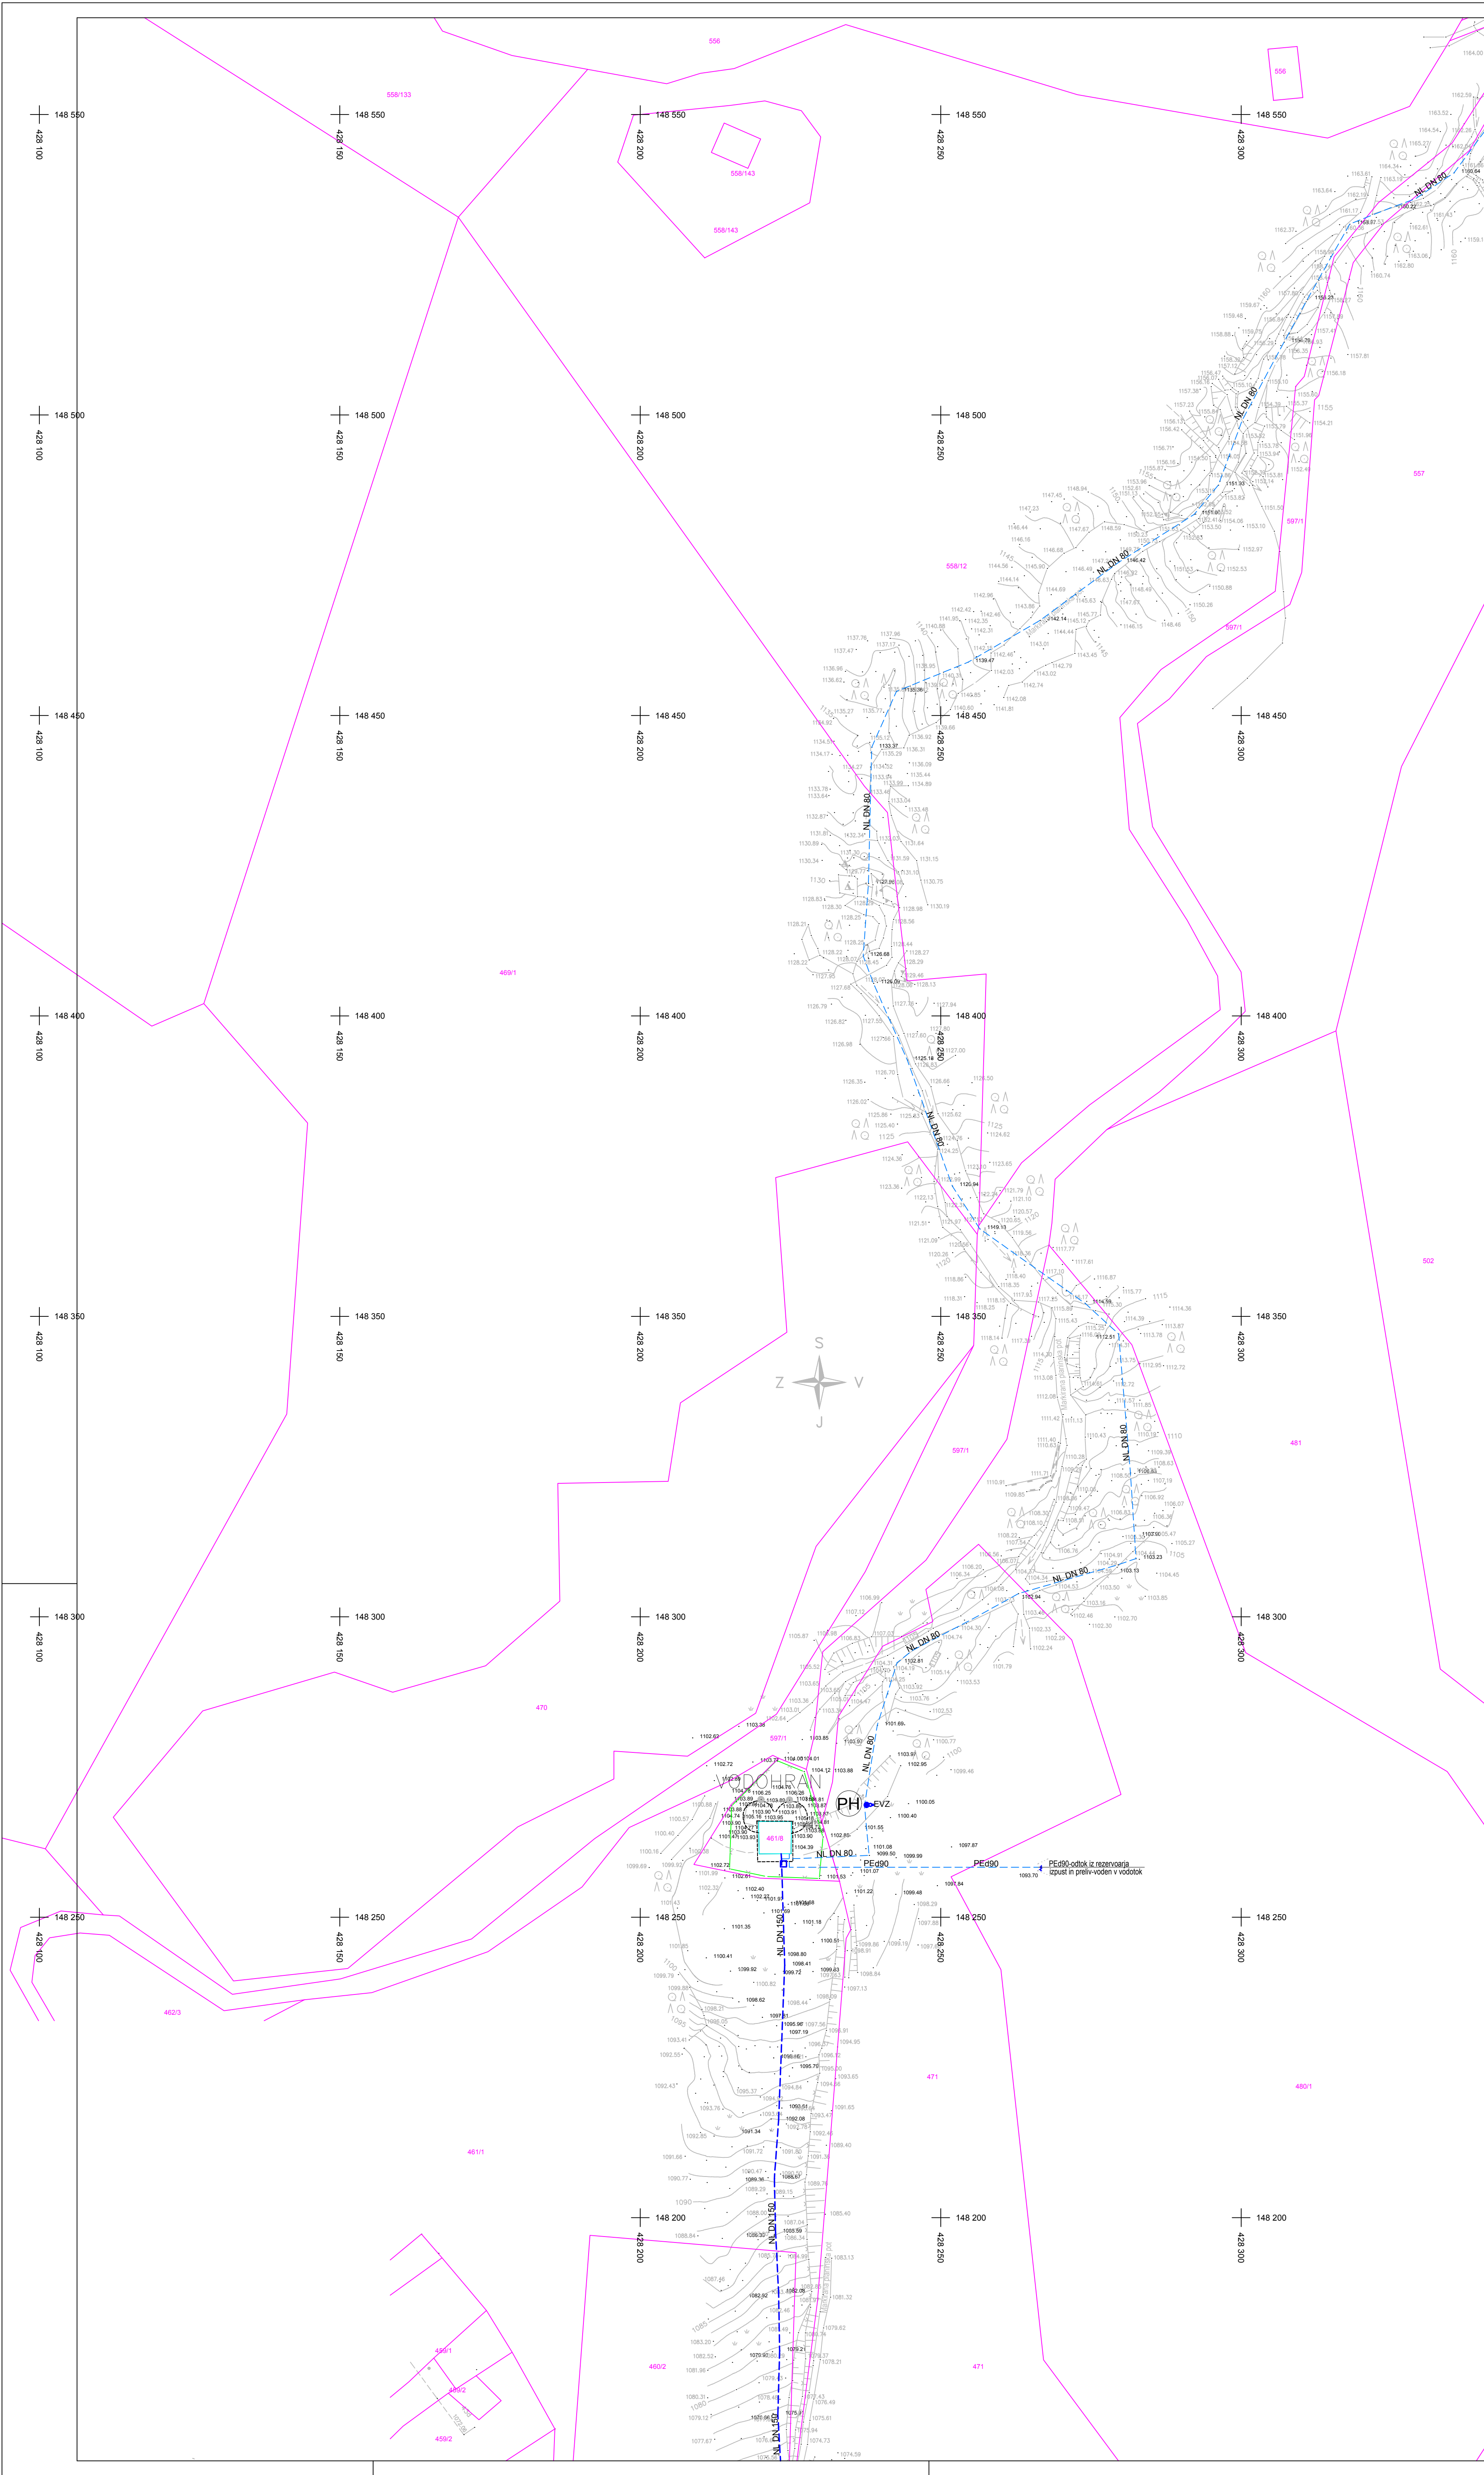


P:\geotrim5-1.jpg		Dolavška cesta 26, 4308 Senčur D.S.: S131574113, tel: +386(0)41-338-010 e-pošta: geodetski@geotrim.si	
GEODETSKI NAČRT			
NAROČNIK:	VEP D.O.O.	K.O.I:	2174 — PLANINA
NASLOV:	ULICA MIRKA VADNOVA 5, 4000 KRANJ	ST. PARCELE:	597/1,597/2,455/44, ...
ST. NAROČILA:	20.08.2018	MERILO:	1:500
DATUM NAROČILA:	oktober 2018	DATUM IZDELE:	26.10.2018
IZDELAL:	GEOTRIM d.o.o.	POSREDOVATEL:	TEJA OKAN inženjka izob. inž. geod.

- LEGENDA:
- (NH) Izveden nadzemni hidrant
 - (Z) Izveden zračnik
 - (EVZ) Izveden EV zasun
 - (PH) Izveden podzemni hidrant kot blatni izpust
 - Izveden vodovod - DN 80 - sekundarni
 - Izveden vodovod - DN 150 - primarni
 - električni
 - Prikaz parcel: — neurejena meja
 - urejena meja

GK koordinatni sistem, višine so relativne, uhoščena določena z GPS.

INAL IZVEDBA POSREDOVANJE POSREDOVANJE POSREDOVANJE		OBST. / SLOV. / SLOV. VODOVOD PLANINA POD GOLICO - PLANINA POV. / ZERJAVEC: del pod Golico - vodovar Bela - obstojek vodovod Planina pod Golico, JESSENCE	
INVESTIRER: OBČINA JESSENCE Čisto Zelenjavje 4, 4270 Jesenice		NACRT NACRT STROJNIN INŠTALACIJ IN STROJNE OPREME - VODOVOD	
POSREDOVATEL: VODOGOSPODARSKO POSREDOVANJE d.o.o. Ulica Mirka Vadnova 5, 4000 Kranj		POSREDOVATEL / NALOŽBA SITUACIJA KOMUNALNIH VODOV: POTEK PRIMARNEGA IN SEKUNDARNEGA VODOVODA - Odslek 1	
VODJA PROJEKTA: ODD.: PROJEKTANT: PROJEKTIRAL: SODELAJEČI:		IME: IN ST. POSREDOVATEL: POSREDOVATEL: POSREDOVATEL:	
FAZA: PID		MERILO: 1 : 500	
		DATUM: oktober 2018	
		POSREDOVATEL: POSREDOVATEL: POSREDOVATEL:	