


P:geotrim5-1.jpg

Delavska cesta 26, 4208 Senčur
 D.S. 513/574313, tel.: +386(0)41-338-010
 e-pošta: geodeti@geotrim.si

GEODETSKI NAČRT			
NAROČNIK	VUP D.O.O.	K.O.:	2174 – PLANINA
NASLOV	ULICA MURKA VADNOVA 5 5000 KRANJ	ST. PARCELE	597/597/2,455/44.
ST. NAROČILA	Geod. obrb - 2018	MEPLO	1:500
DATUM NAROČILA	oktober 2018	DATUM IZVEDBE	26.10.2018
IZDELAL:	Geotrim d.o.o.	POBESLEDNA NOTRANJA GEOTRIM	TEJLA DMAN, POSREDOVALNA AG.

LEGENDA:

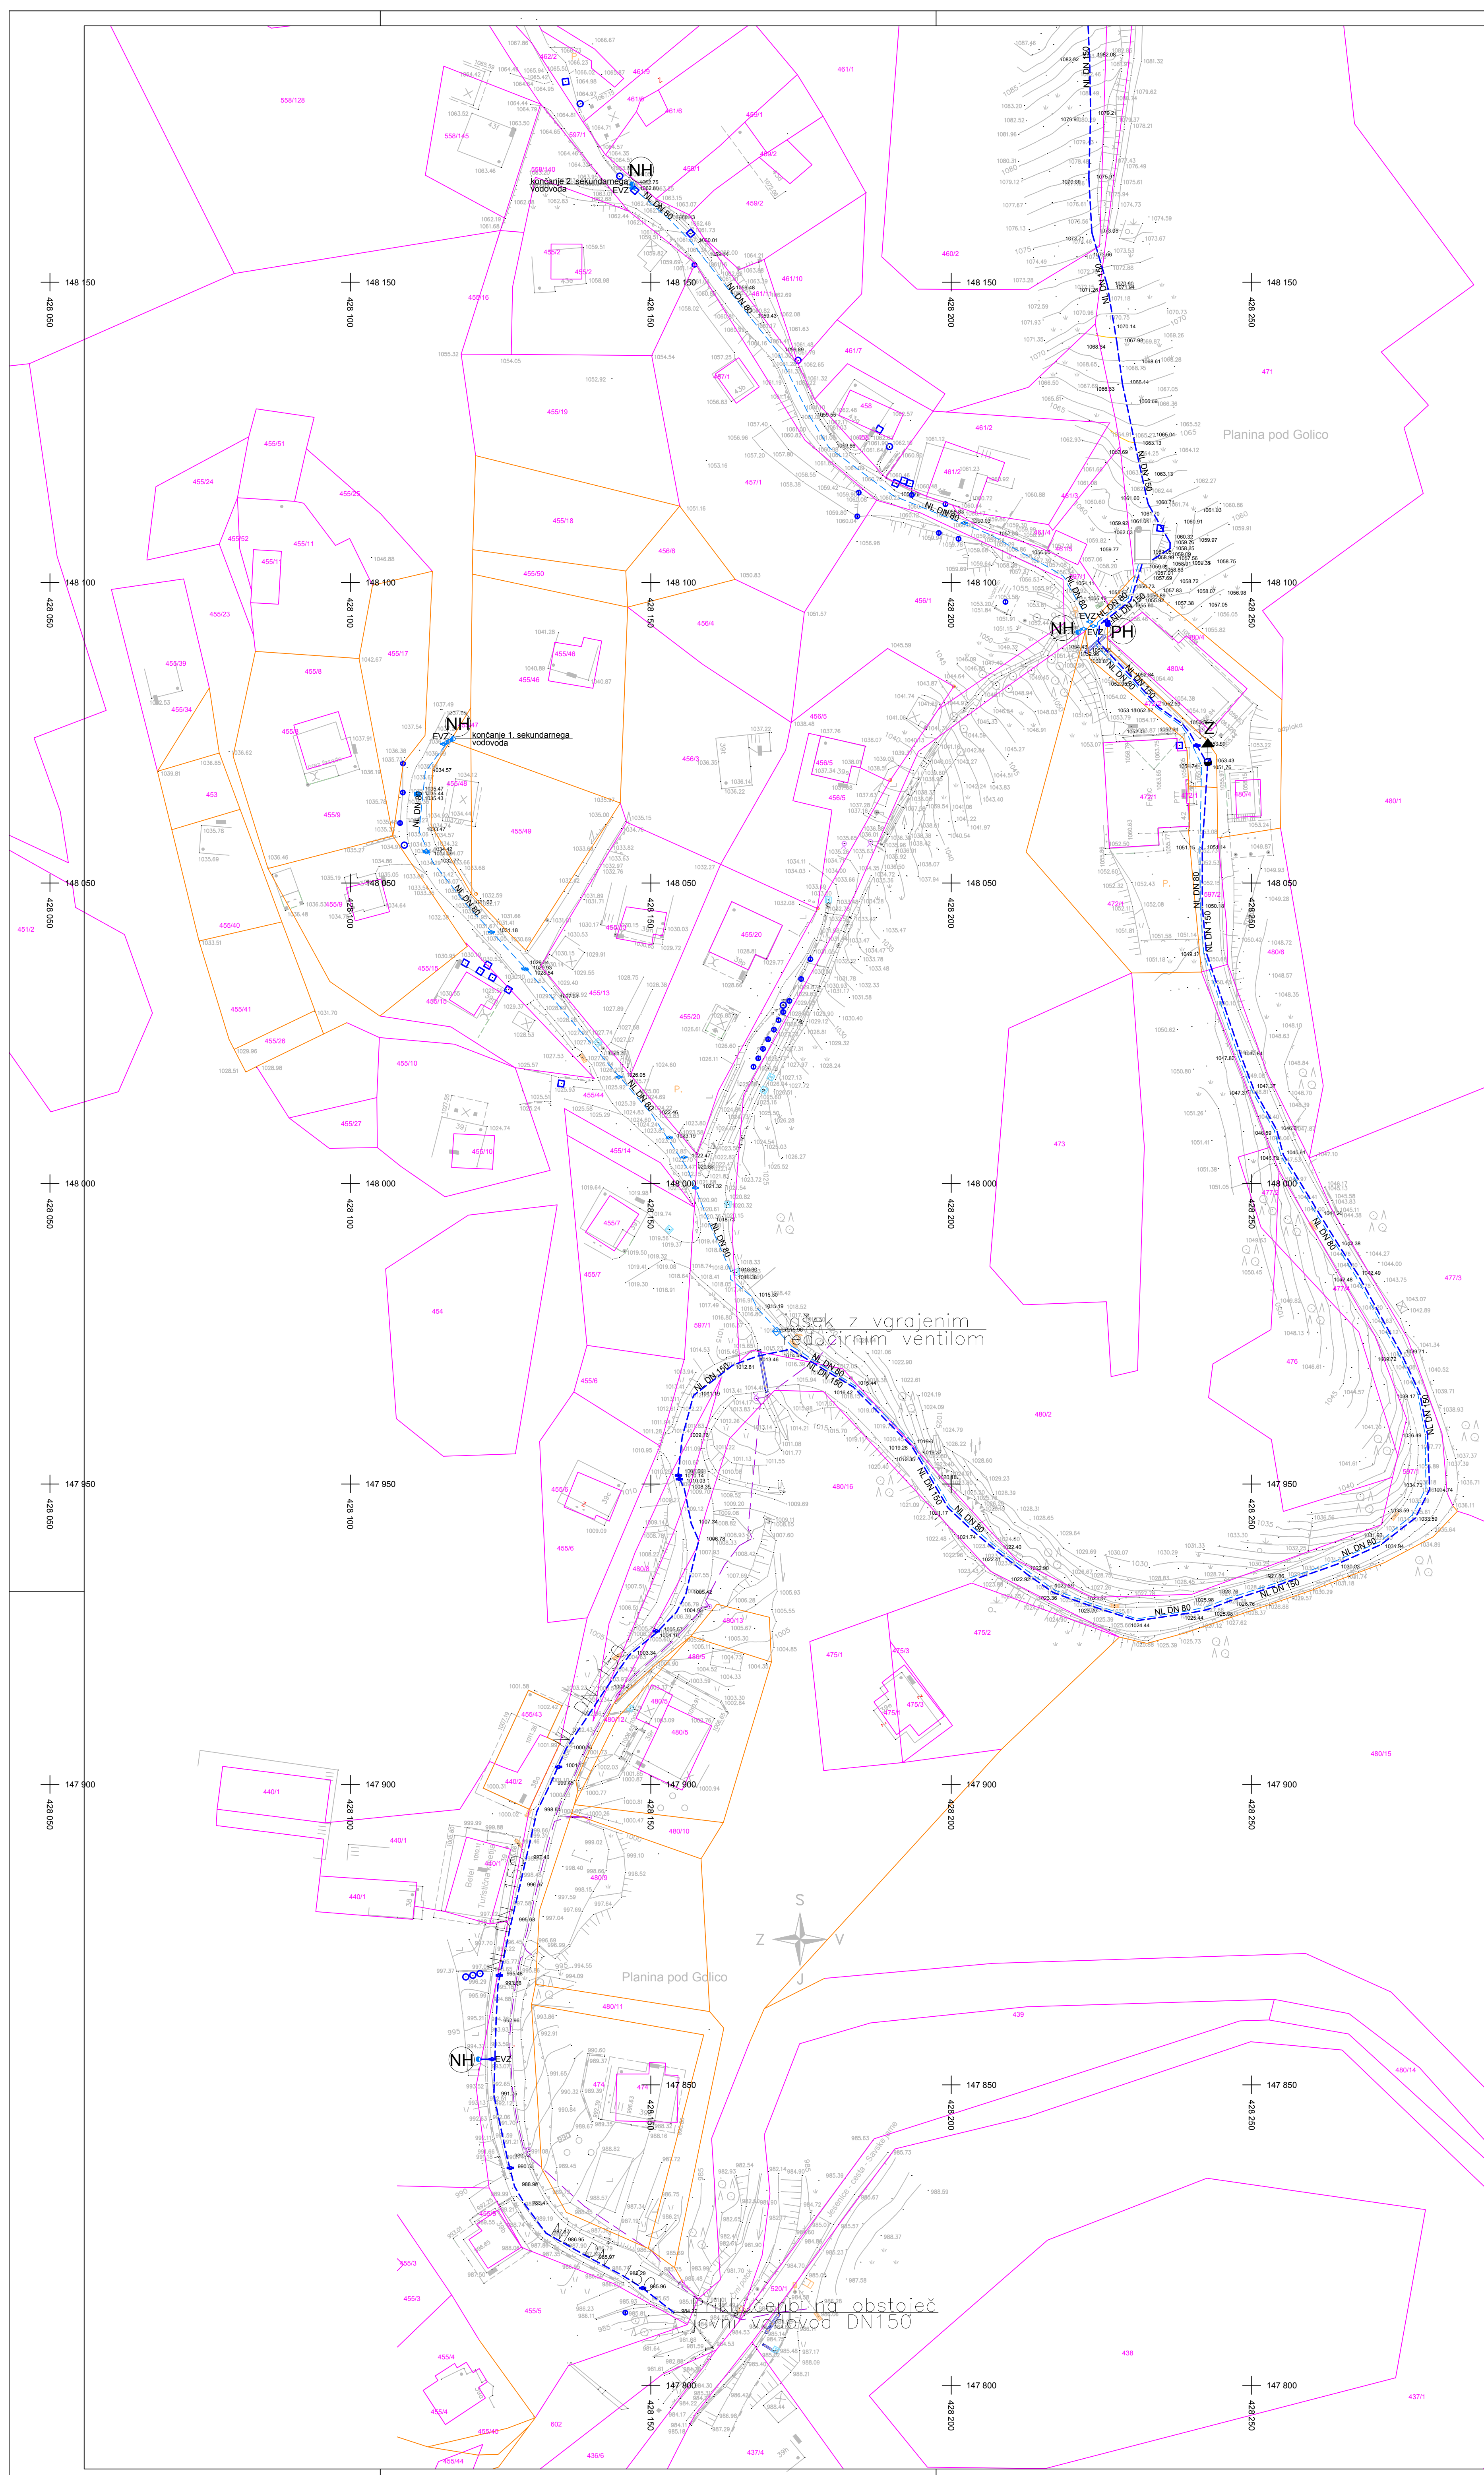


Izveden nadzemni hidrant



Izveden zračnik



Izveden EV zasun

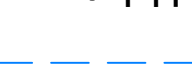

Izveden vodavod - DN

80 - sekundarni
Izveden vodovod - DN
150 - primarni


elektrika

Prikaz parcel

neurejena meja

urejena meja

GK koordinatni sistem, višine so relativne, izhodišča določena z GPS

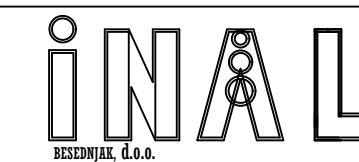

Kolotova 1
1428 TRDUTJE
tel: 03 56 30 830
fax: 041 238 846
ITS 2550

OBJEKT / LOKACIJA:
VODOVOD PLAM
ROVT - ŽERJAV
Betel - obstoječi v
JESENICE

INVESTOR:	NAME CODE:
-----------	------------

NACRT:
NACRT STROJNIH INŠTALACIJ IN STROJNE

OBČINA JESENICE
Cesta železarjev 4,
4270 Jesenice

OPREME - VODOVOD	
OPREME / KUPENJE VODU	

		4000 Kranj	
	IME:	13. ST.	2

SITUACIJA KOMUNALNIH VODOV- POTE PRIMARNEGA IN SEKUNNDARNEGA

VOĐJA PROJEKTA:	BORIS POGAČAR, u.d.l.g.	G - 3228
-----------------	-------------------------	----------

VODOVODA- Odsek 1

UDG.		
PROJEKTANT:	ALOJZ BARLIČ, u.d.s.	S - 0337
PROJEKTIRAL:	OLUJAN DESSOMYAK, ing.	

ST. PROJ:	ST. NACRTA:	ST. RISE:	SCHNR:	M
113-17/PID	29/11-S-PID	01	5	

PROPRIORE:	UDANI BESEDNARI, ILE 99.		
SODELAVEC:			

SPREMIENIA:	OPIS SPREMIENIA:	DATA SPREMIENIA:
-------------	------------------	------------------

FAZA: PID	MERILLO: 1 : 500	DTM: outubro
-----------	------------------	--------------

			PROPS:
--	--	--	--------