


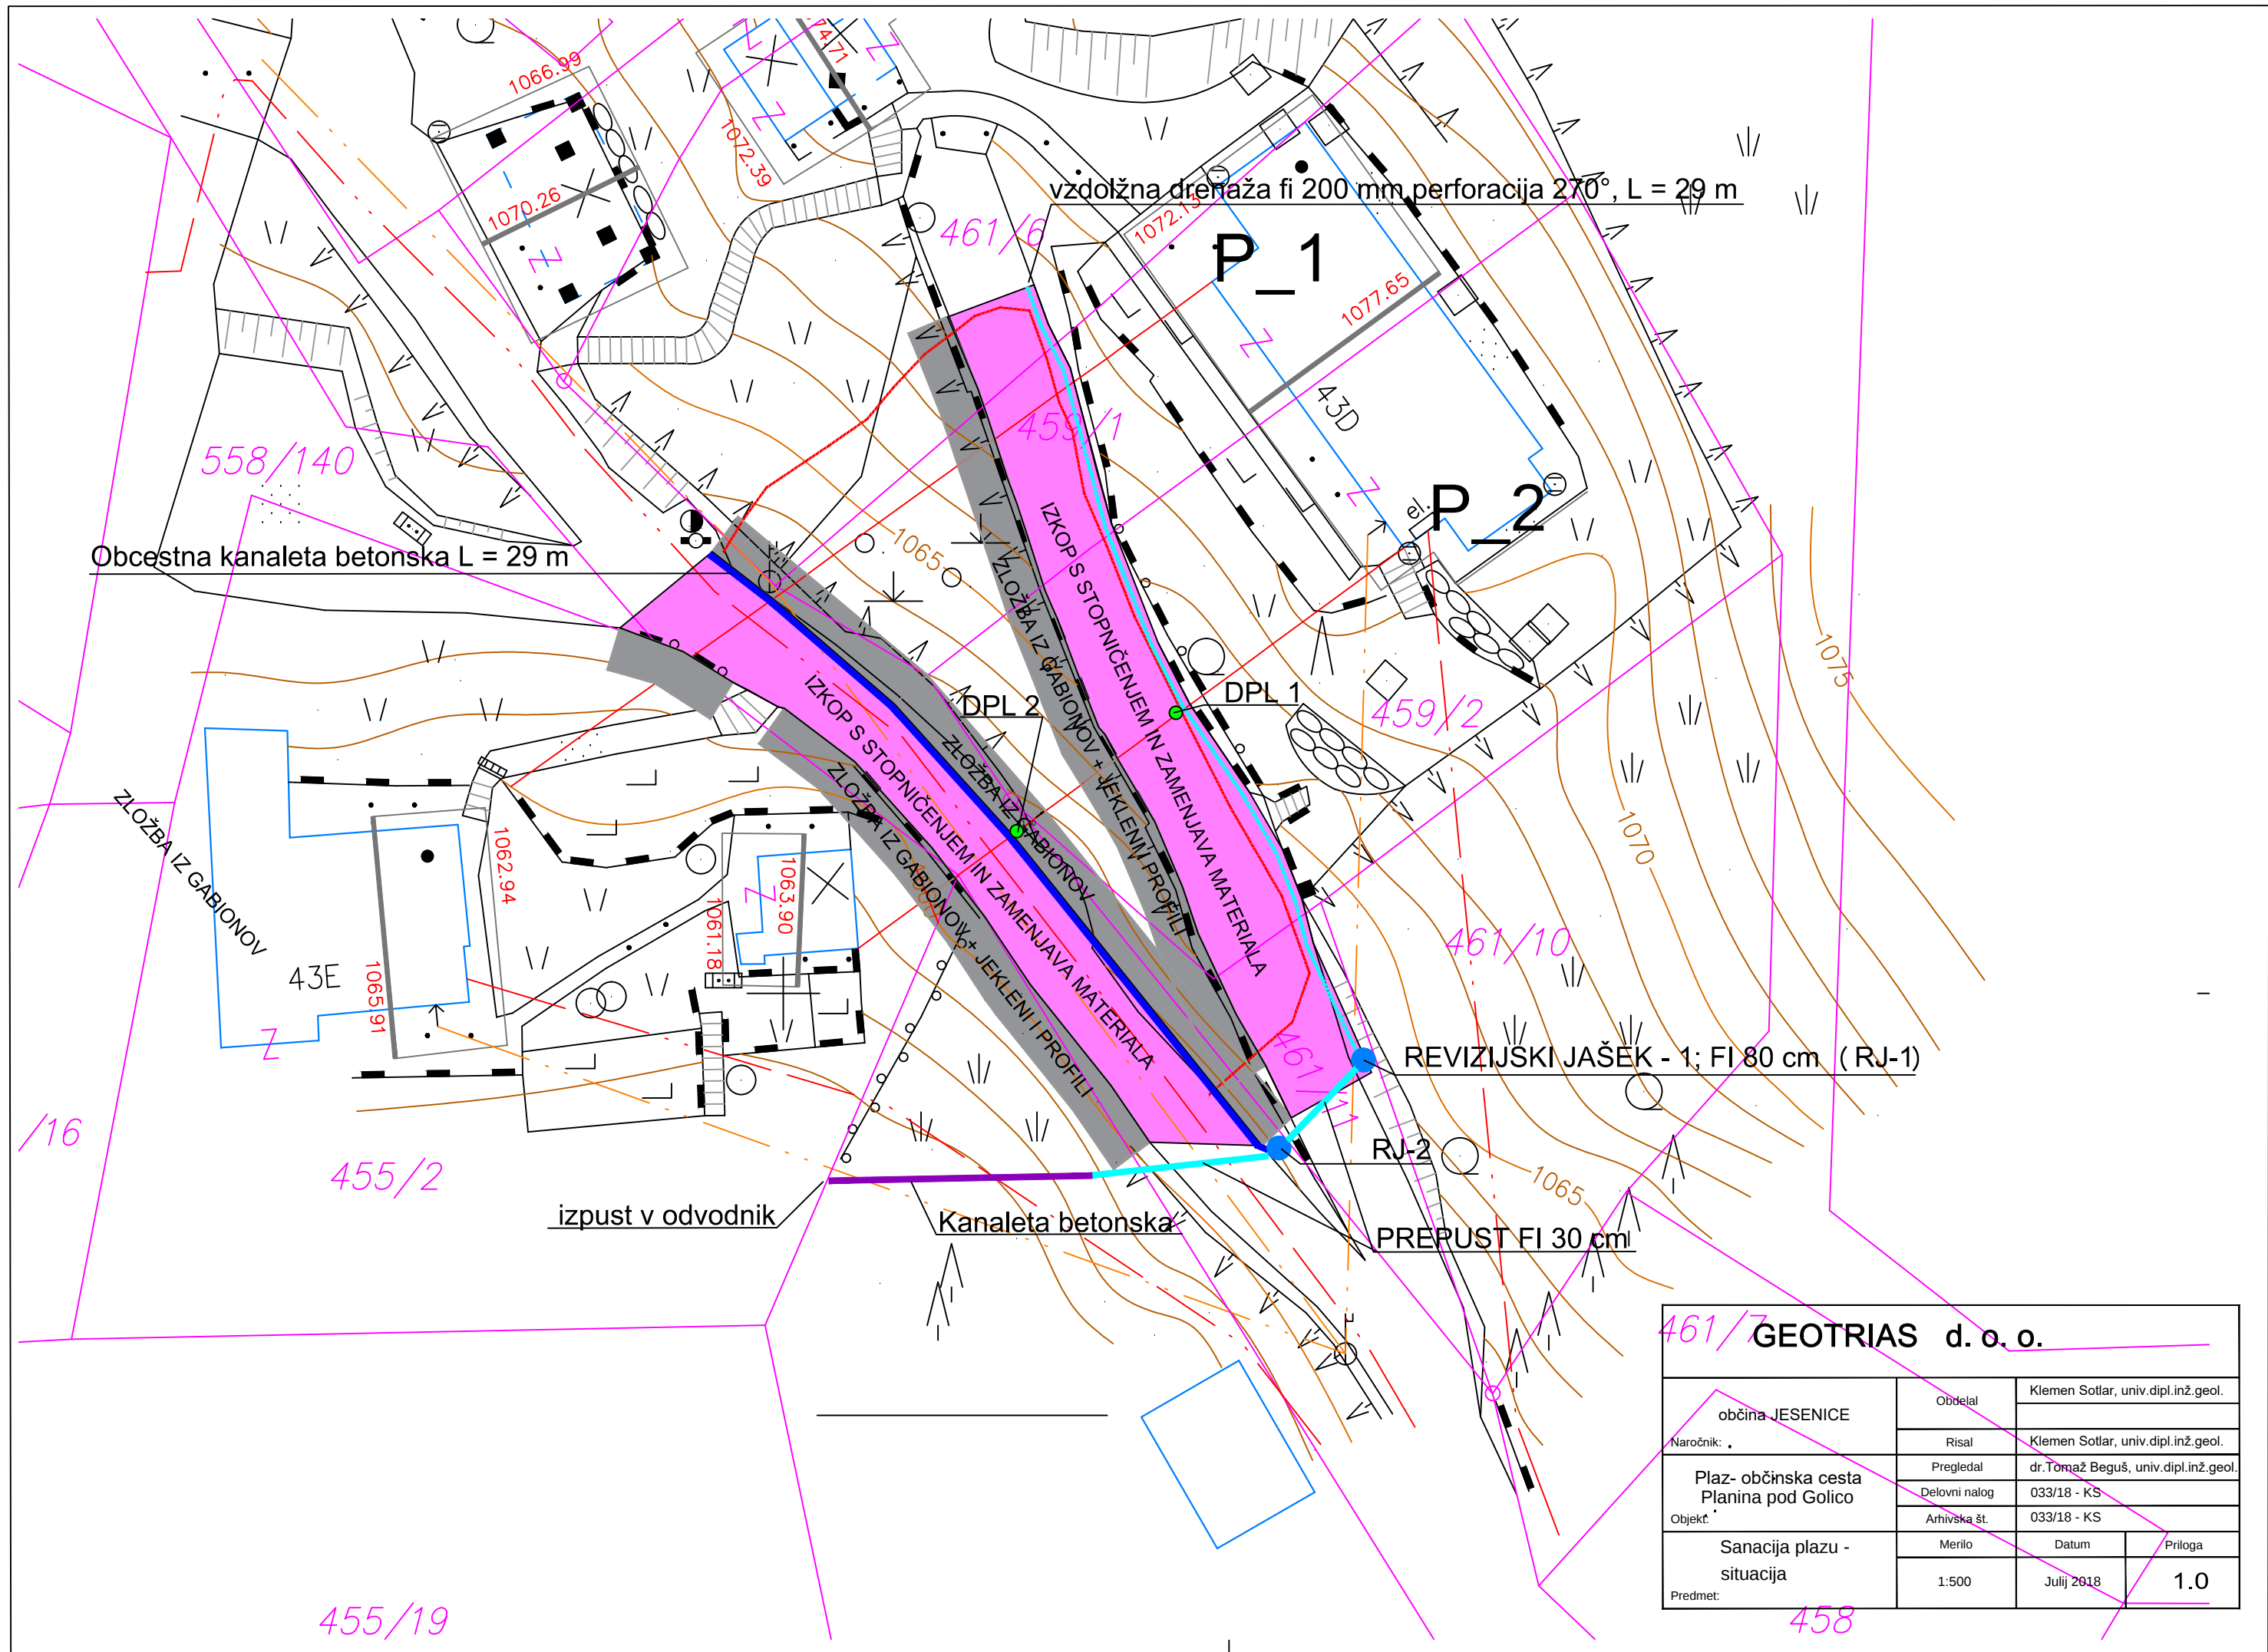

461/7 GEOTRIAS d.o.o.			
občina JESENICE Naročnik:	Obdelal	Klemen Sotlar, univ.dipl.inž.geol.	
	Risal	Klemen Sotlar, univ.dipl.inž.geol.	
Plaz- občinska cesta Planina pod Golico Objekt:	Pregledal	dr.Tomaž Beguš, univ.dipl.inž.geol.	
	Delovni nalog	033/18 - KS	
Sanacija plazu - situacija Predmet:	Arhivska št.	033/18 - KS	
	Merilo	Datum	Priloga
	1:500	Julij 2018	1.0