


OPOMBA:
V 1. fazi pri sanaciji fasade se izvedejo lovilni vodi zgolj po obodu strehe!

VIŠJI ODDELKI

NIŽJI ODDELKI

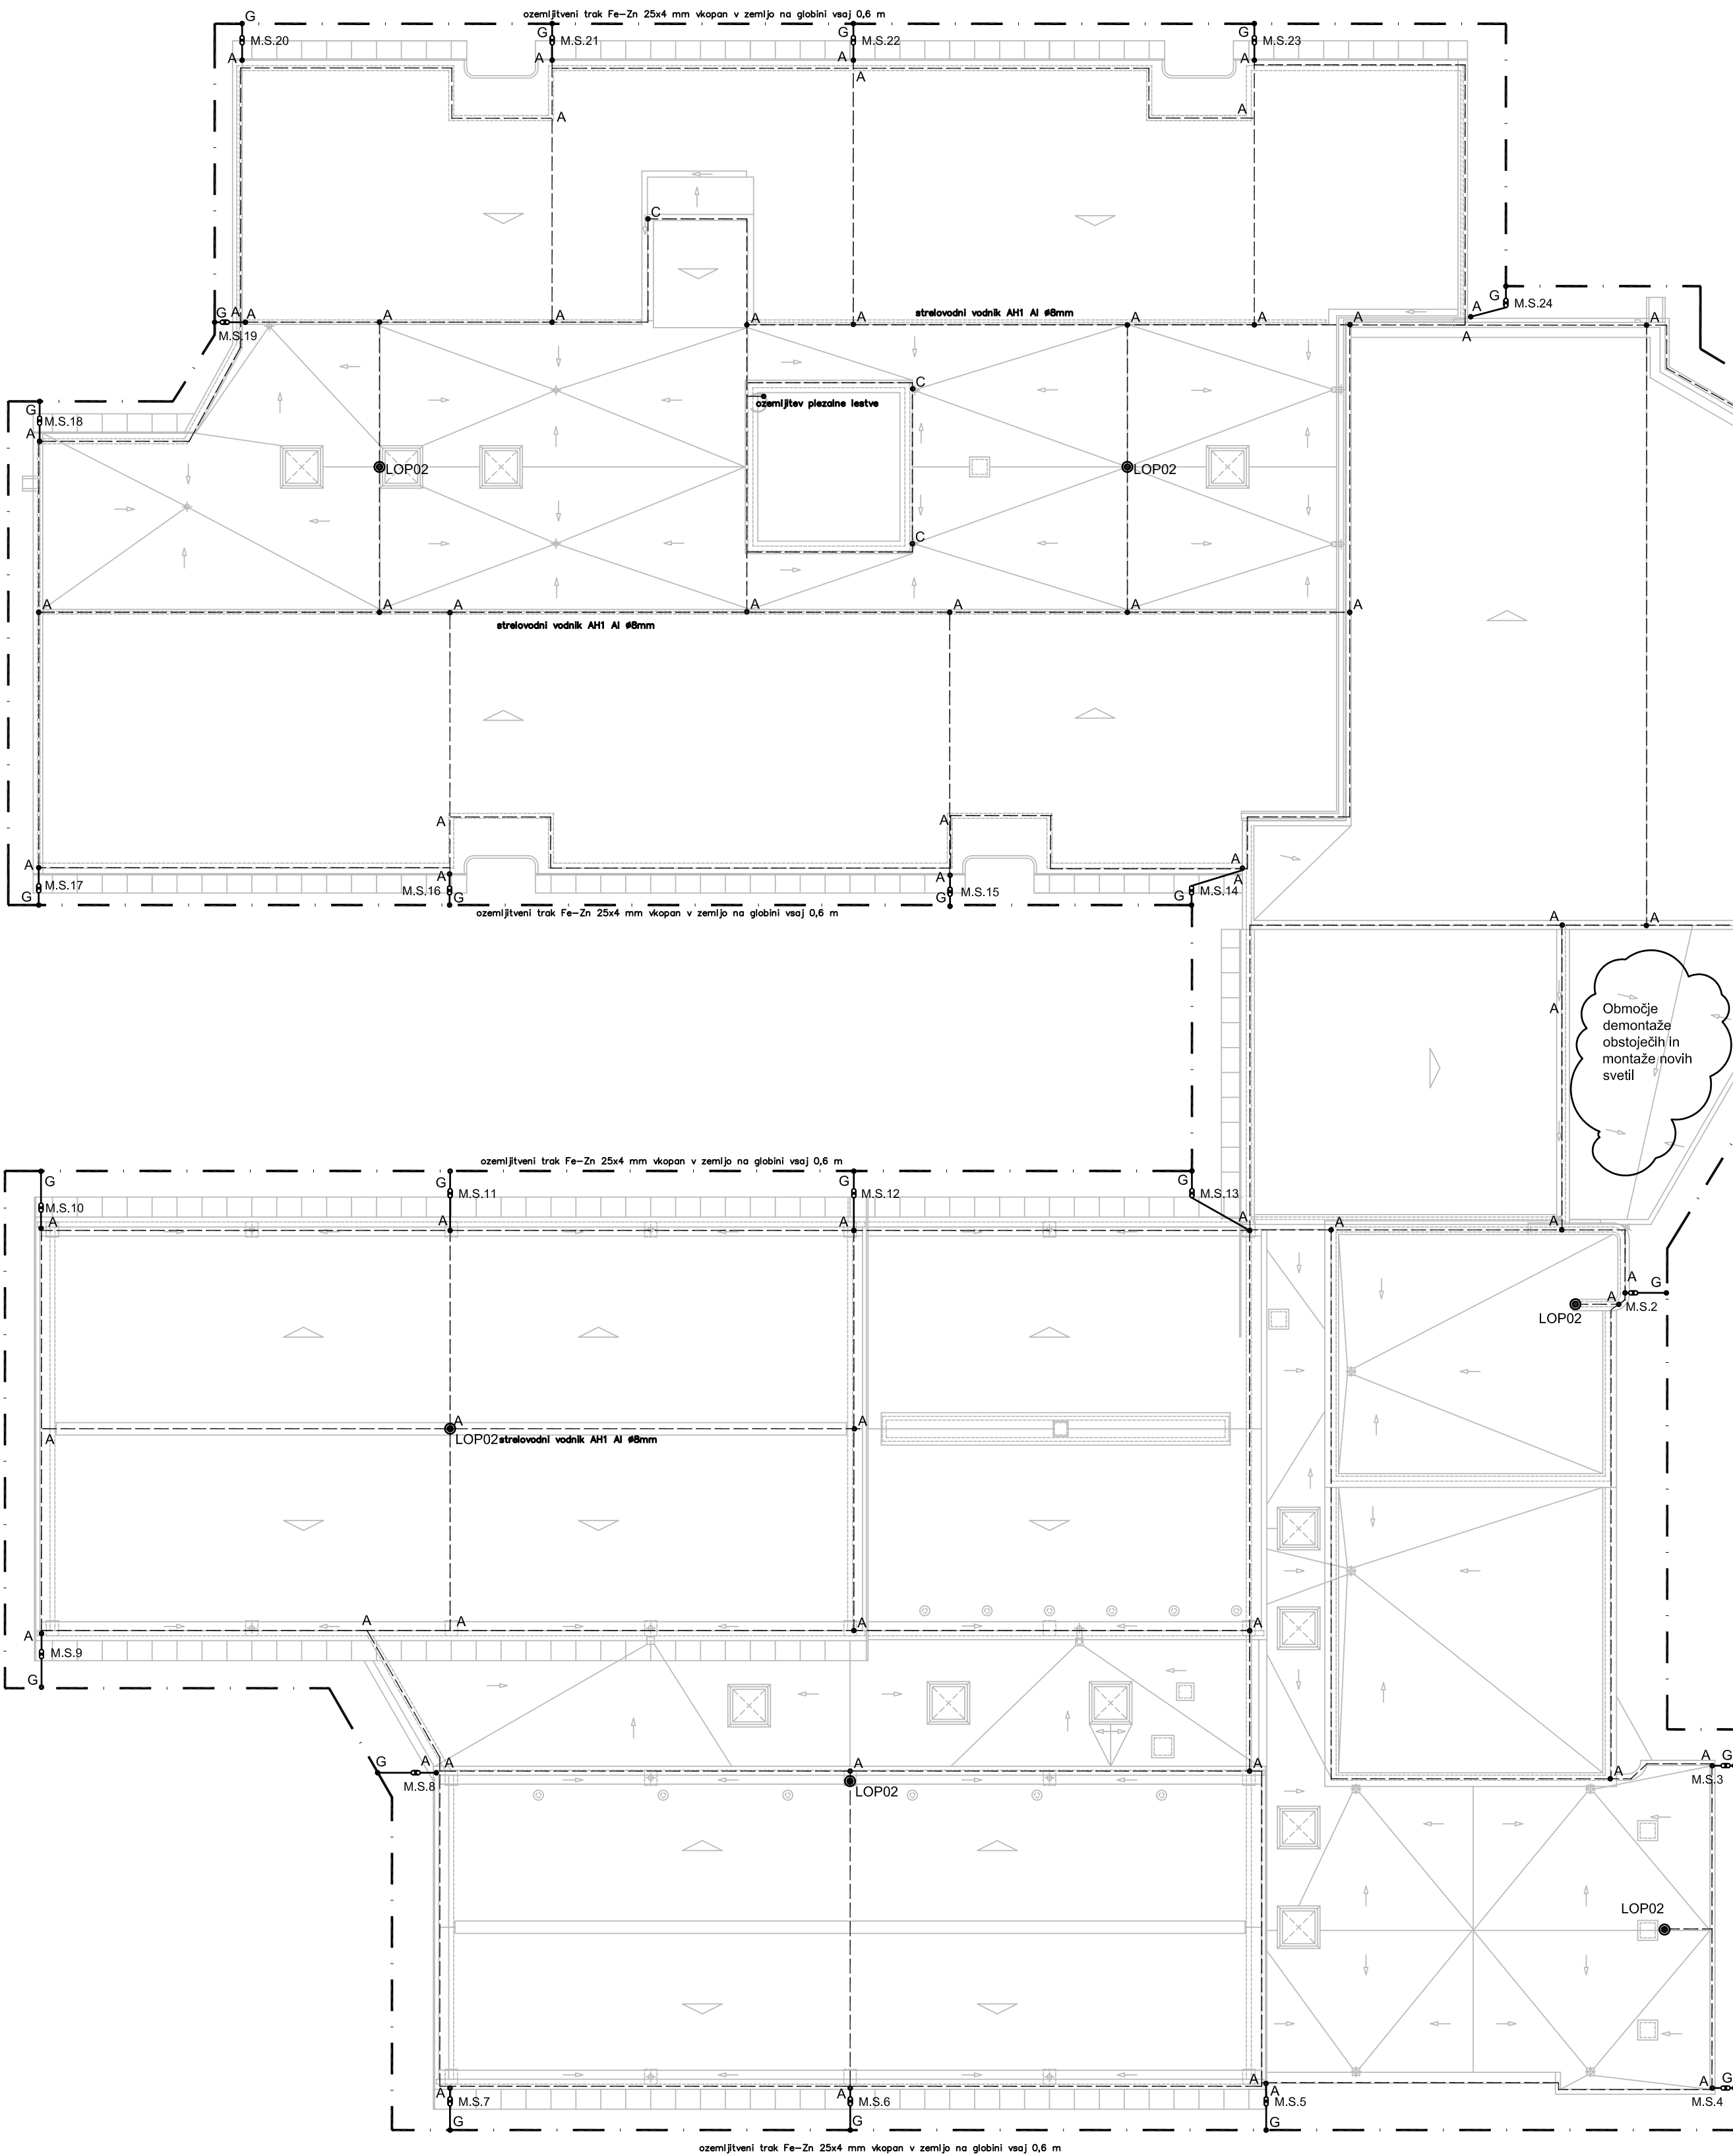

TELOVADNICE

- LEGENDA:
- strel vodnik AH1 Al 8mm
 - ozemljilni trak Fe-Zn 25x4 mm
 - spinka za medsebojno povezavo strel vodnikov KON04
 - spinka za povezavo strel vodnega vodnika na kovinske dele KON05
 - spinka za povezavo ozemljilnega traku KON01
 - Merilni spoj med ozemljilom in odvodnim vodnikom
 - Lovilna palica višine h=2m za zaščito izpuhov, kupol in strešnih ventilatorjev
 - Strešni nosilni element SON30, komplet s podporami

BIRO LOVŠIN d.o.o. inženiring, projektiranje in svetovanje gsm: 051 304 323; e-mail: jakob.lovšin@gmail.com					
Investitor/ Naročnik/ Objekt/lokacija	Občina Jesenice, Cesta Železarjev 6, Jesenice OŠ Toneta Čufarja Jesenice, Cesta Cirila Tavčarja 21, Jesenice OŠ TONETA ČUFARJA JESENICE				
Vrsta načrta	4.1 NAČRT ELEKTRIČNIH INŠTALACIJ IN ELEKTRIČNE OPREME				
Vsebina risbe	TLORIS STREHE - STRELOVOD				
Odg. vodja proj.	Silvija Baburek, u.d.i.a.	ZAPS 0896 A	Julij 2015		
Odg. projektant	JAKOB LOVŠIN u.d.i.e.	E-1391	Julij 2015		
St. načrta	109-08/2015	St. projekta	01/2015	Datum	Julij 2015
Faza	PZI	Merilo	1:200	St. lista	1