


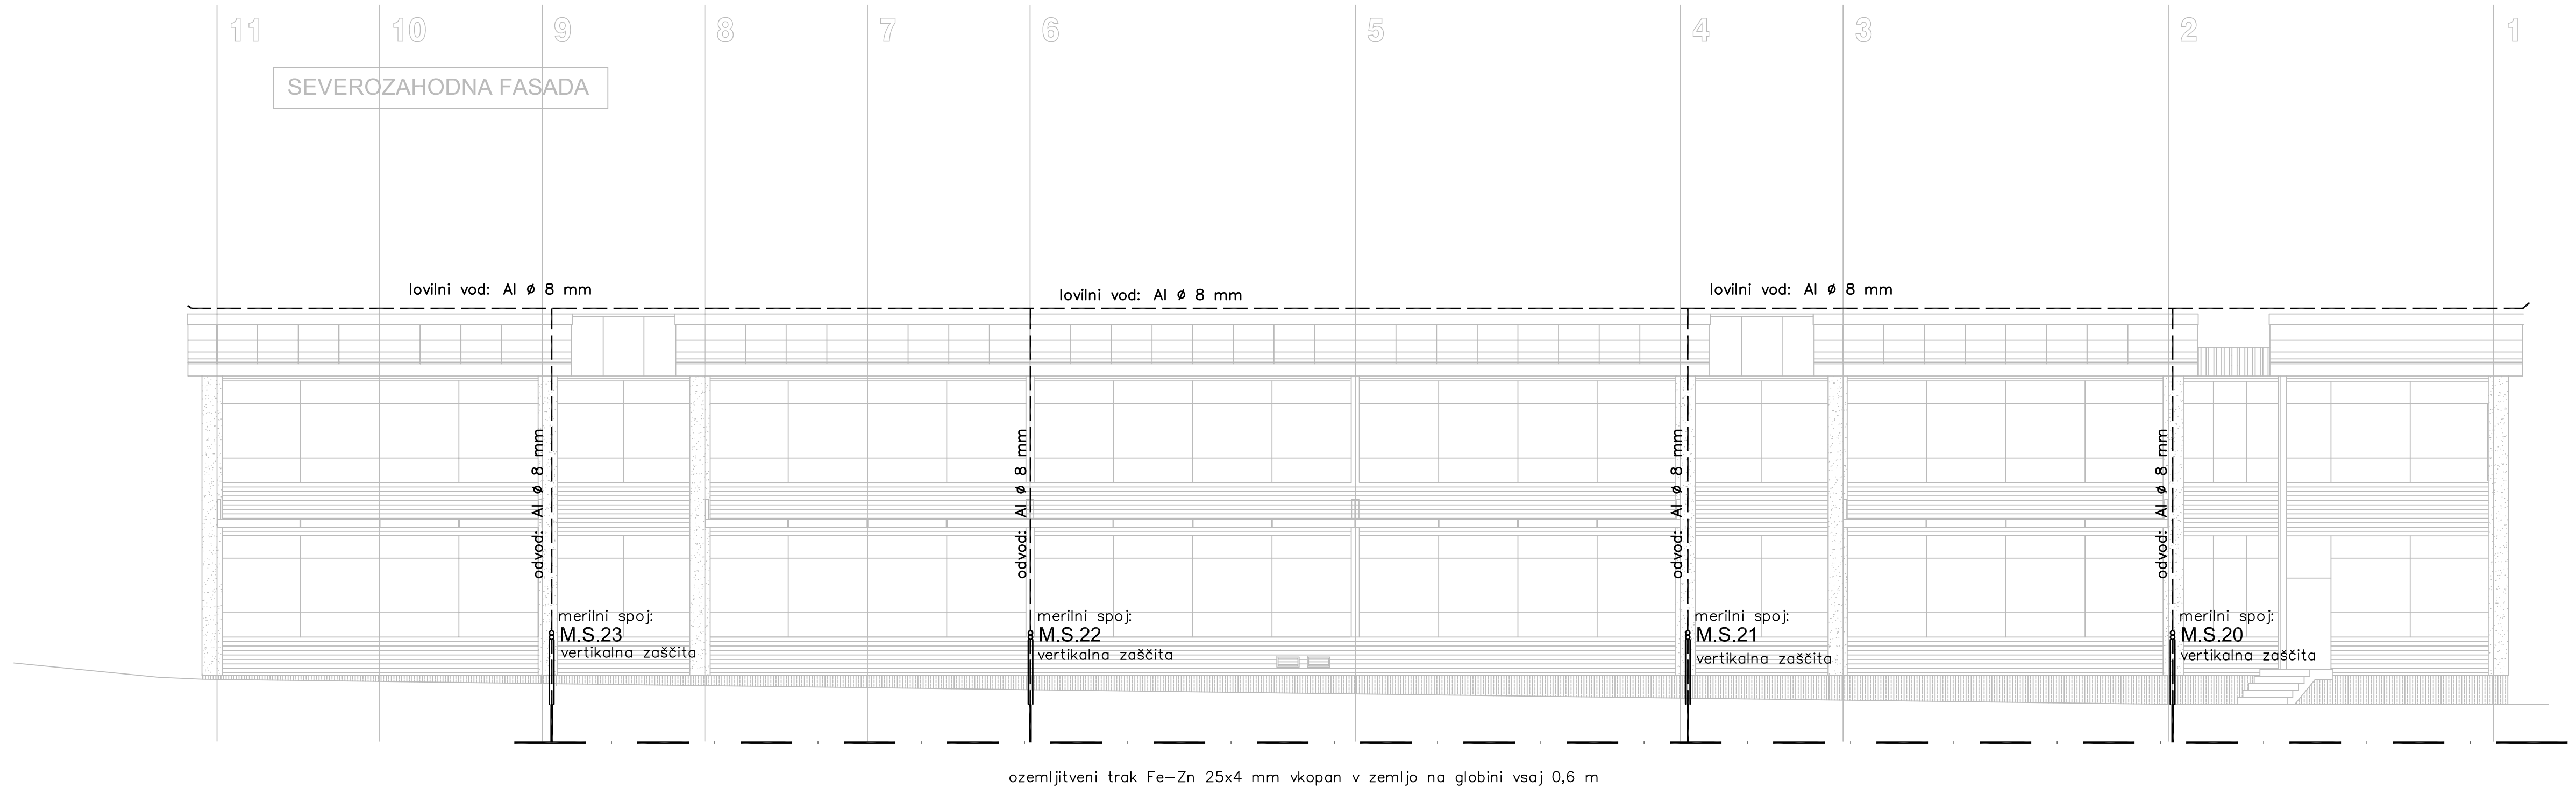

VIŠJI ODDELKI

SEVEROZAHODNA FASADA

**BIRO LOVŠIN d.o.o.**  
inženiring, projektiranje in svetovanje

gsm: 051 304 323; e-mail: jakob.lovšin@gmail.com

Investitor/ Občina Jesenice, Cesta železarjev 6, Jesenice  
Naročnik/ OŠ Toneta Čufarja Jesenice, Cesta Cirila Tavčarja 21, Jesenice  
Objekt/lokacija OŠ TONETA ČUFARJA JESENICE

Vrsta načrta 4.1 NAČRT ELEKTRIČNIH INŠTALACIJ IN ELEKTRIČNE OPREME  
Vsebina risbe SEVEROZAHODNA FASADA - STRELOVOD

|                                            |                      |                  | Ident. št.  | Dat. podpisa | Podpis               |
|--------------------------------------------|----------------------|------------------|-------------|--------------|----------------------|
| Odg. vodja proj. Silvija Baburek, u.d.i.a. |                      |                  | ZAPS 0896 A | julij 2015   |                      |
| Odg. projektant JAKOB LOVŠIN u.d.i.e.      |                      |                  | E-1391      | julij 2015   |                      |
| Št. načrta 109-08/2015                     | Št. projekta 01/2015 | Datum julij 2015 | Faza PZI    | Merilo 1:100 | Št. lista <b>3.3</b> |