


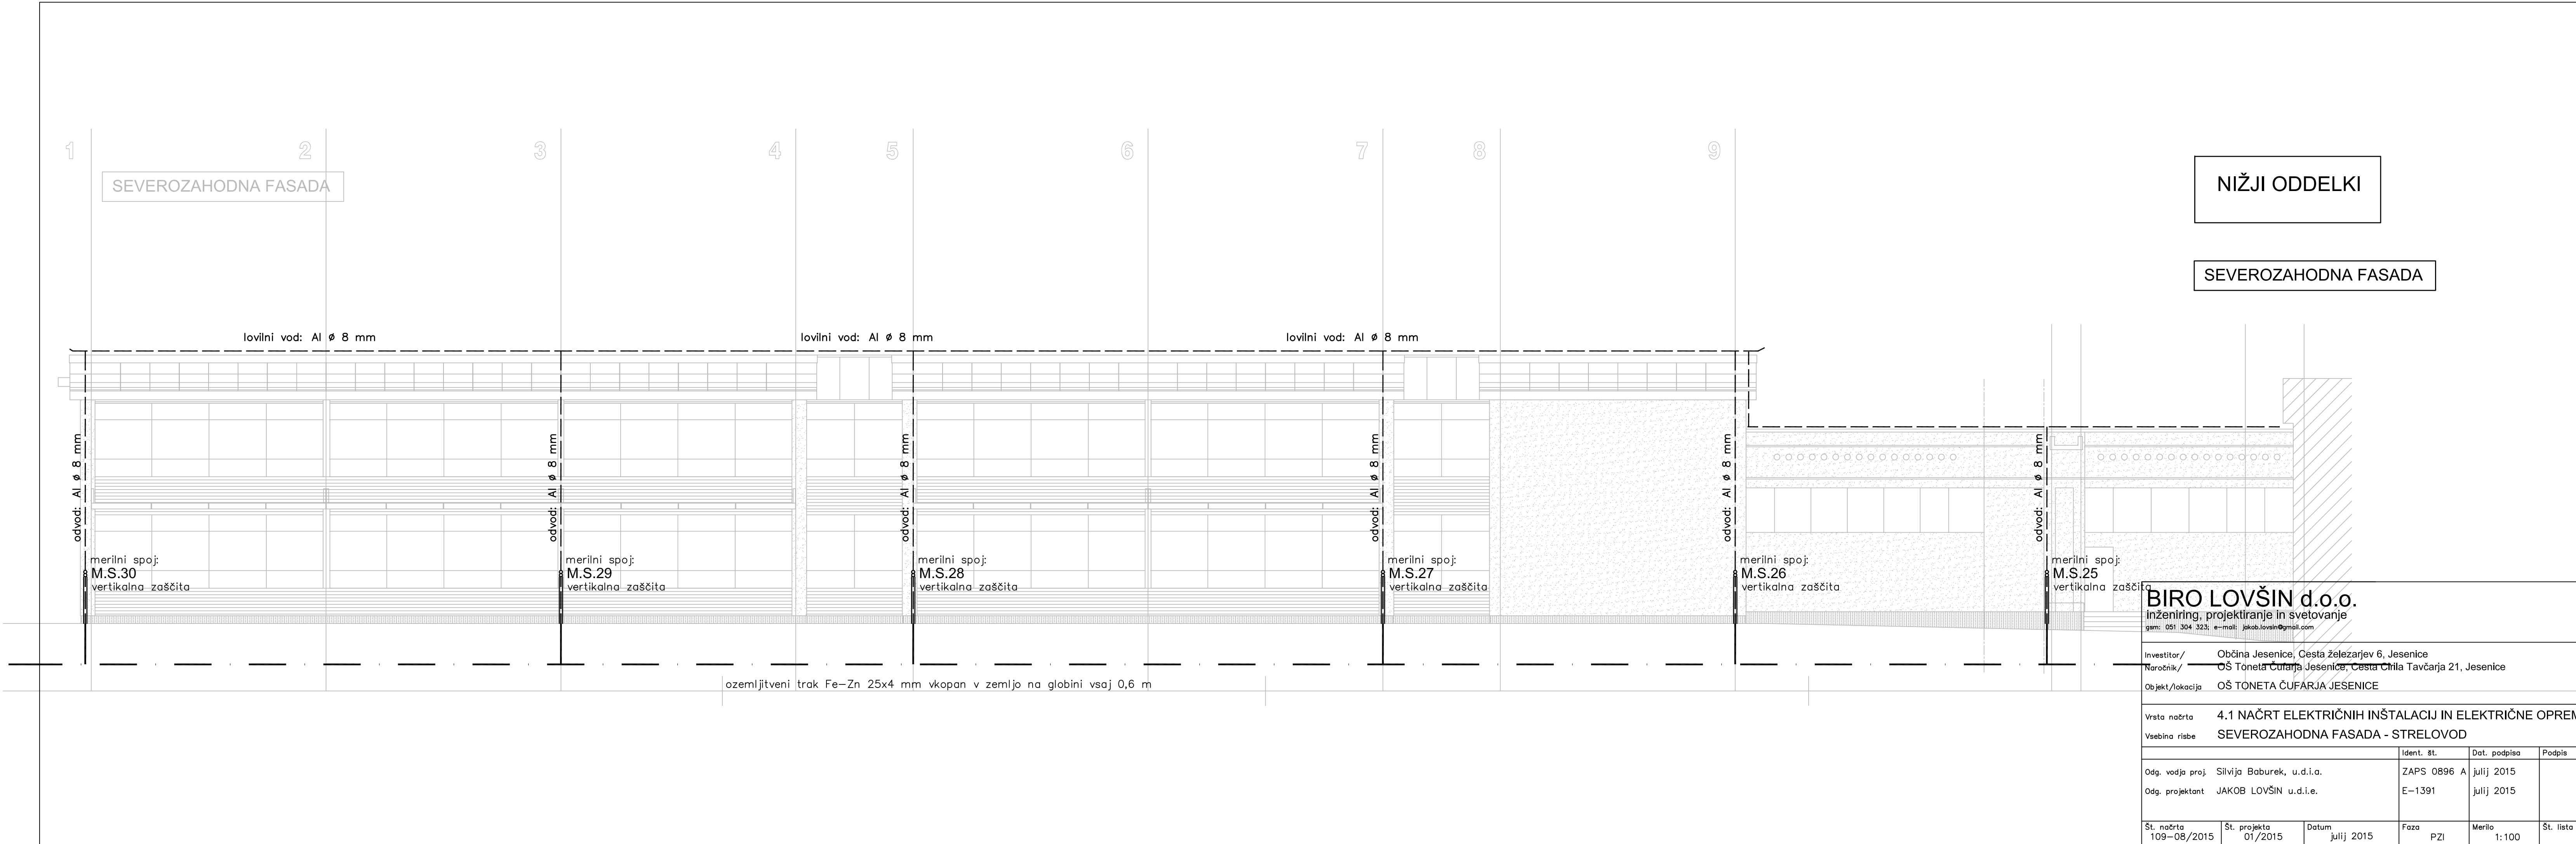

SEVEROZAHODNA FASADA

NIŽJI ODDELKI

SEVEROZAHODNA FASADA

lovilni vod: Al ø 8 mm

lovilni vod: Al ø 8 mm

lovilni vod: Al ø 8 mm

odvod: Al ø 8 mm

odvod: Al ø 8 mm

odvod: Al ø 8 mm

odvod: Al ø 8 mm

odvod: Al ø 8 mm

odvod: Al ø 8 mm

merilni spoj:
M.S.30
vertikalna zaščita

merilni spoj:
M.S.29
vertikalna zaščita

merilni spoj:
M.S.28
vertikalna zaščita

merilni spoj:
M.S.27
vertikalna zaščita

merilni spoj:
M.S.26
vertikalna zaščita

merilni spoj:
M.S.25
vertikalna zaščita

ozemljitveni trak Fe-Zn 25x4 mm vkopan v zemljo na globini vsaj 0,6 m

BIRO LOVŠIN d.o.o.

inženiring, projektiranje in svetovanje
gsm: 051 304 323, e-mail: jakob.lovšin@gmail.com

Investitor/ Občina Jesenice, Cesta železarjev 6, Jesenice
Naročnik/ OŠ Toneta Čufarja Jesenice, Cesta Cirila Tavčarja 21, Jesenice
Objekt/lokacija OŠ TONETA ČUFARJA JESENICE

Vrsta načrta 4.1 NAČRT ELEKTRIČNIH INŠTALACIJ IN ELEKTRIČNE OPREME
Vsebina risbe SEVEROZAHODNA FASADA - STRELOVOD

	Ident. št.	Dat. podpisa	Podpis
Odg. vodja proj. Silvija Baburek, u.d.i.a.	ZAPS 0896 A	julij 2015	
Odg. projektant JAKOB LOVŠIN u.d.i.e.	E-1391	julij 2015	

Št. načrta 109-08/2015	Št. projekta 01/2015	Datum julij 2015	Faza PZI	Merilo 1:100	Št. lista 4.1
------------------------	----------------------	------------------	----------	--------------	---------------