
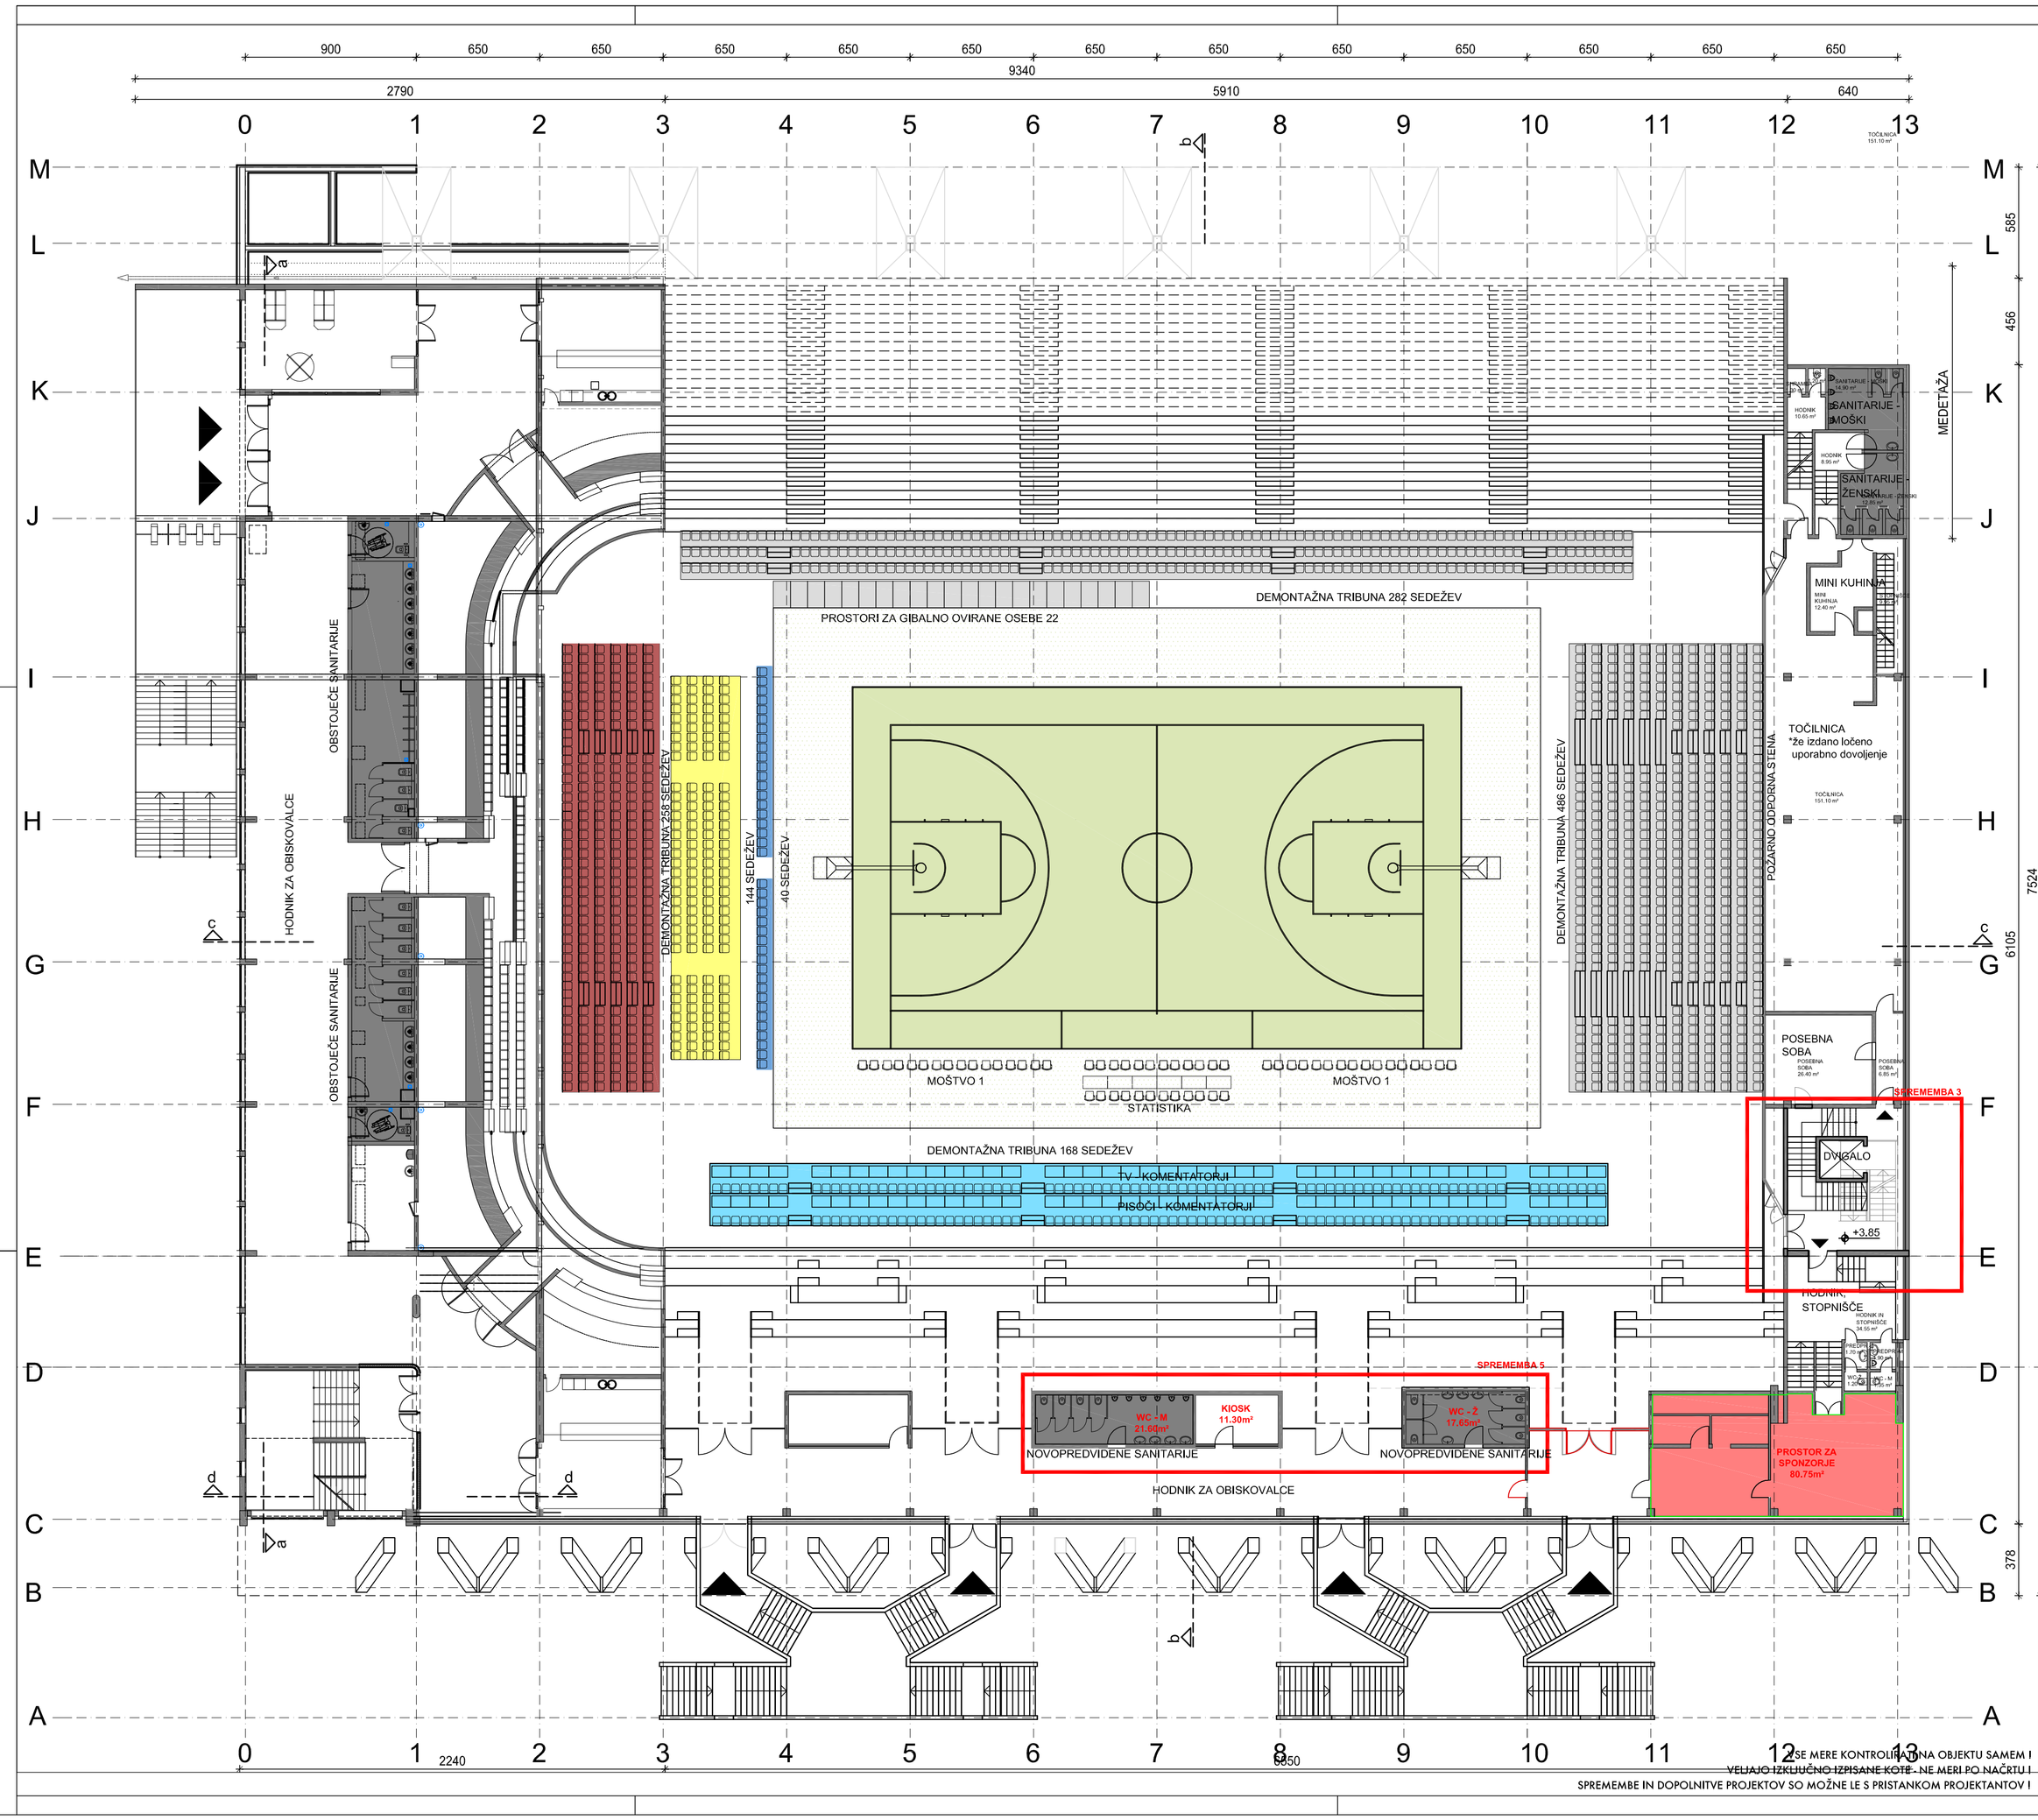


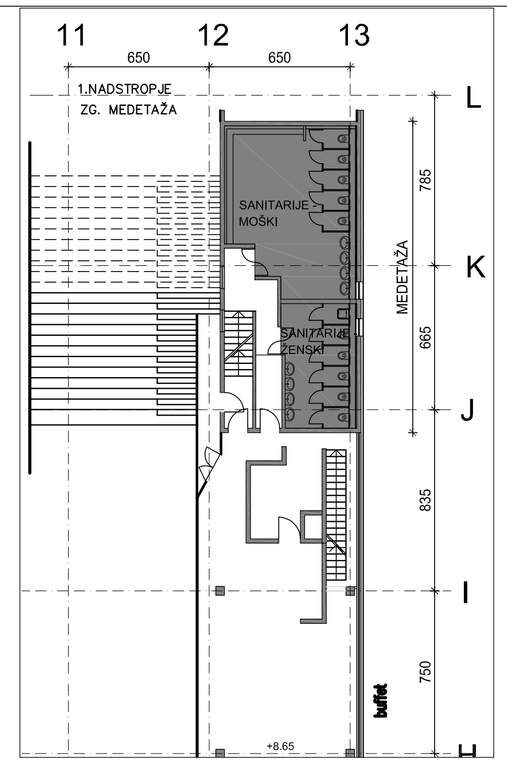

ŠPORTNA DVORANA PODMEŽAKLA
TLORIS 1. NADSTROPJA IN MEDETAŽE
VAR. 2 - EUROBASKET 2013 1:200

S

±0.00=572.30m.n.v.

VSE MERE KONTROLIRATI NA OBJEKTU SAMEM !
VELJAJO IZKLJUČNO IZPISANE KOTE - NE MERI PO NAČRTU !
SPREMEMBE IN DOPOLNITVE PROJEKTOV SO MOŽNE LE S PRISTANKOM PROJEKTANTOV !