


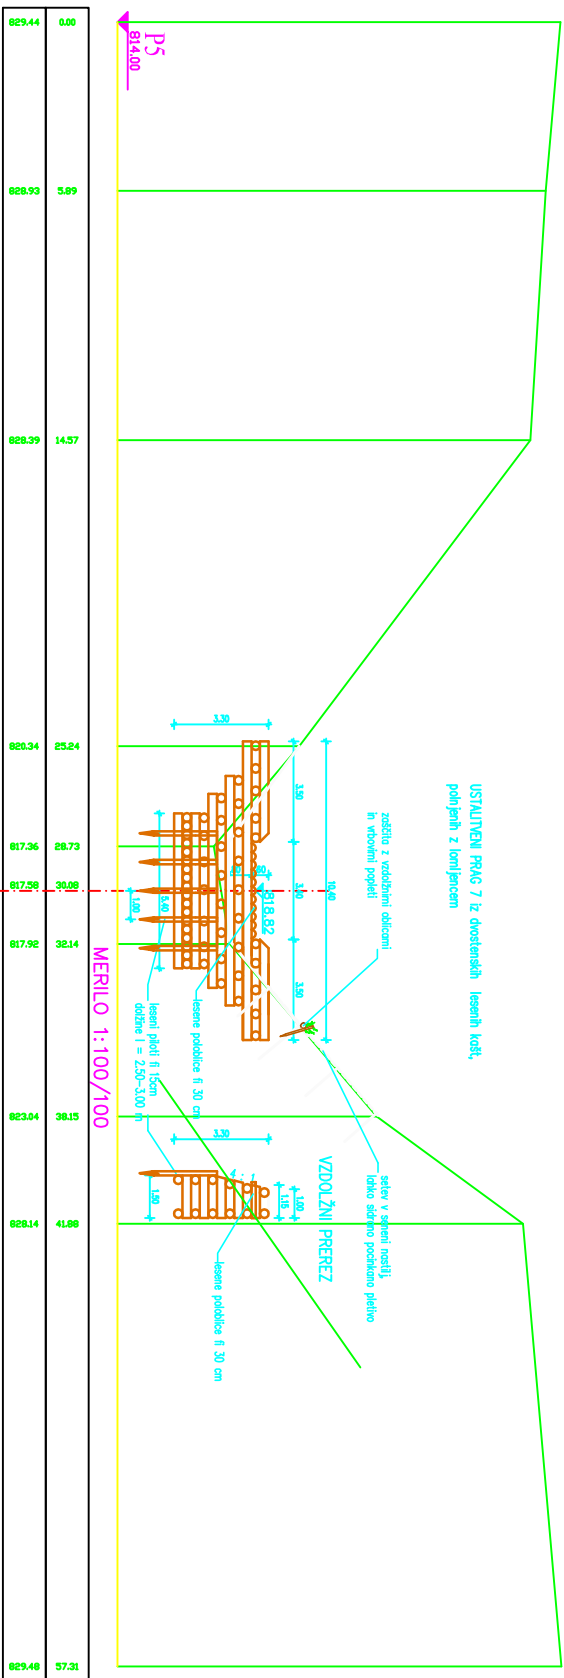

PREČNI PROFIL 5 (P5)	
skala: 1 : 100	datum: marec 2012