




PREREZ A - A

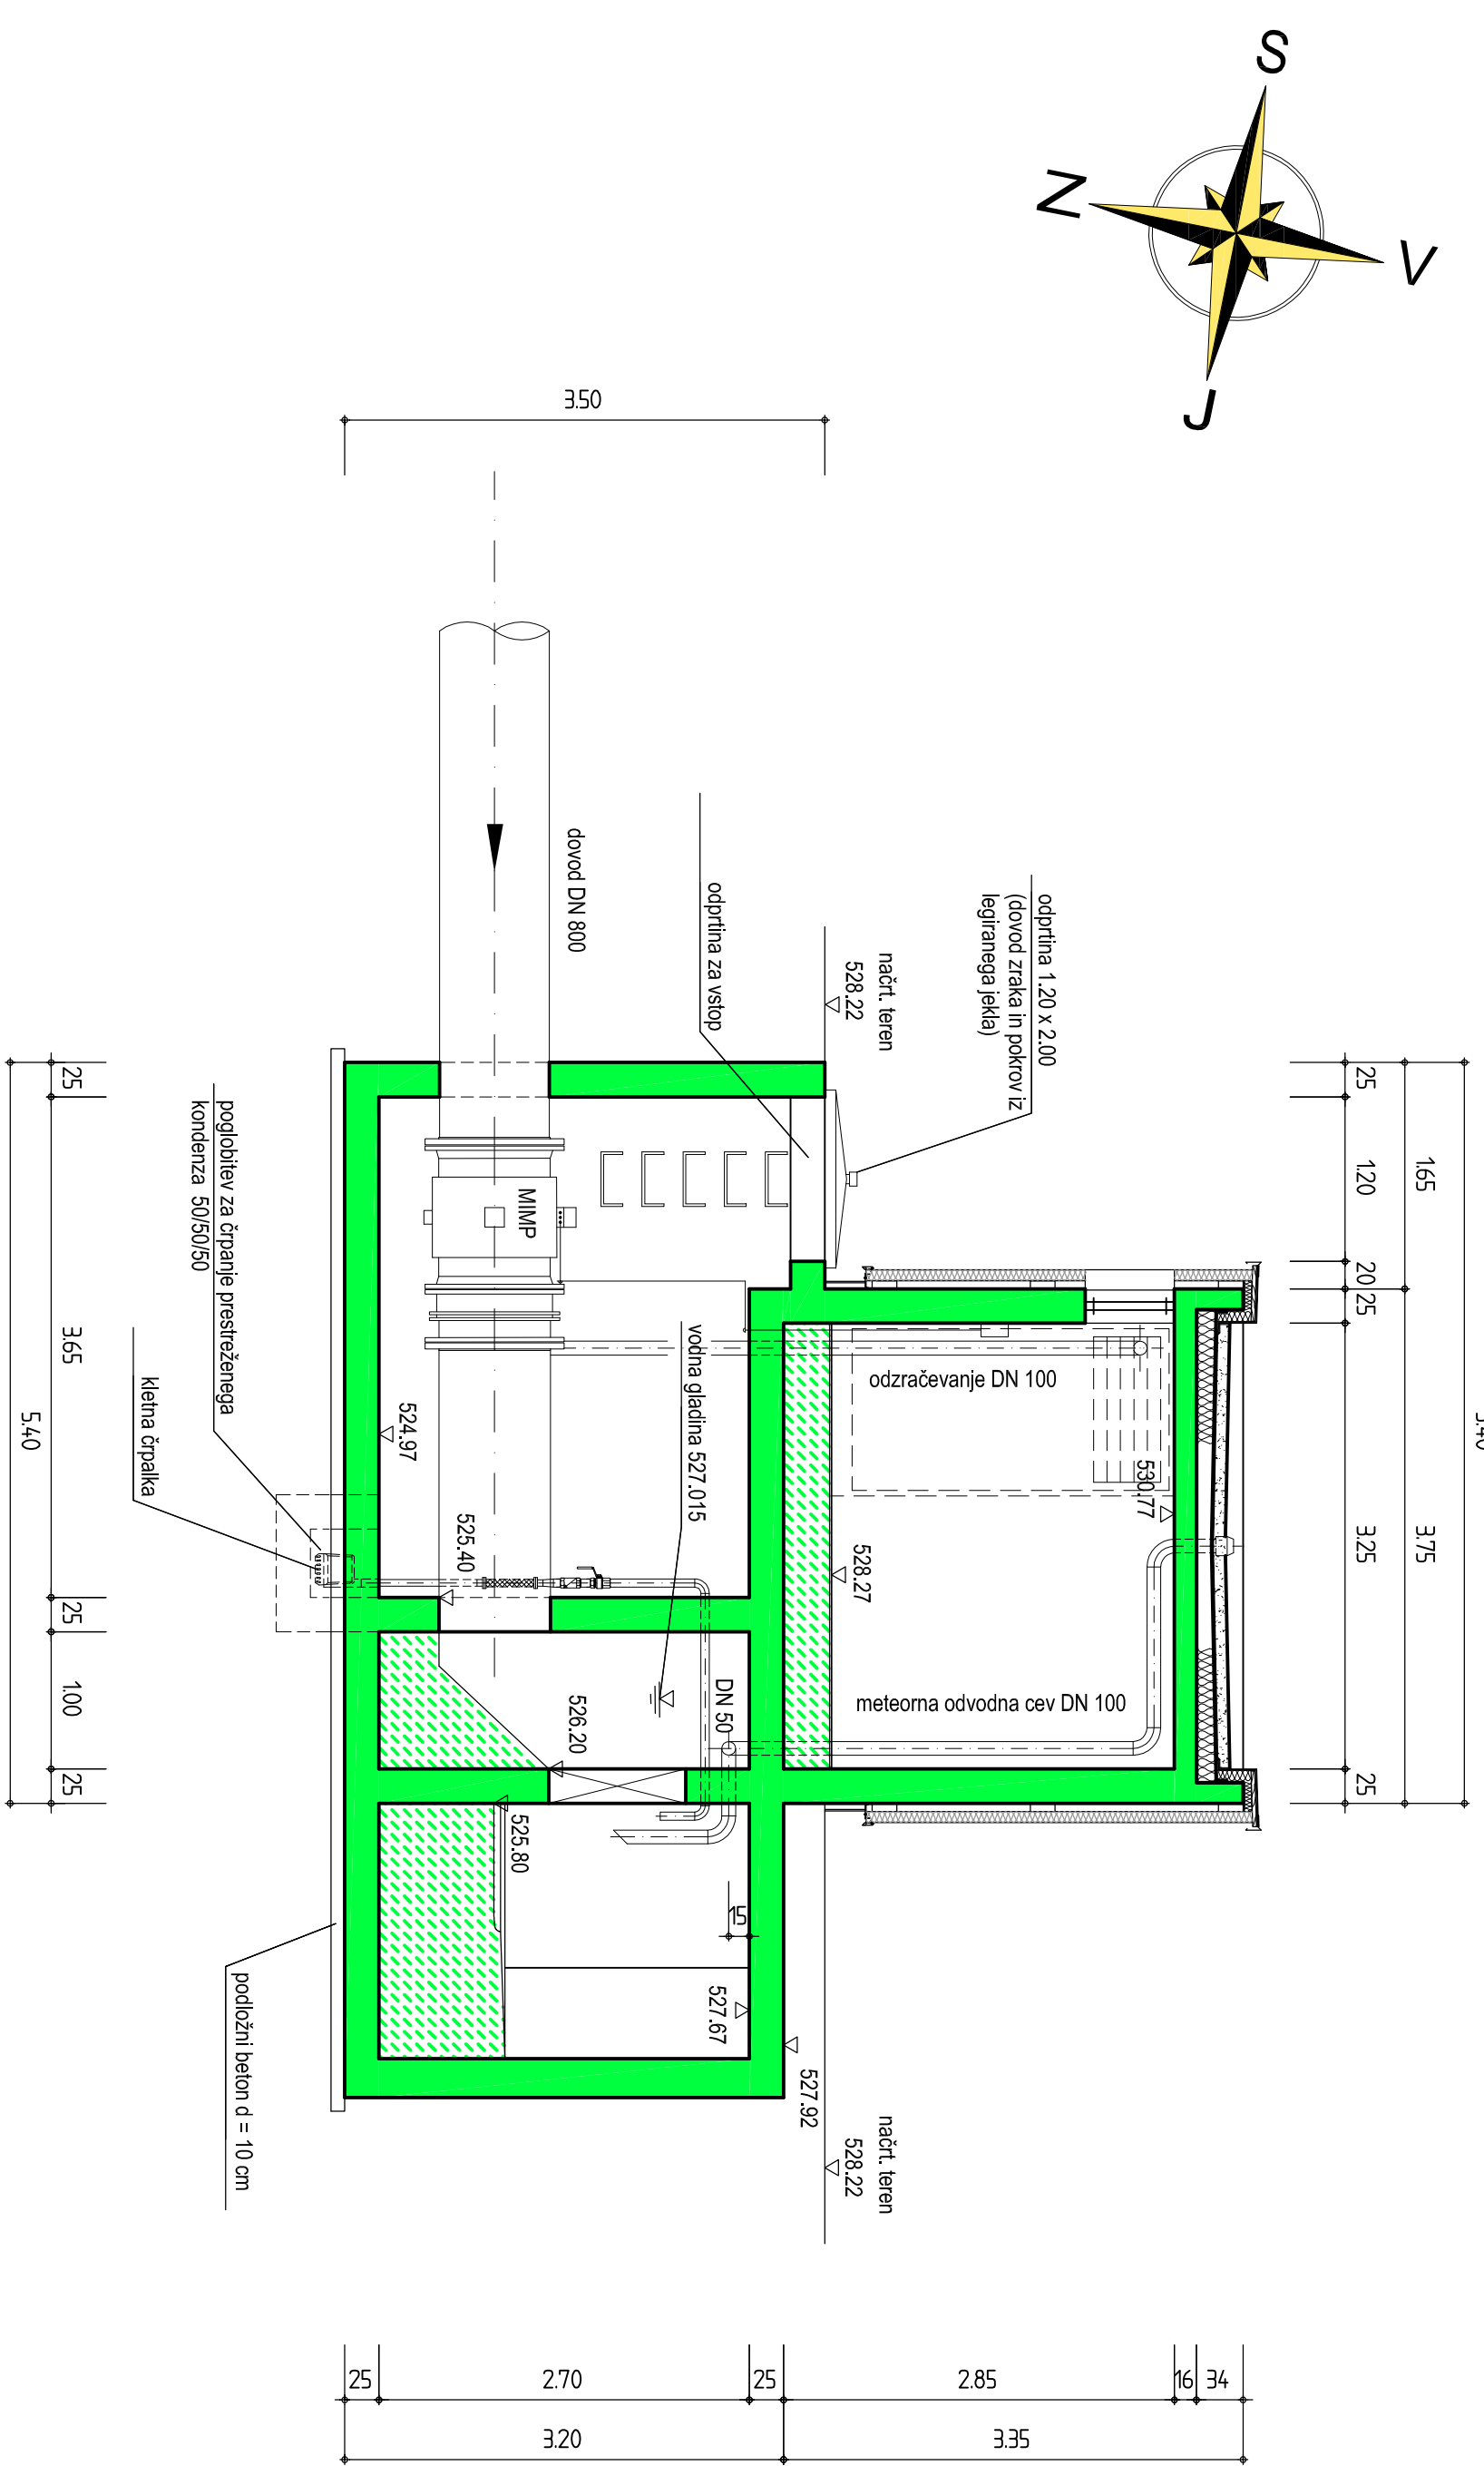


TLORIS PRITLIČJE

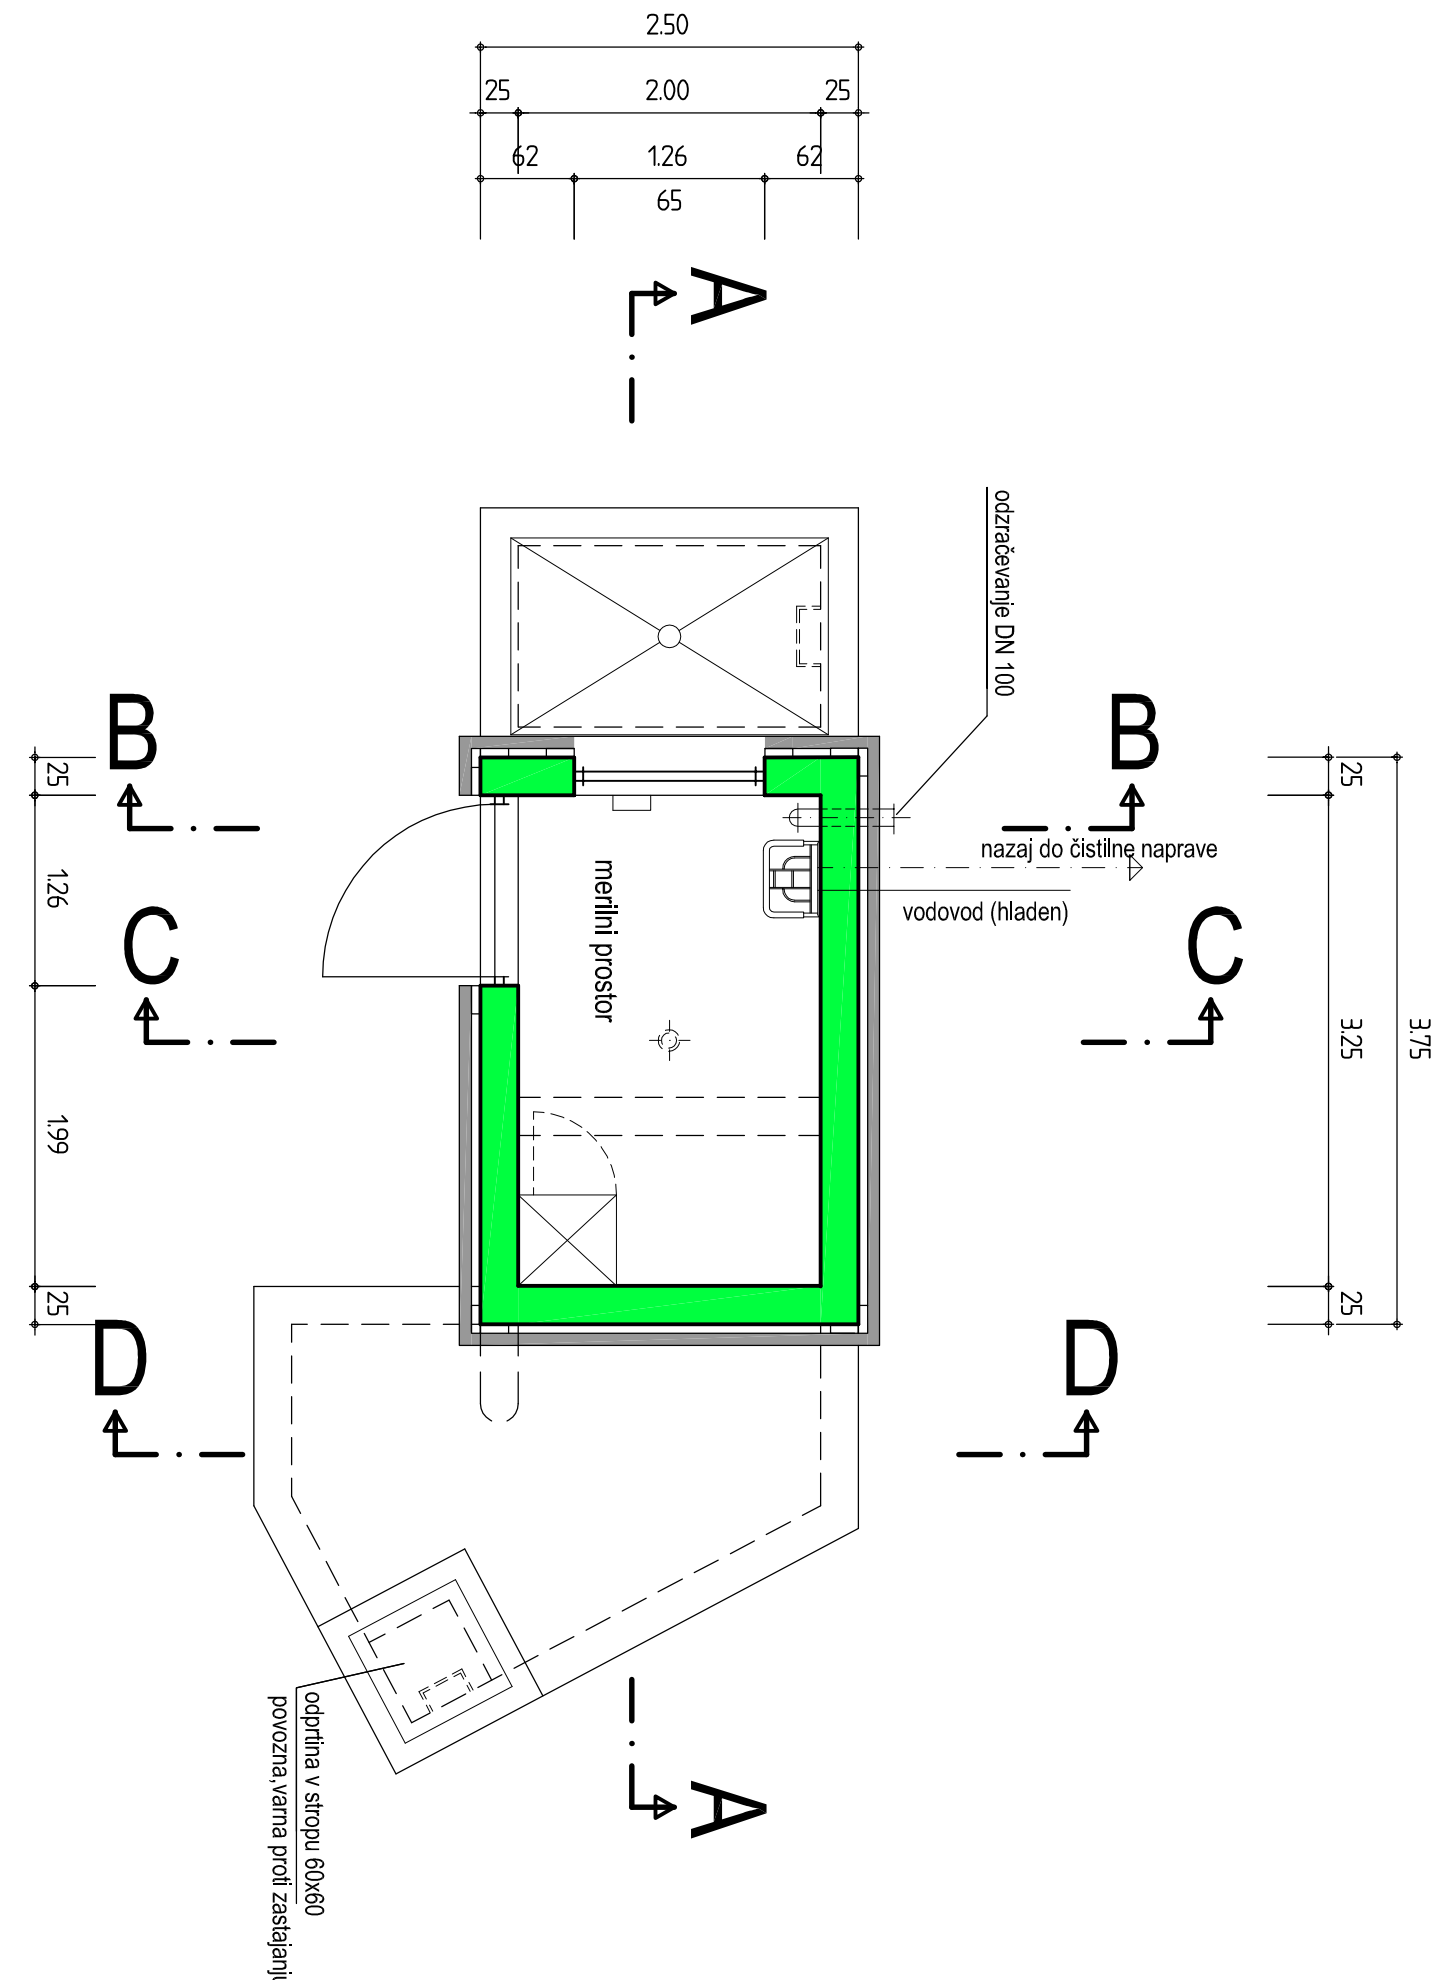


PREREZ B - B

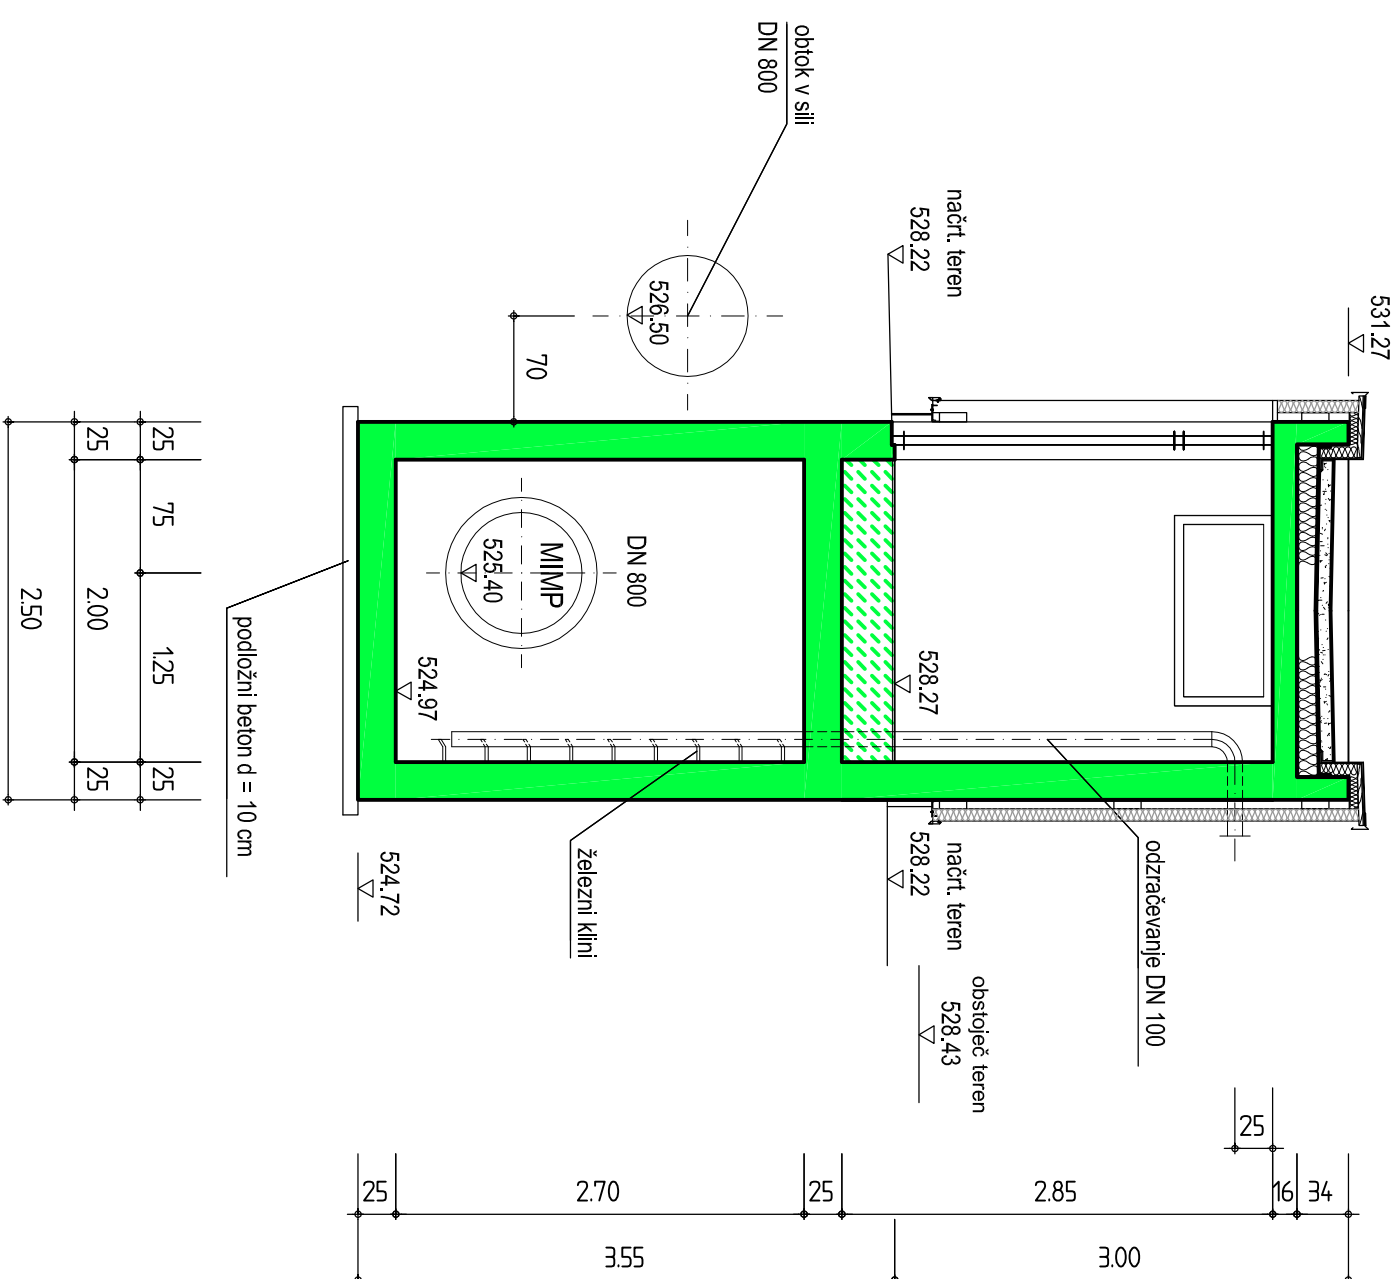


PREREZ C - C

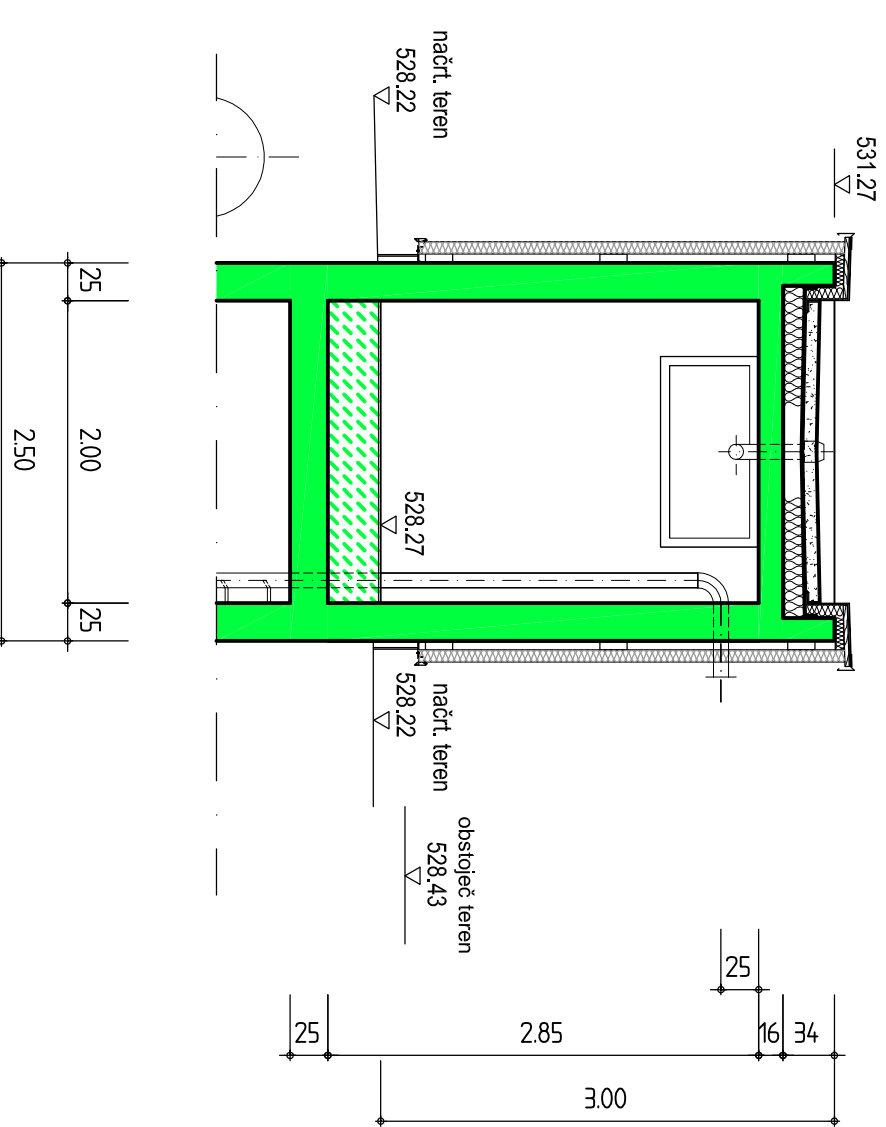


Detail
zaključek fasade
M = 1 : 10

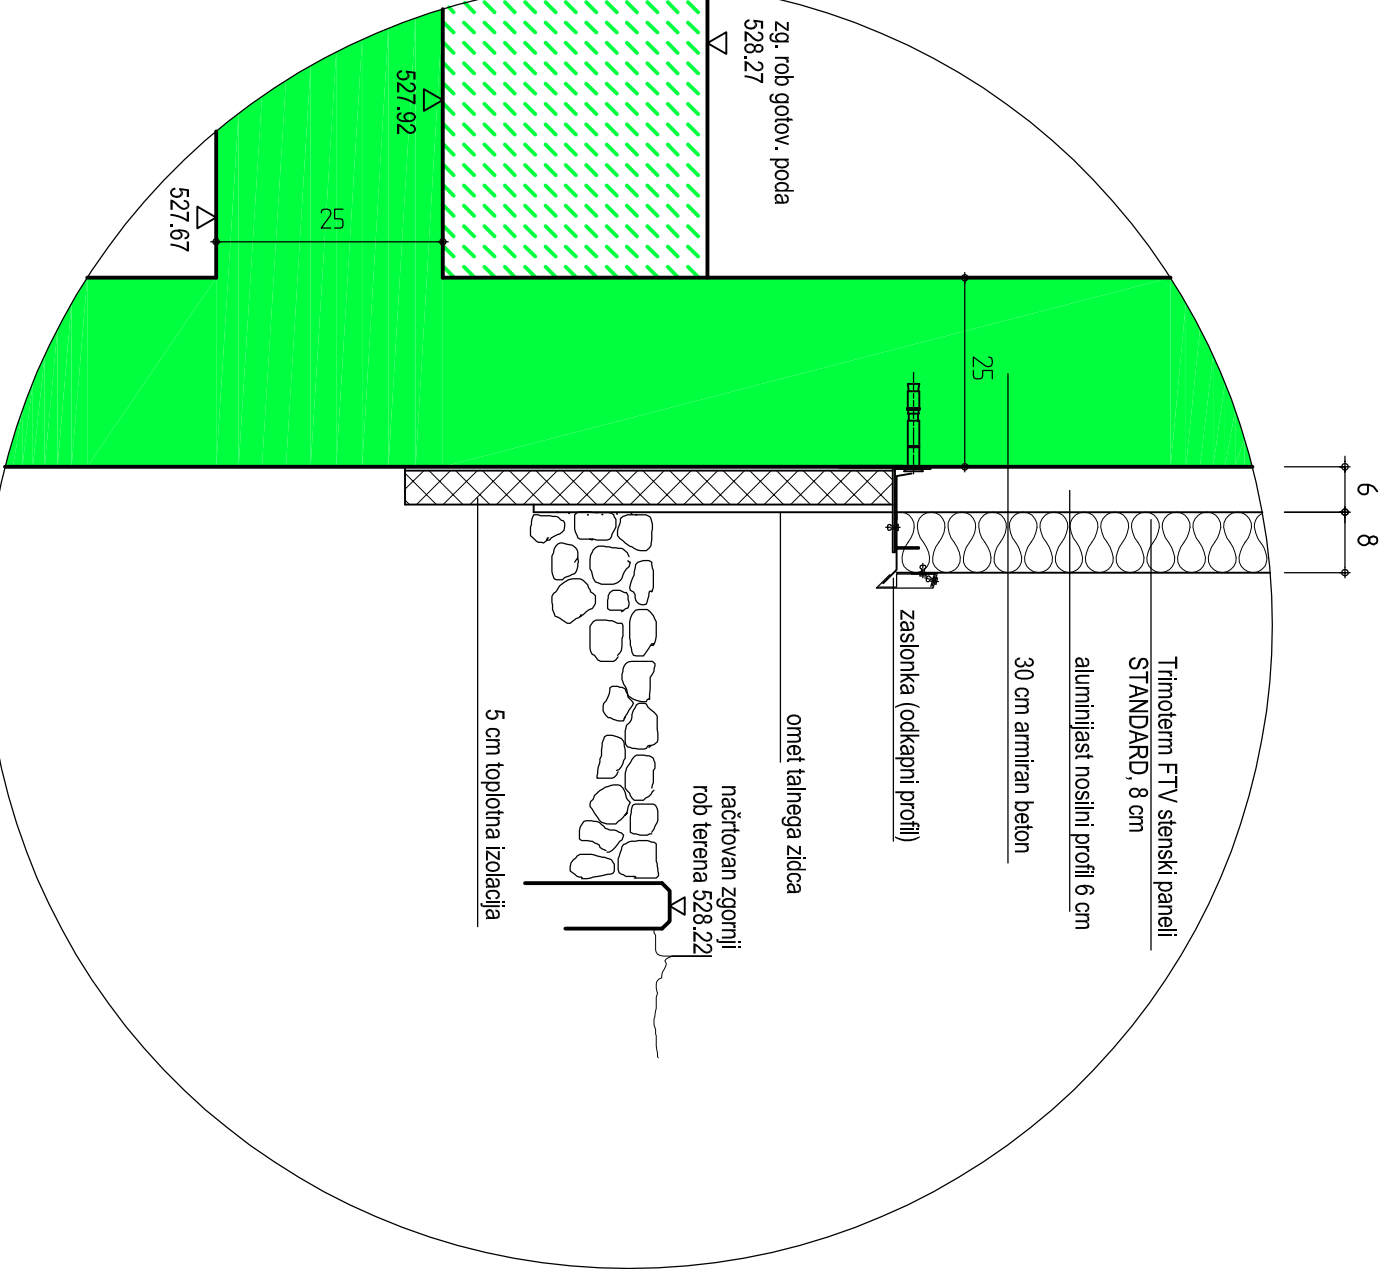


TLORIS KLET

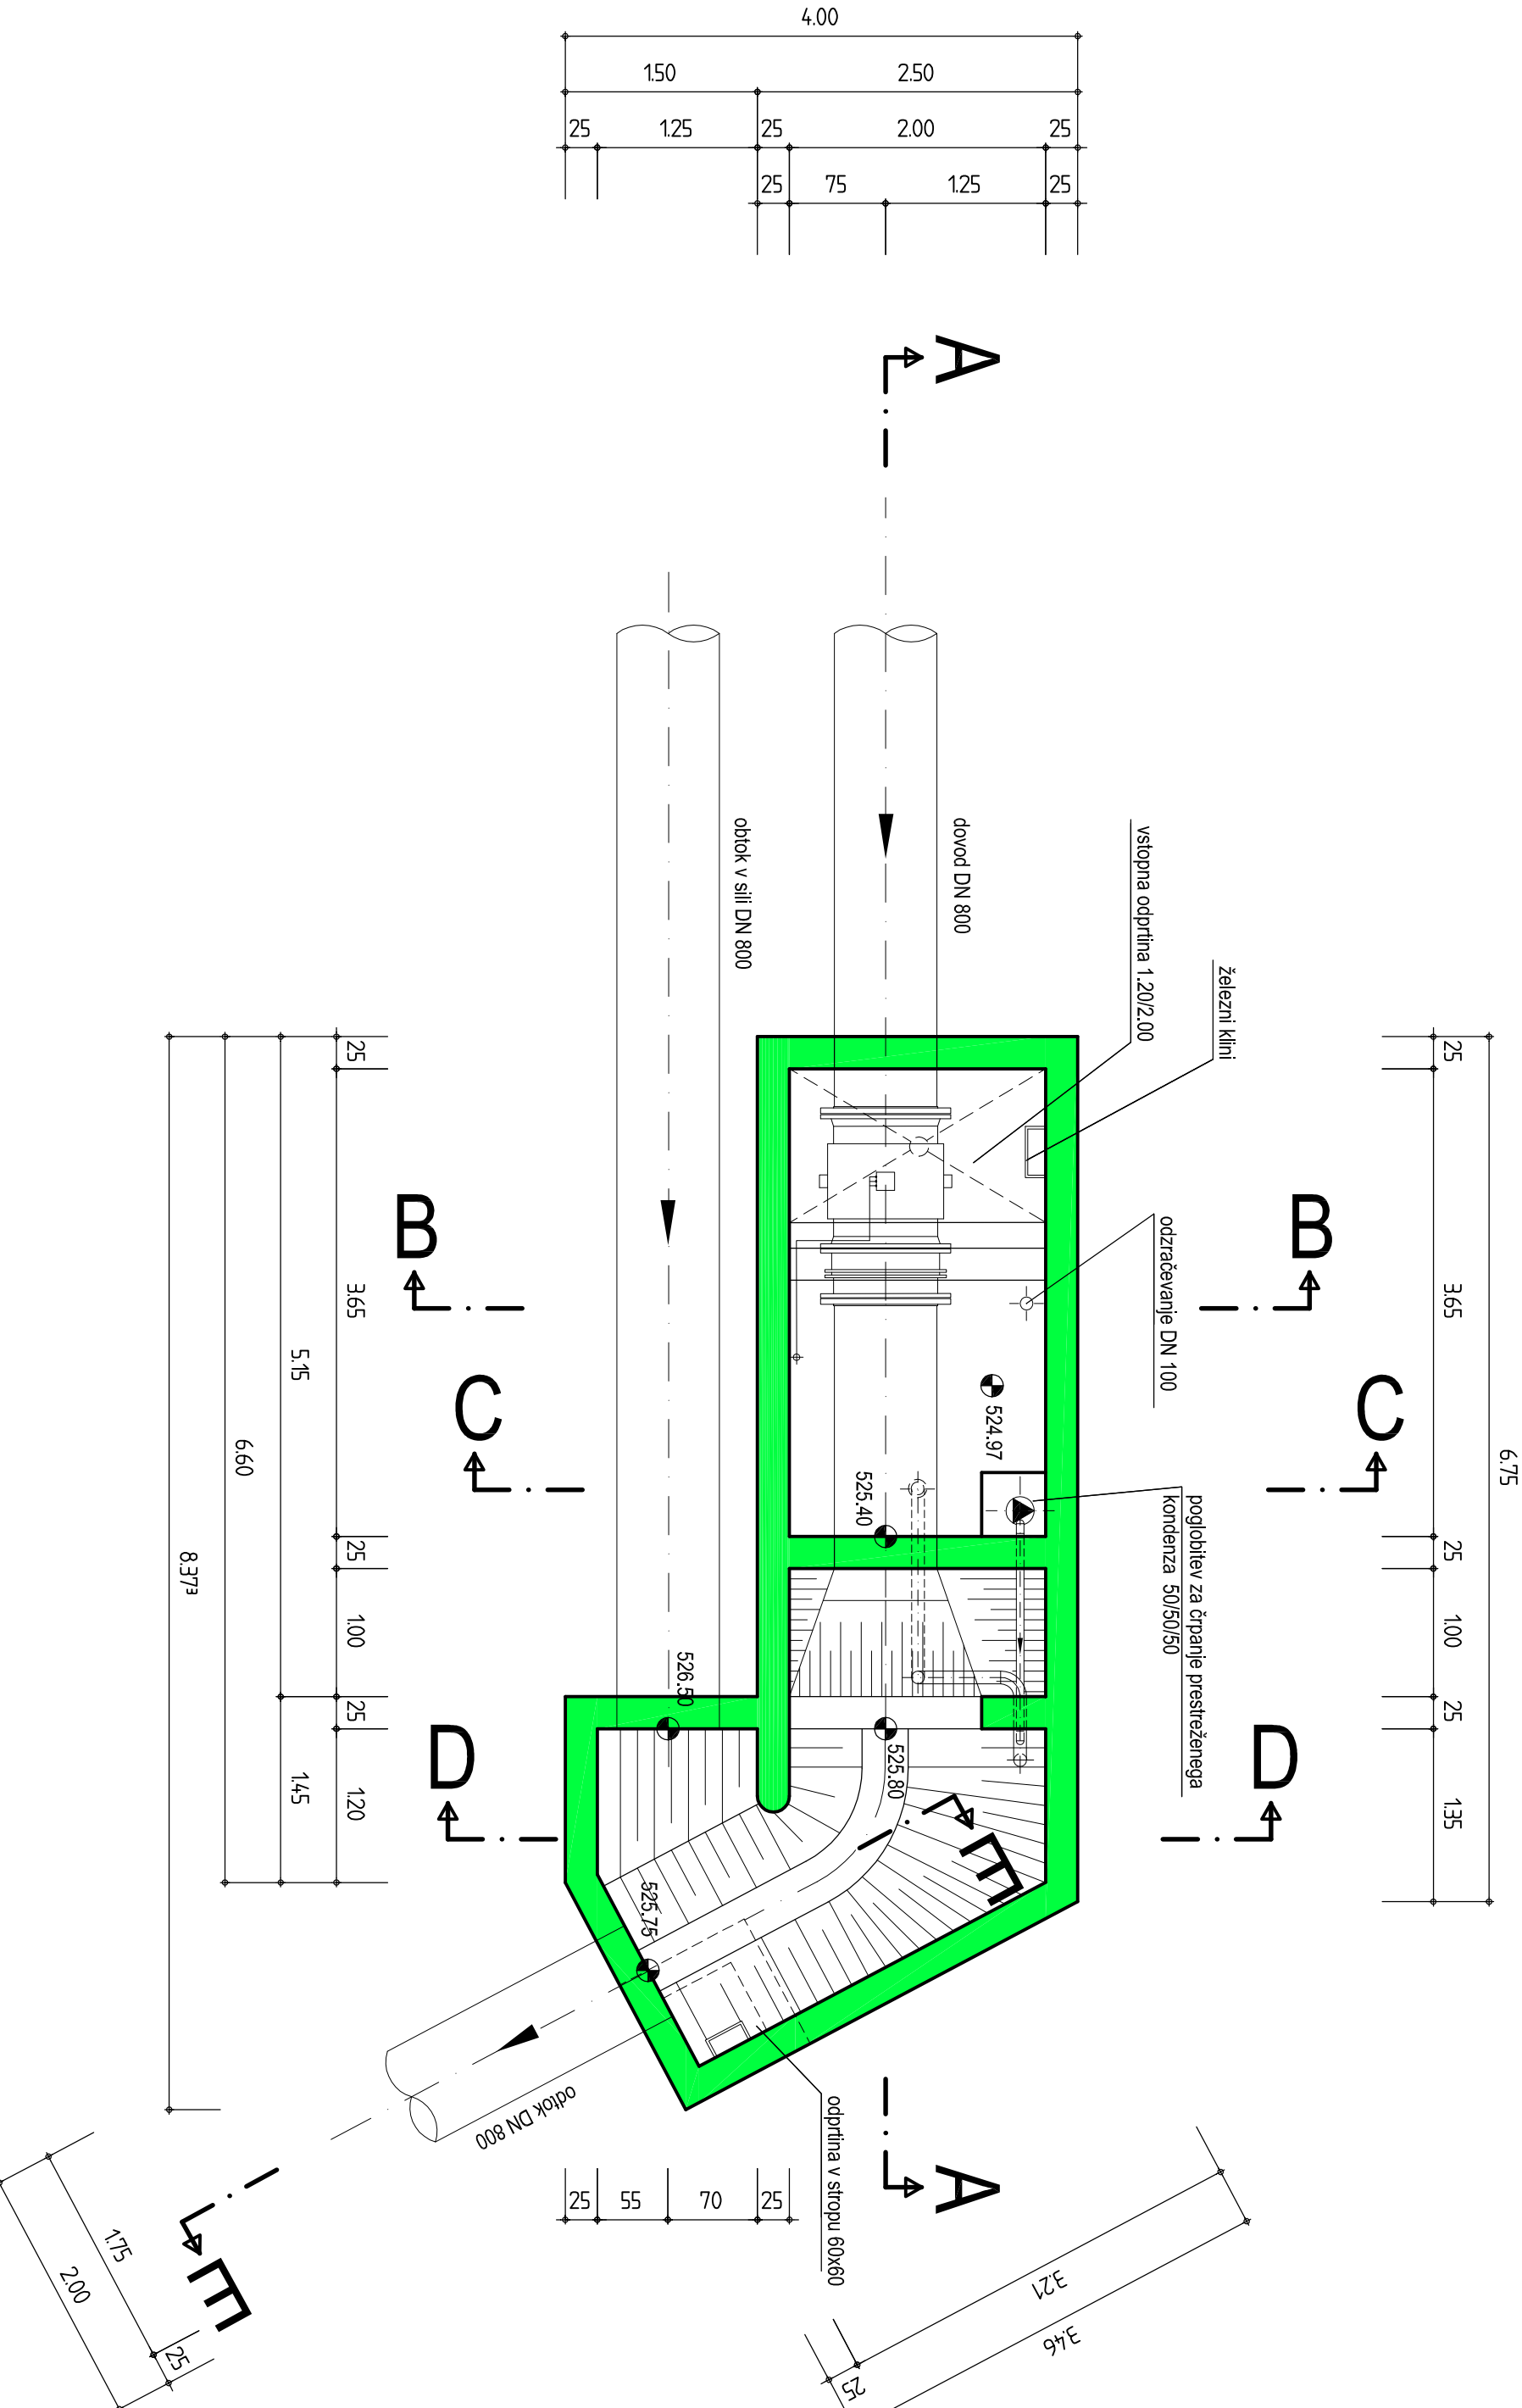


PREREZ D - D

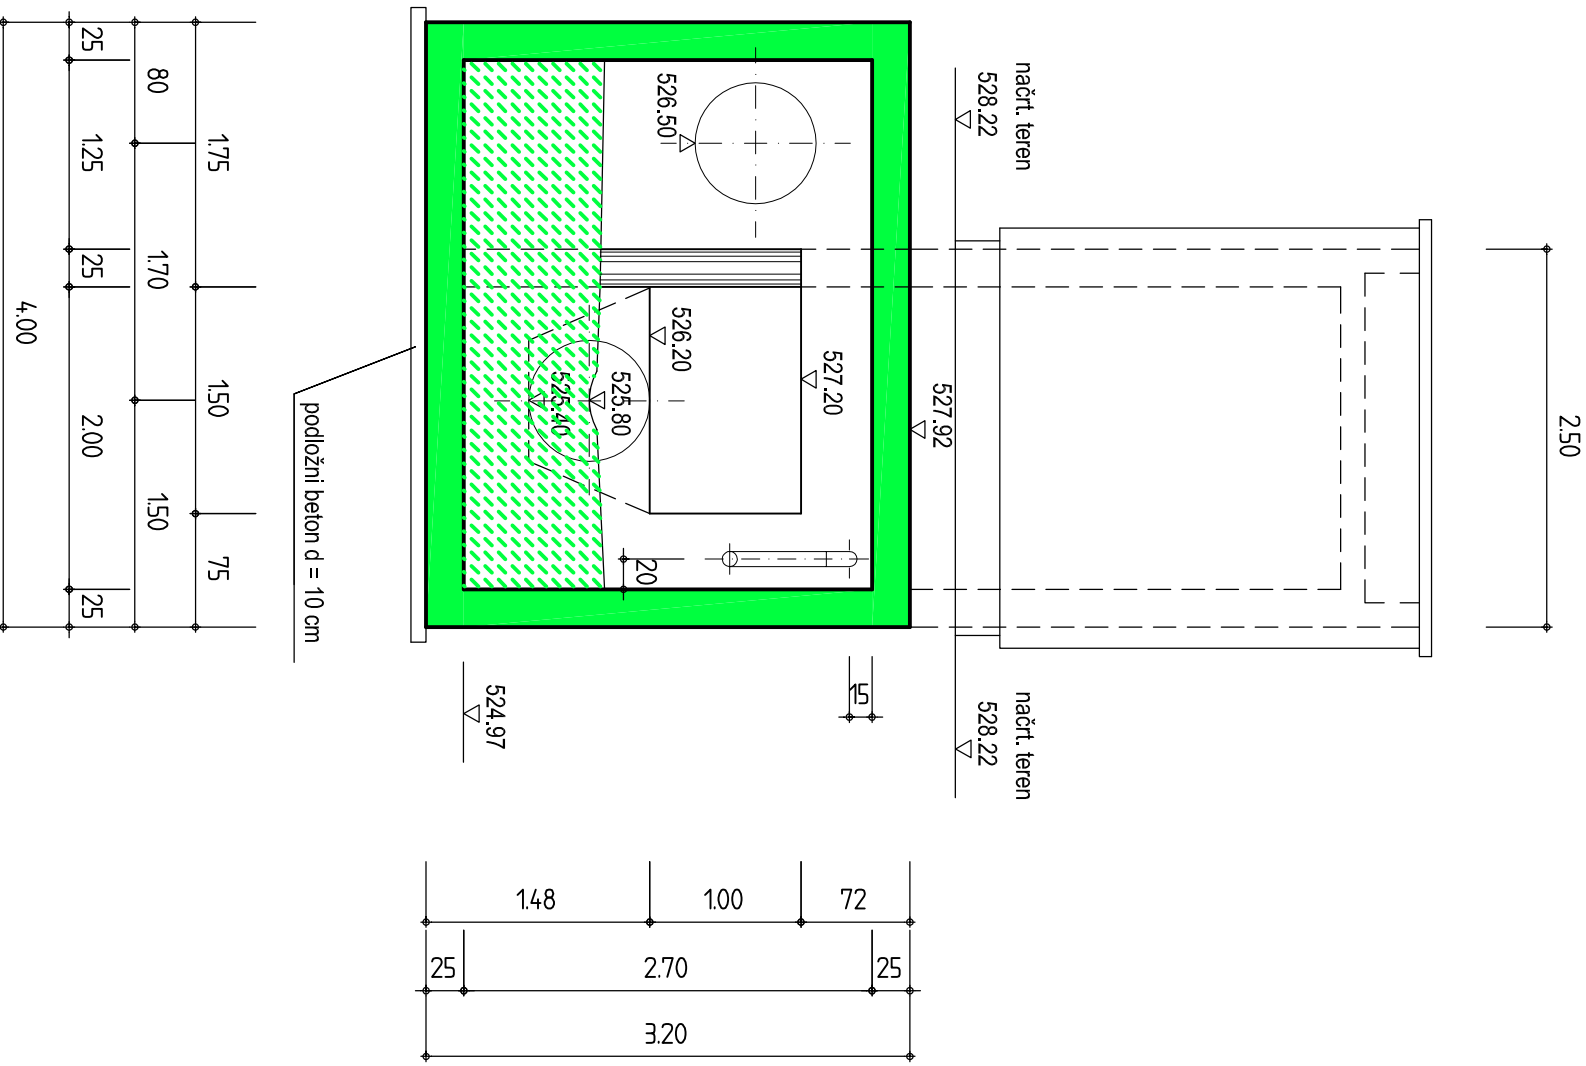

PREREZ E - E

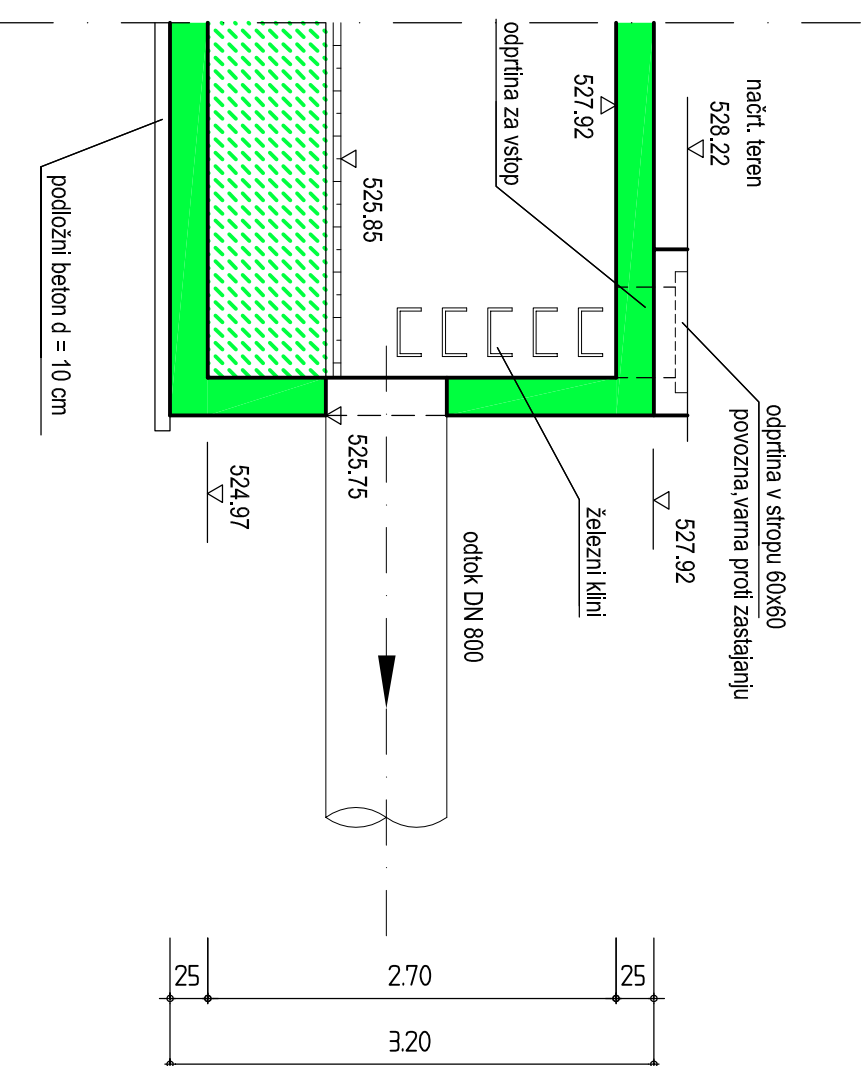

Detail
zaključek fasade zgoraj ("attika")
M = 1 : 10

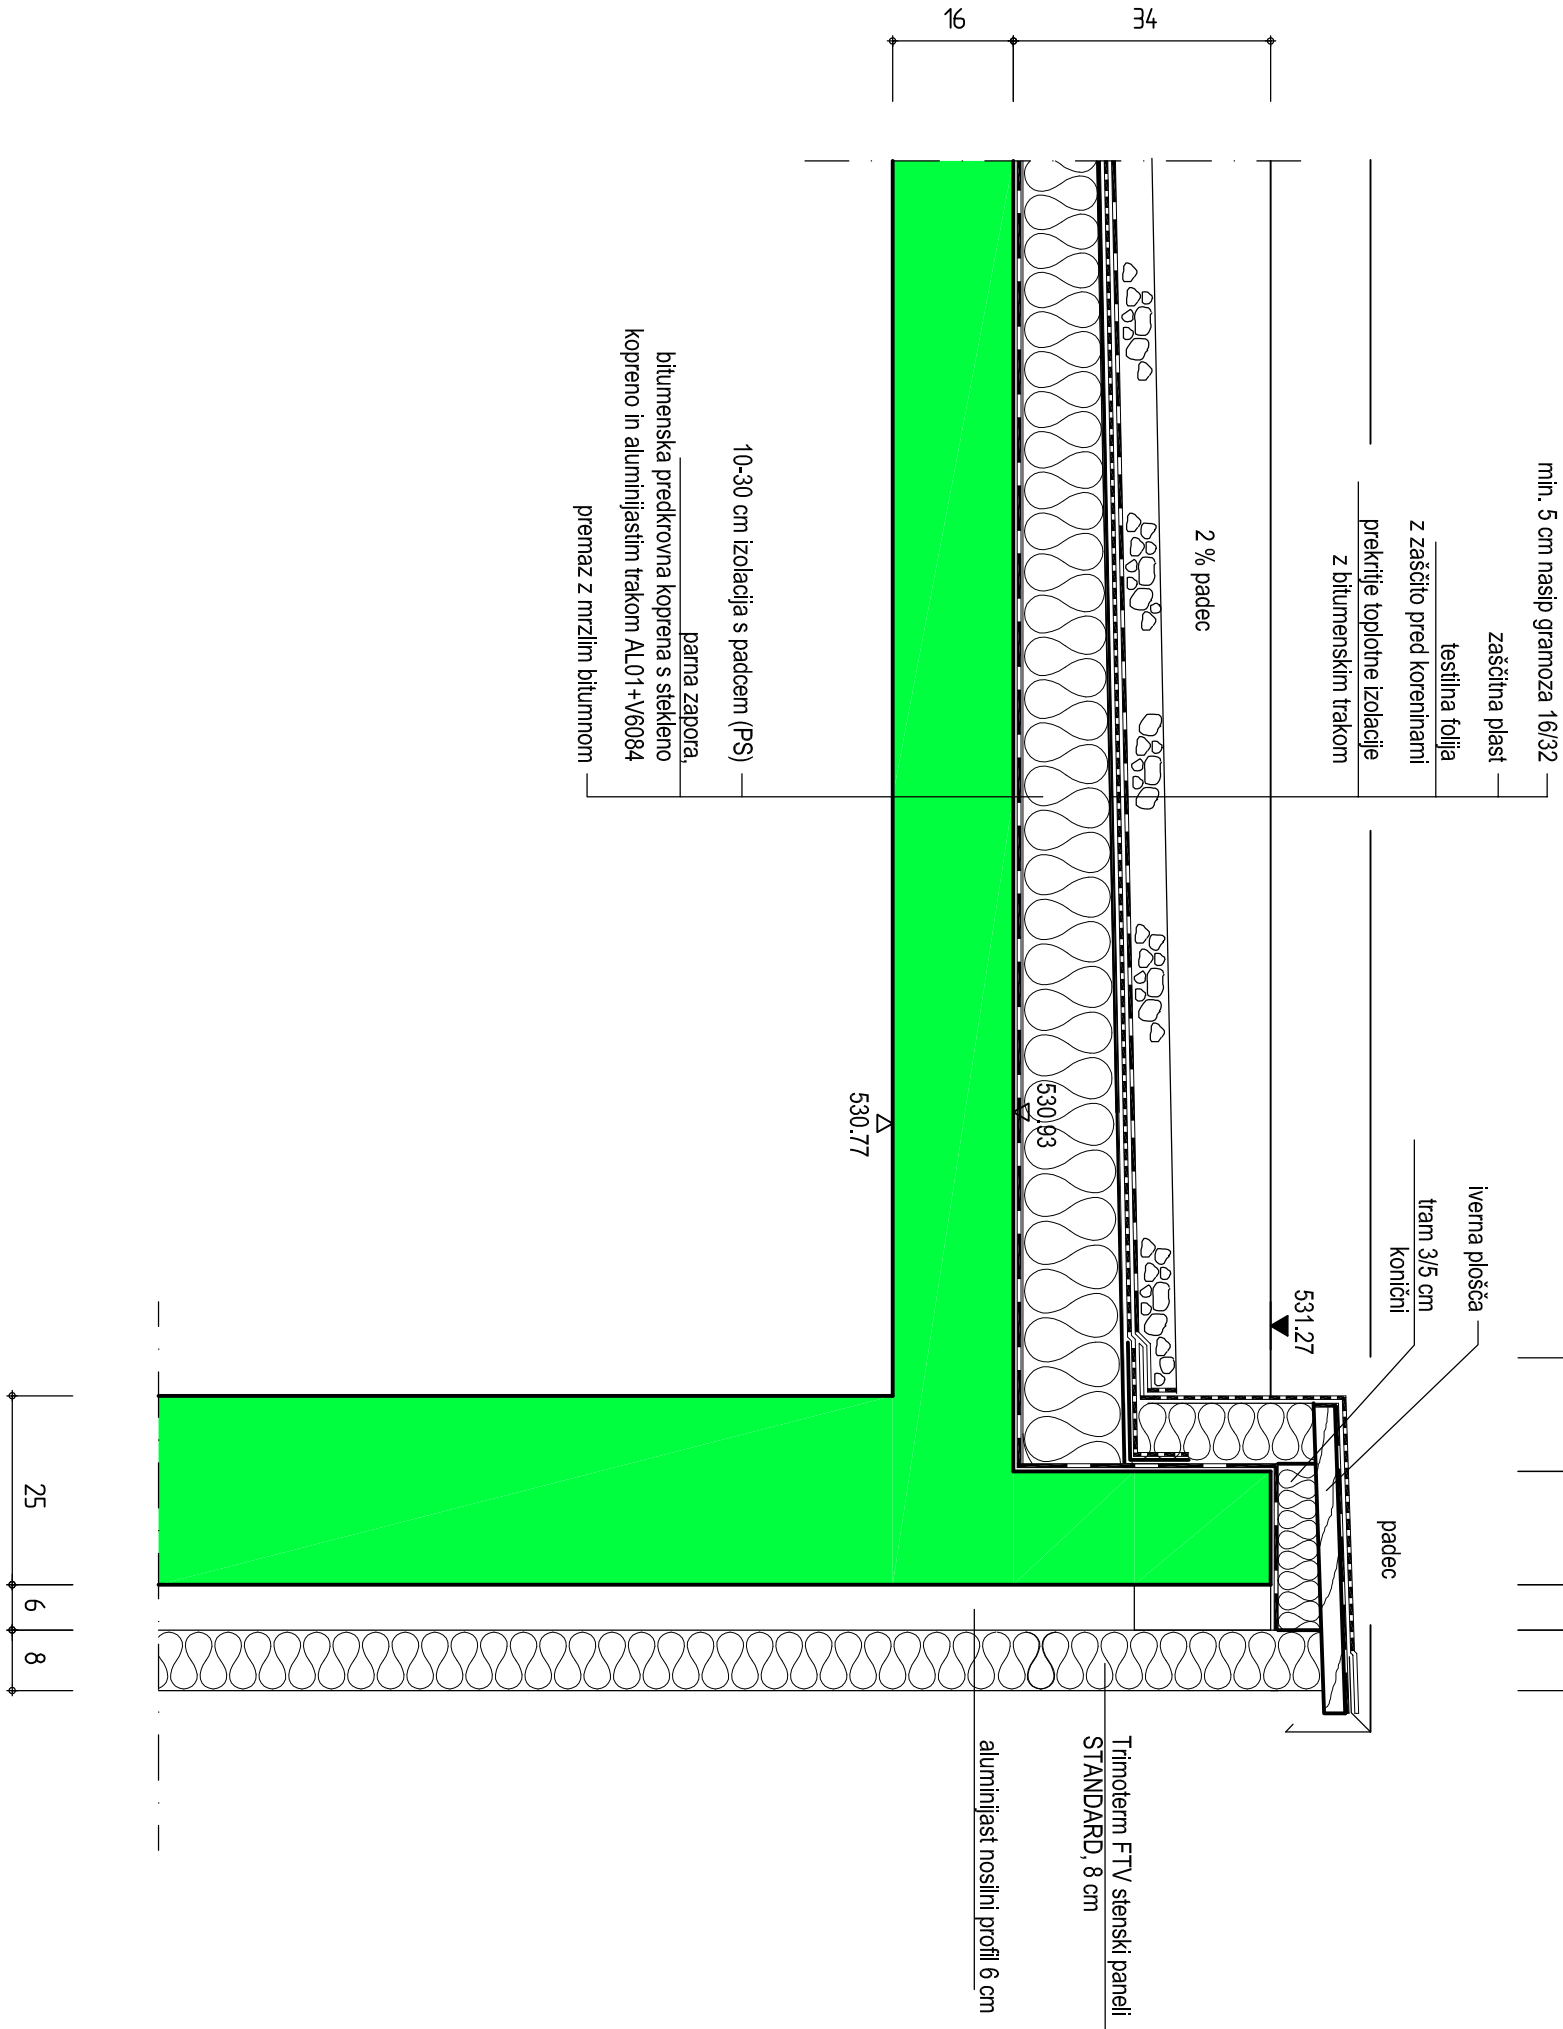

Investitor:		Naročnik:	
