razdelitev nizke napetosti, strojnica

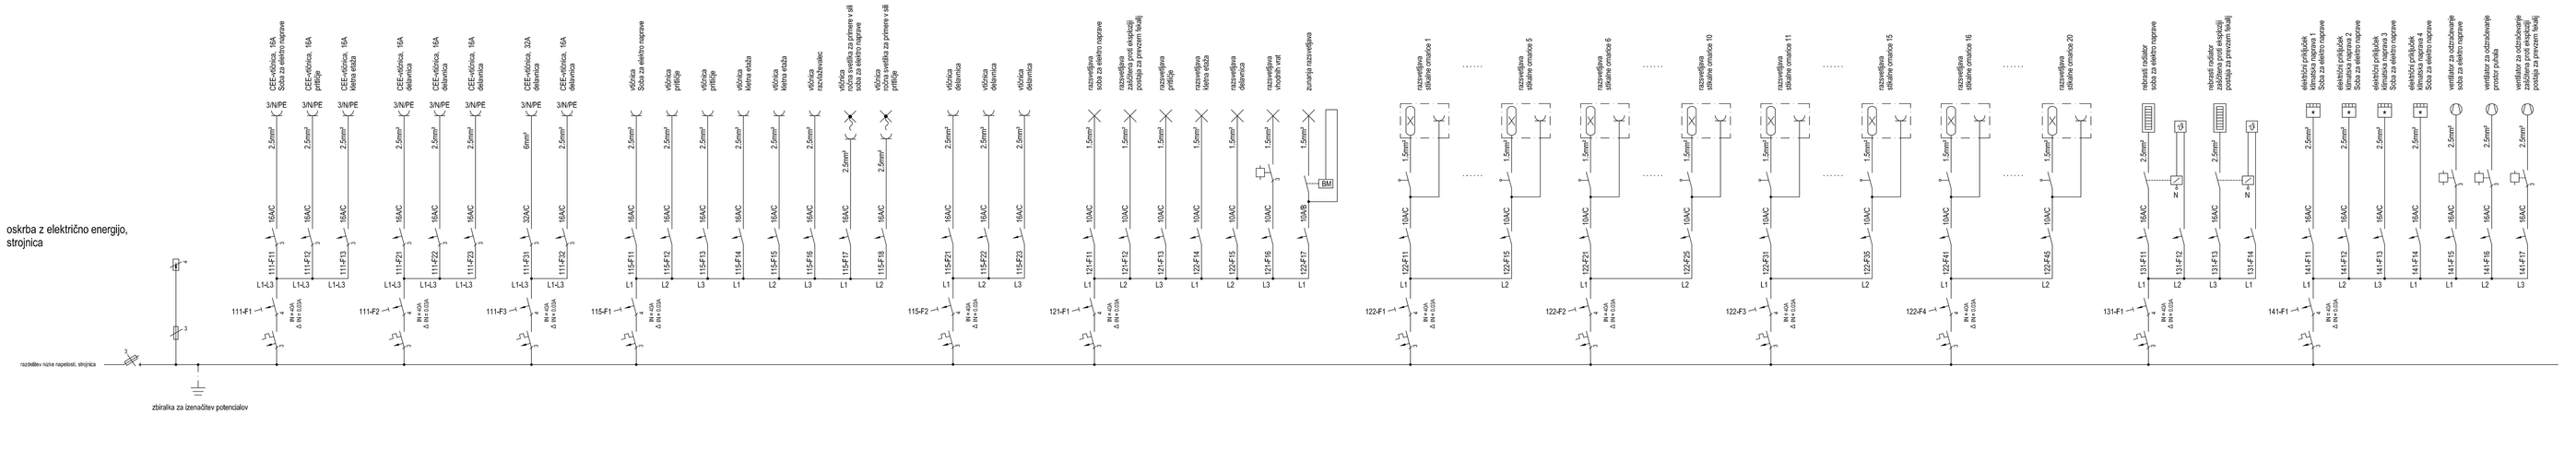
oskrba z električno energijo,
strojnica
razdelitev nizke napetosti, strojnica
ozemljitelj
zbiralka za izenačitev potencialov
111-F1
111-F11
111-F12
111-F13
111-F2
111-F21
111-F22
111-F23
111-F3
111-F31
111-F32
115-F1
115-F11
115-F12
115-F13
115-F14
115-F15
115-F16
115-F17
115-F18
115-F2
115-F21
115-F22
115-F23
121-F1
121-F11
121-F12
121-F13
121-F14
121-F15
121-F16
121-F17
122-F1
122-F11
122-F15
122-F2
122-F21
122-F25
122-F3
122-F31
122-F35
122-F4
122-F41
122-F45
131-F1
131-F11
131-F12
141-F1
141-F11
141-F12
141-F13
141-F14
141-F15
141-F16
141-F17
3/N/PE
3NAC
CEE-vtičnica, 16A
Soba za elektro napravo
CEE-vtičnica, 16A
prižigi
CEE-vtičnica, 16A
CEE-vtičnica, 16A
delavnica
CEE-vtičnica, 16A
delavnica
CEE-vtičnica, 16A
delavnica
CEE-vtičnica, 32A
delavnica
CEE-vtičnica, 16A
delavnica
vtičnica
Soba za elektro napravo
vtičnica
prižigi
vtičnica
prižigi
prižigi
vtičnica
delavnica
vtičnica
delavnica
vtičnica
delavnica
razsvetljava
razsvetljava
zasilnih poti evakuacij
prostor za prevzem tekočij
razsvetljava
prižigi
razsvetljava
zunanja razsvetljava
razsvetljava
stikalne omarice 1
razsvetljava
stikalne omarice 5
razsvetljava
stikalne omarice 6
razsvetljava
stikalne omarice 10
razsvetljava
stikalne omarice 11
razsvetljava
stikalne omarice 15
razsvetljava
stikalne omarice 16
razsvetljava
stikalne omarice 20
ventilator za odzračevanje
soba za elektro napravo
ventilator za odzračevanje
ventilator za odzračevanje
zasilnih poti evakuacij
prostor za prevzem tekočij
2,5mm²
2,5mm²
2,5mm²
2,5mm²
2,5mm²
2,5mm²
6mm²
2,5mm²
2,5mm²
2,5mm²
2,5mm²
2,5mm²
2,5mm²
2,5mm²
1,5mm²
1,5mm²
1,5mm²
1,5mm²
1,5mm²
1,5mm²
1,5mm²
1,5mm²
1,5mm²
1,5mm²
1,5mm²
1,5mm²
1,5mm²
1,5mm²
1,5mm²
1,5mm²
2,5mm²
2,5mm²
2,5mm²
2,5mm²
2,5mm²
2