



PREREZ C-C

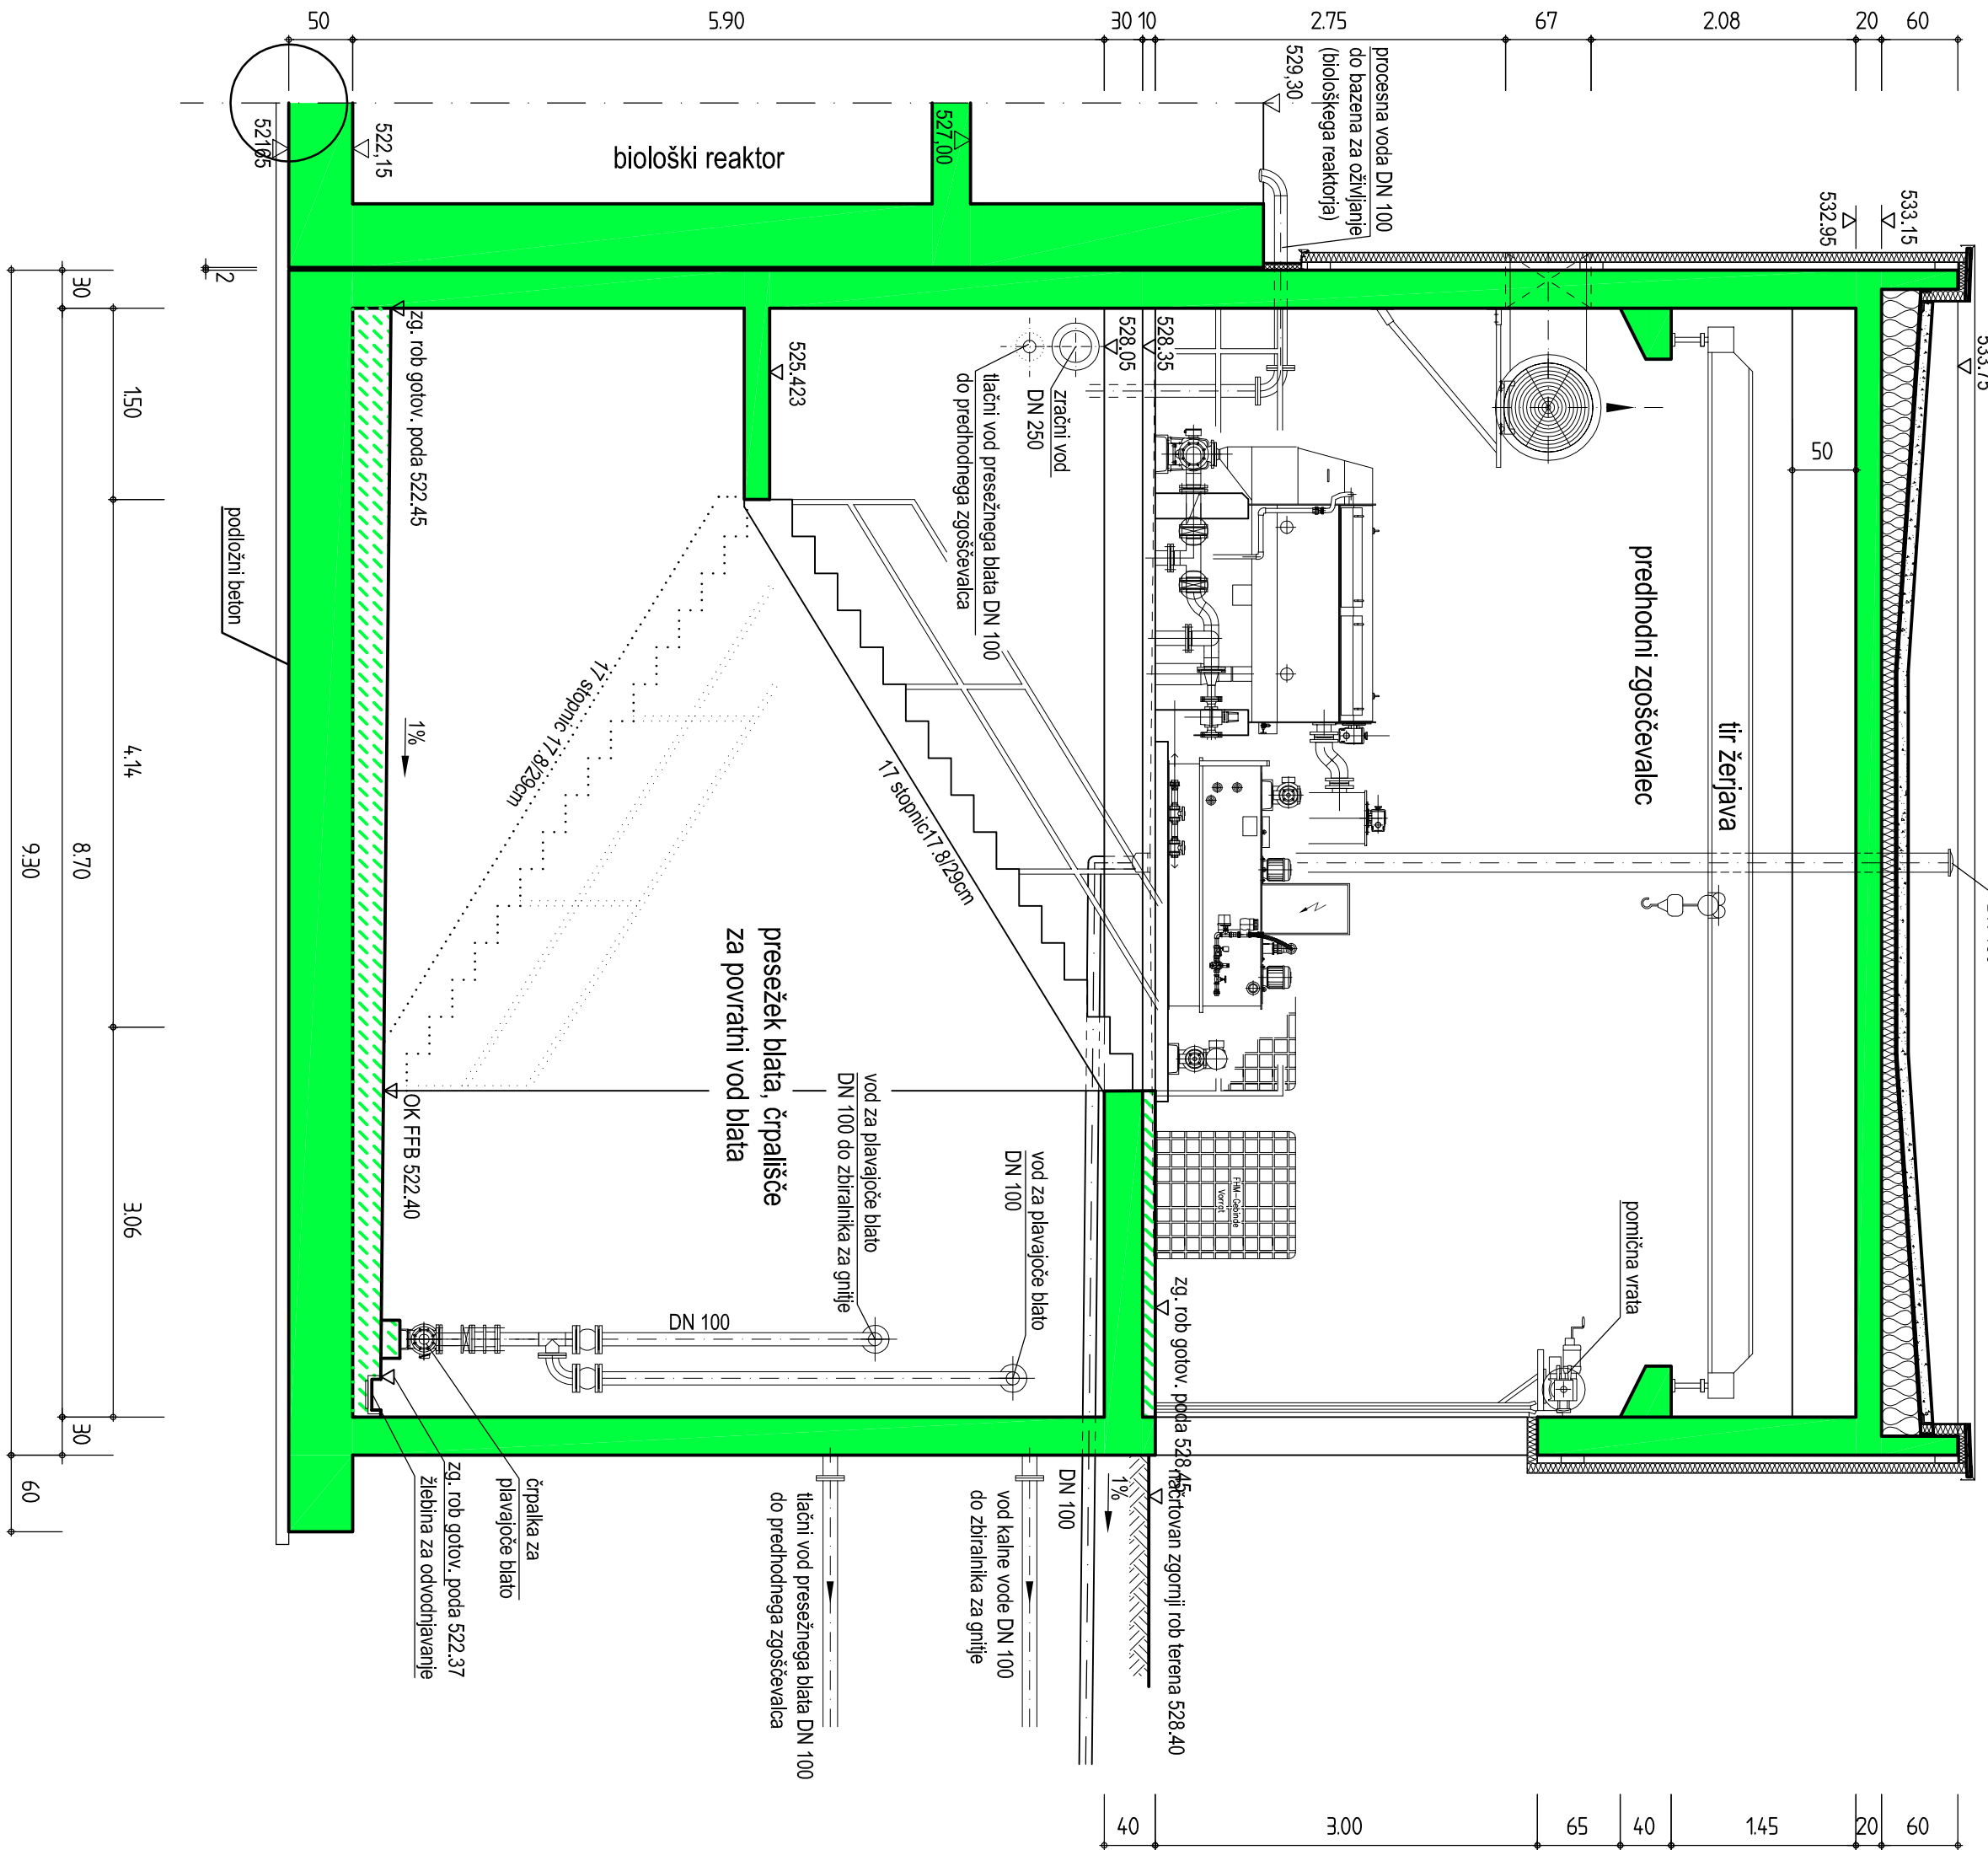


PREREZ F-F




PREREZ D-D

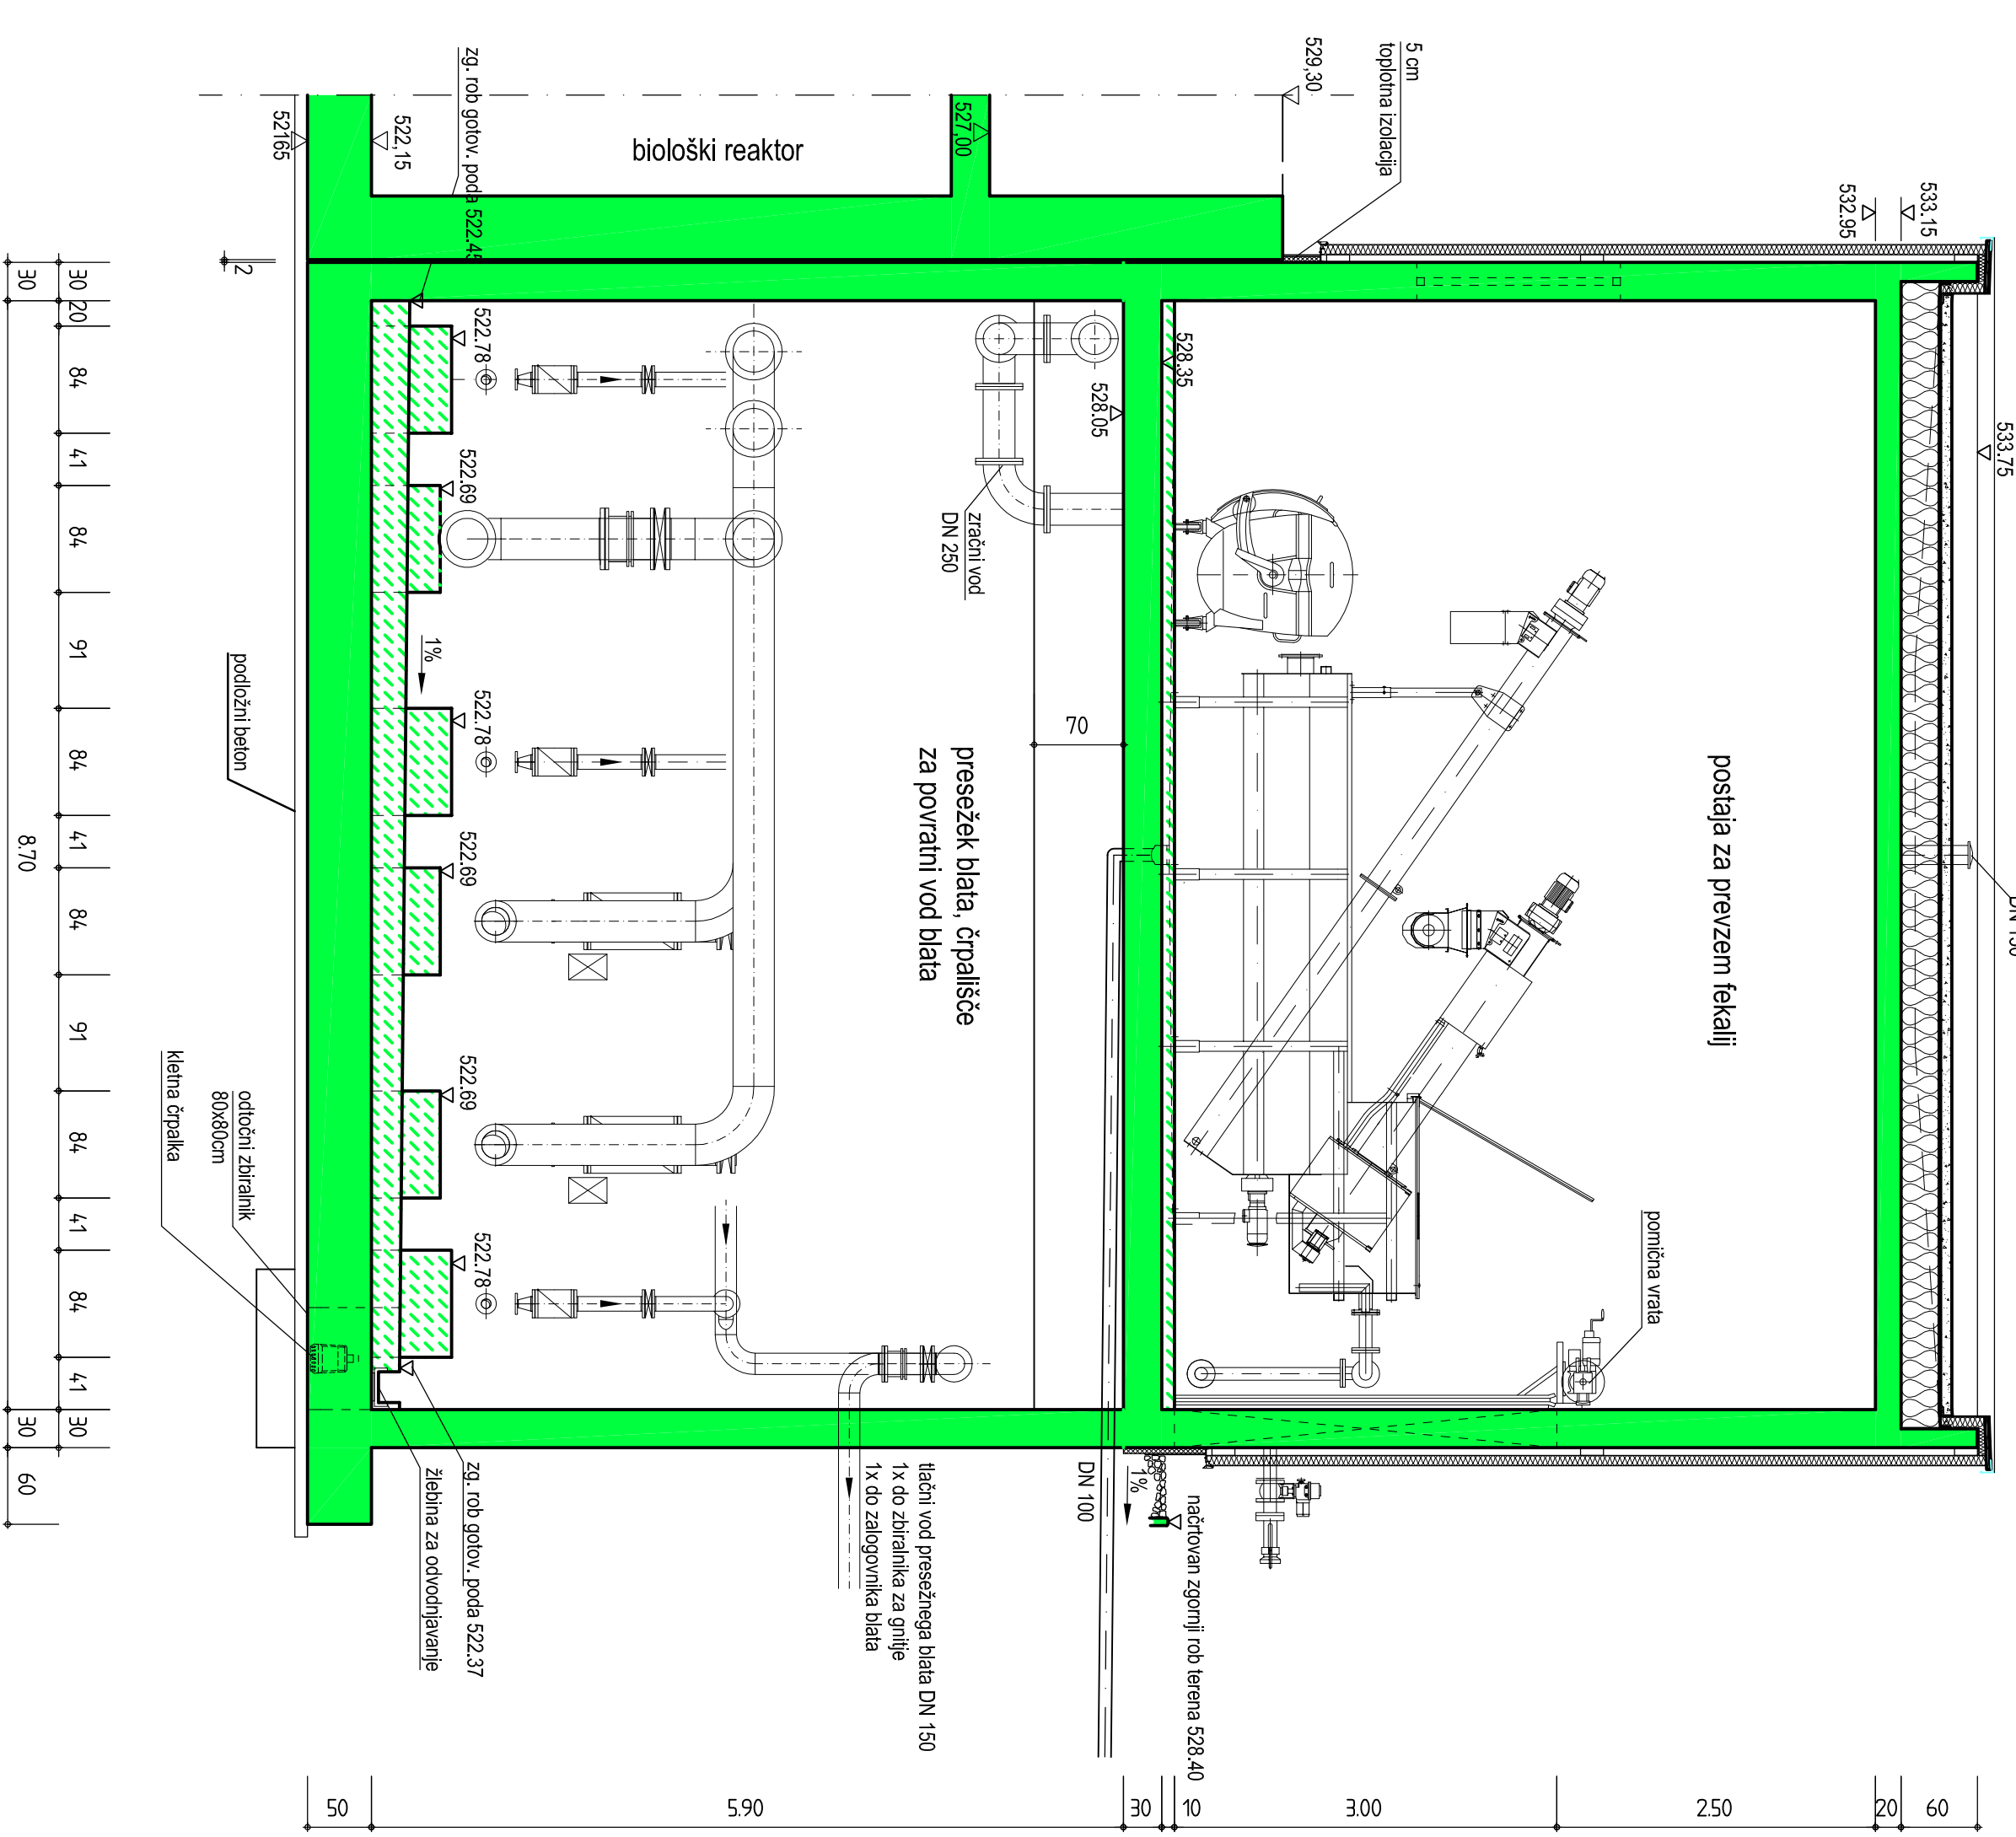

PREREZ G-G

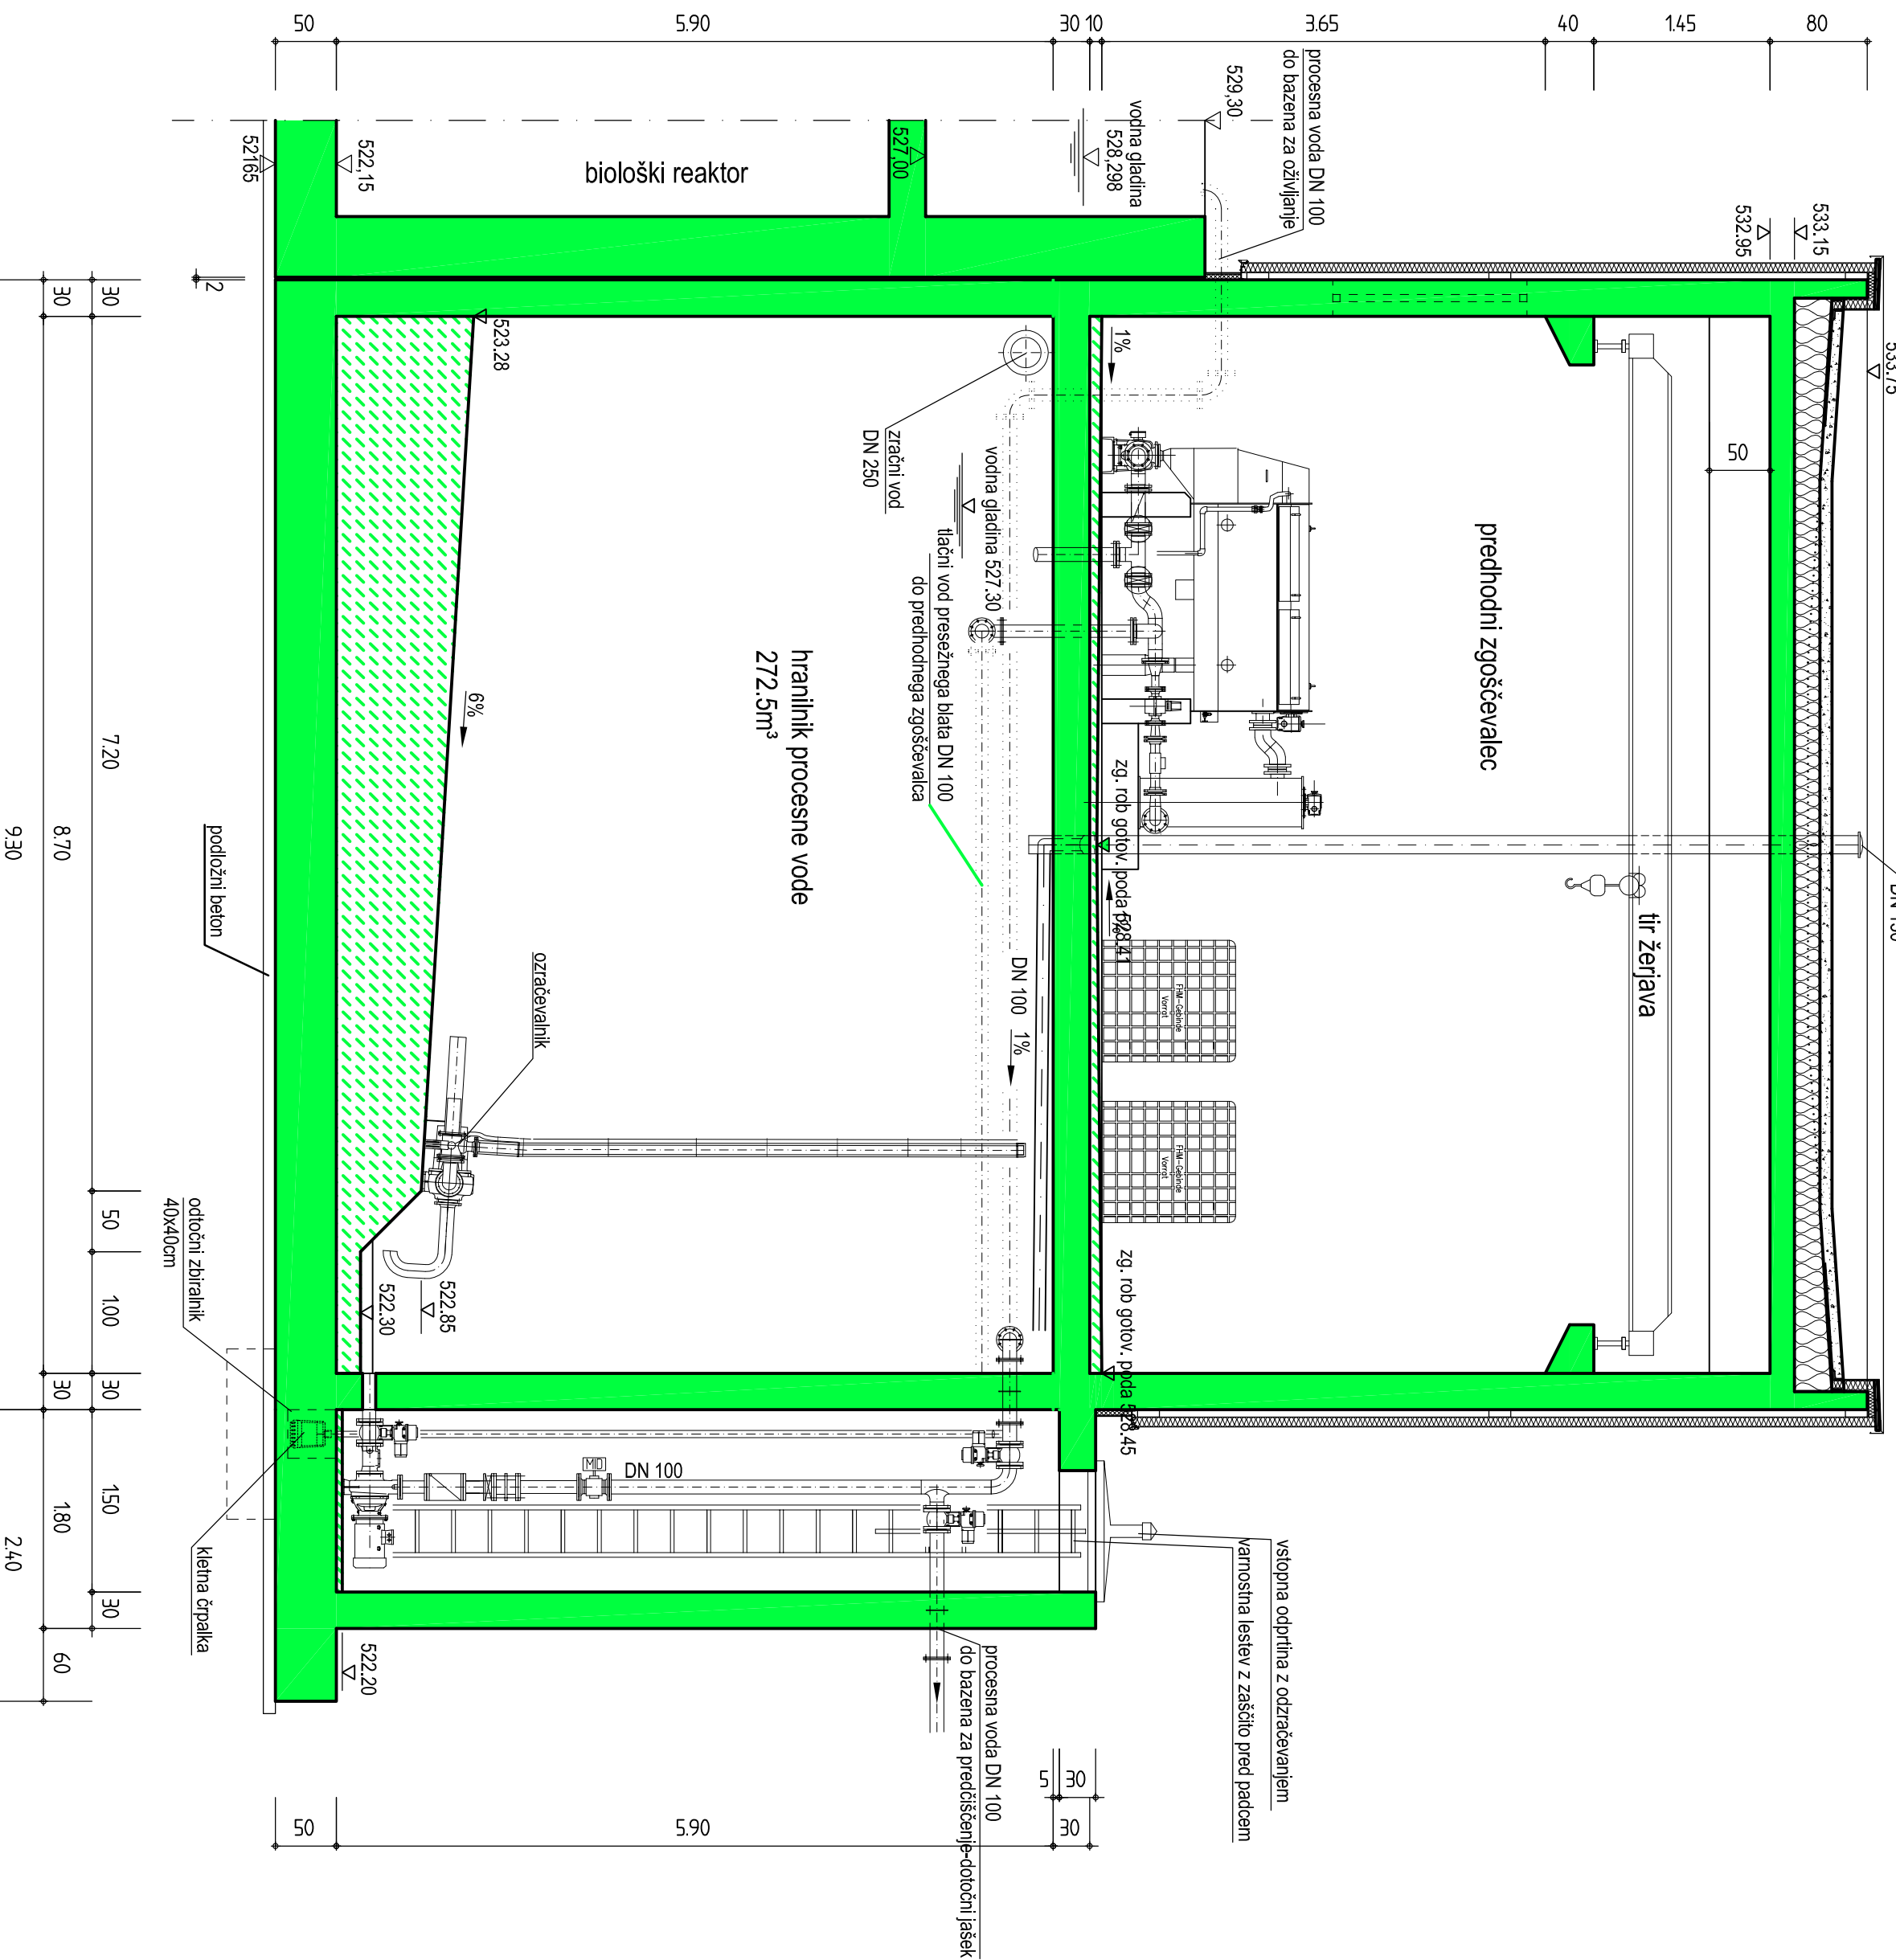

PREREZ E-E

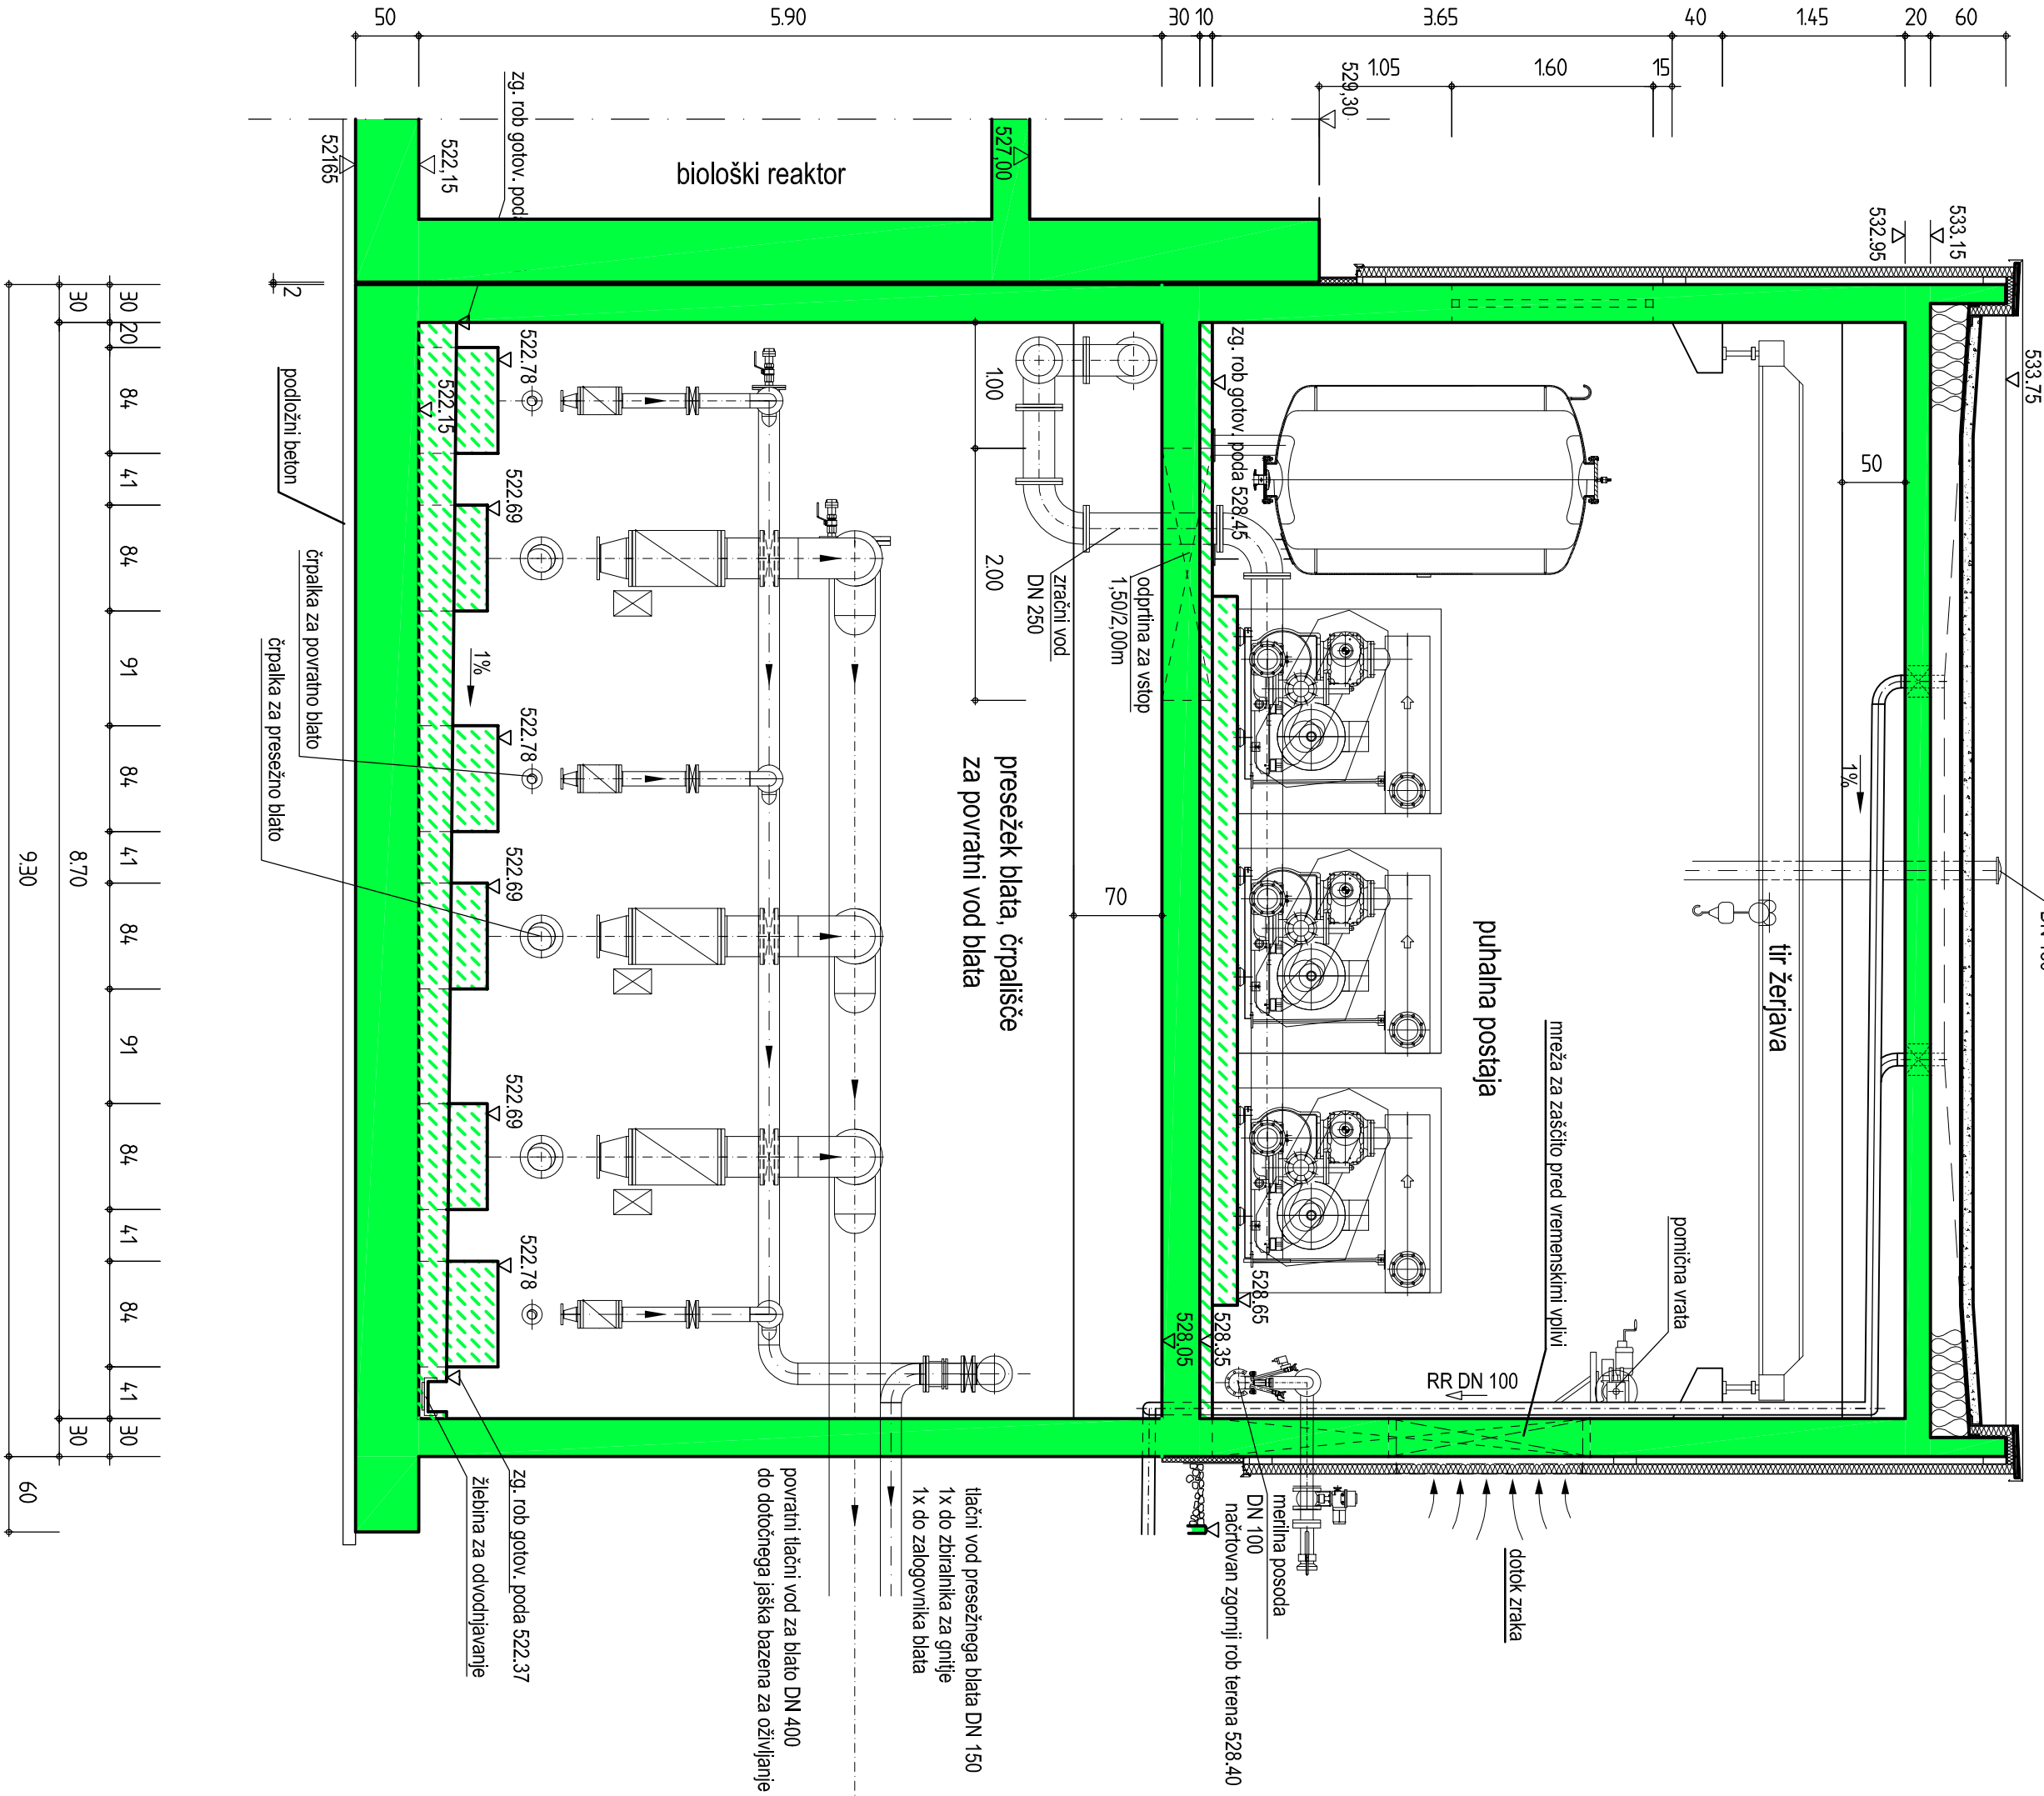

- LEGENDA:
- amirani beton
  - strojna tehnika
  - nearmirani beton

M 1:50

Investitor:		Naročnik:	
Občina Jesenice 4270 Jesenice		Jesko-IR EKO-IN Inženiring in projektiranje d.o.o.	
Projektant:		Objavitelj:	
