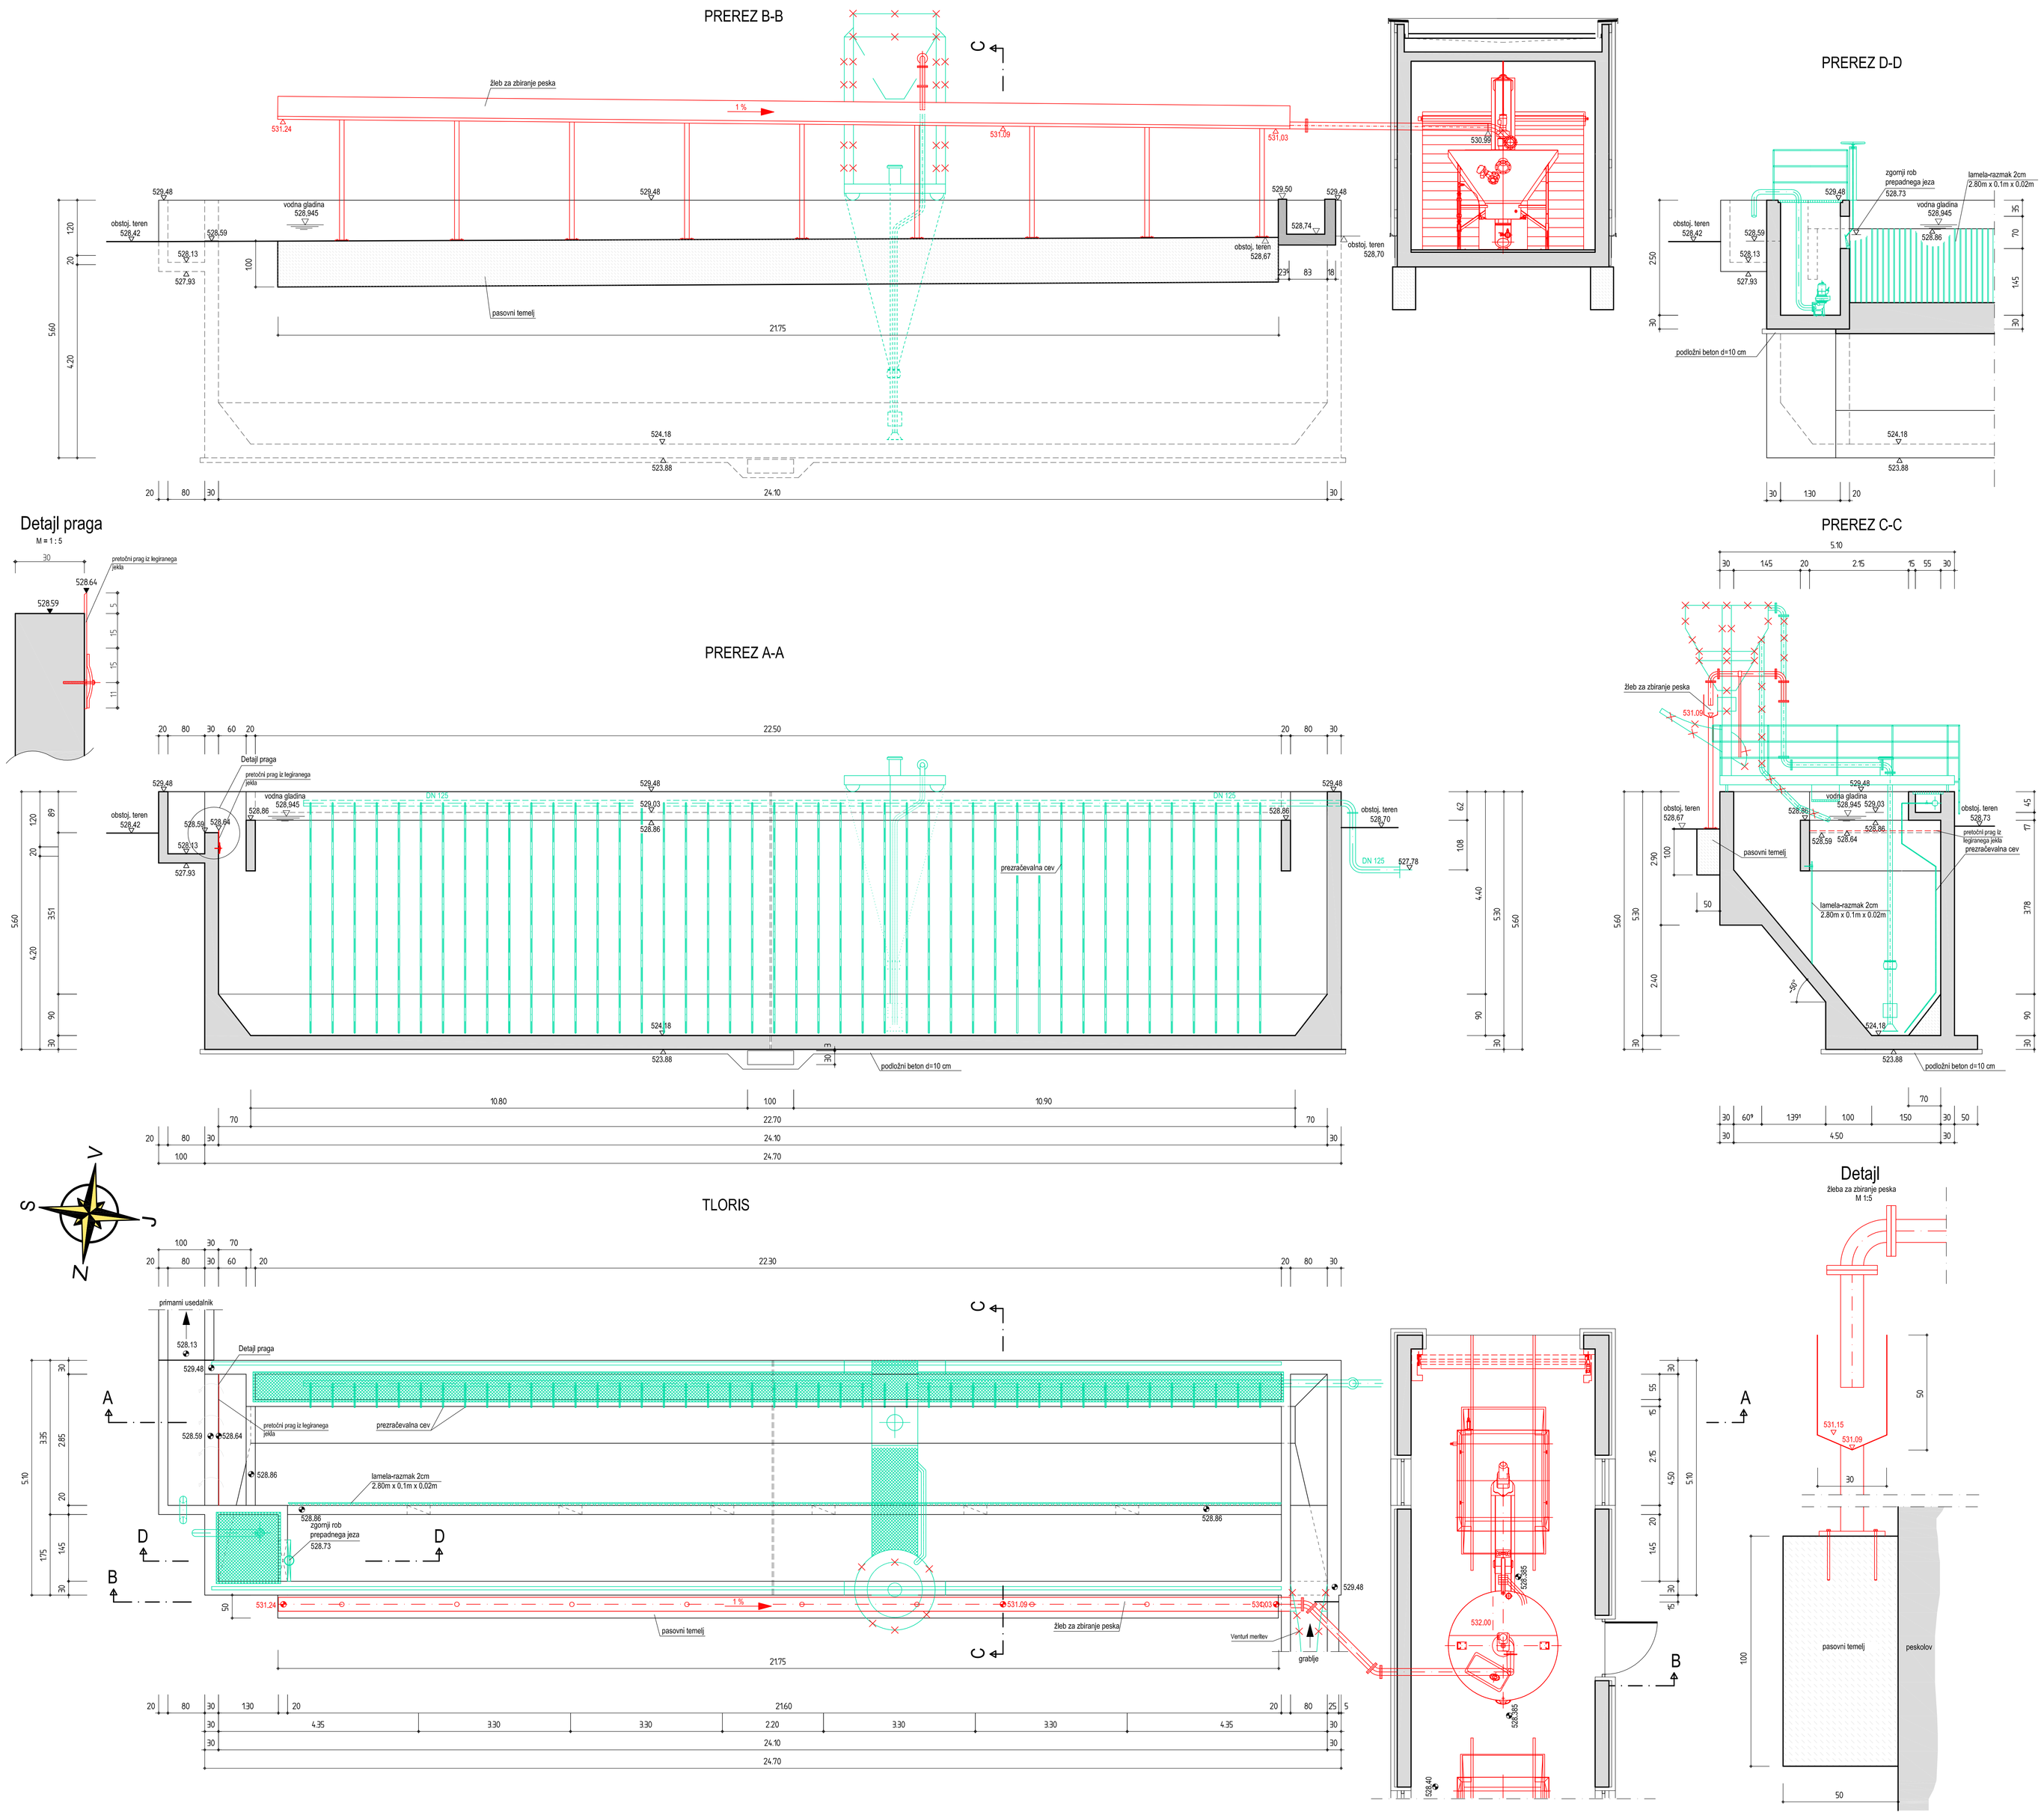

M 1:50

Naložba v vašo prihodnost
OPERACIJO DELNO FINANCIRA EVROPSKA UNIJA
Kohezijski sklad

Investitor:	Občina Jesenice Cesta železarjev 6 4270 Jesenice	Naročnik:	JEKO-IN javno komunalno podjetje, d.o.o. Cesta maršala Tita 51
Projektant:	KRMC BAURCONSULT ARCHITECTURE · CIVIL ENGINEERING · ENGINEERING ARCHITECTURE · CIVIL ENGINEERING · ENGINEERING BAUR ZT ZZ KORN	Objekt/lokacija:	CČN JESENICE
		Del objekta/sistem:	TERCIARNA STOPNJA ČIŠČENJA NA CČN JESENICE
	Ime: / Ident.št.	Podpis:	
Vodja projekta:	Dipl.-Ing.Univ. ANDREAS BAUR mag. JOHANNES J. KRMC		Vsebina/naslov risbe: Lovilec peska in olj Tloris, Prerez A–A, B–B, C–C, D–D
Odgovorni projektant:	JOŽE ŠPENDAL, univ.dipl.inž.str.	S-1464	Sprememba: / Številka: / Merilo: / Št.list
Faza:	PZI	Datum: Nov. 2010	PZI-01/09 / 1:50 / 5.5.3.1

K5 Jesenice - Tercialna čistilna naprava