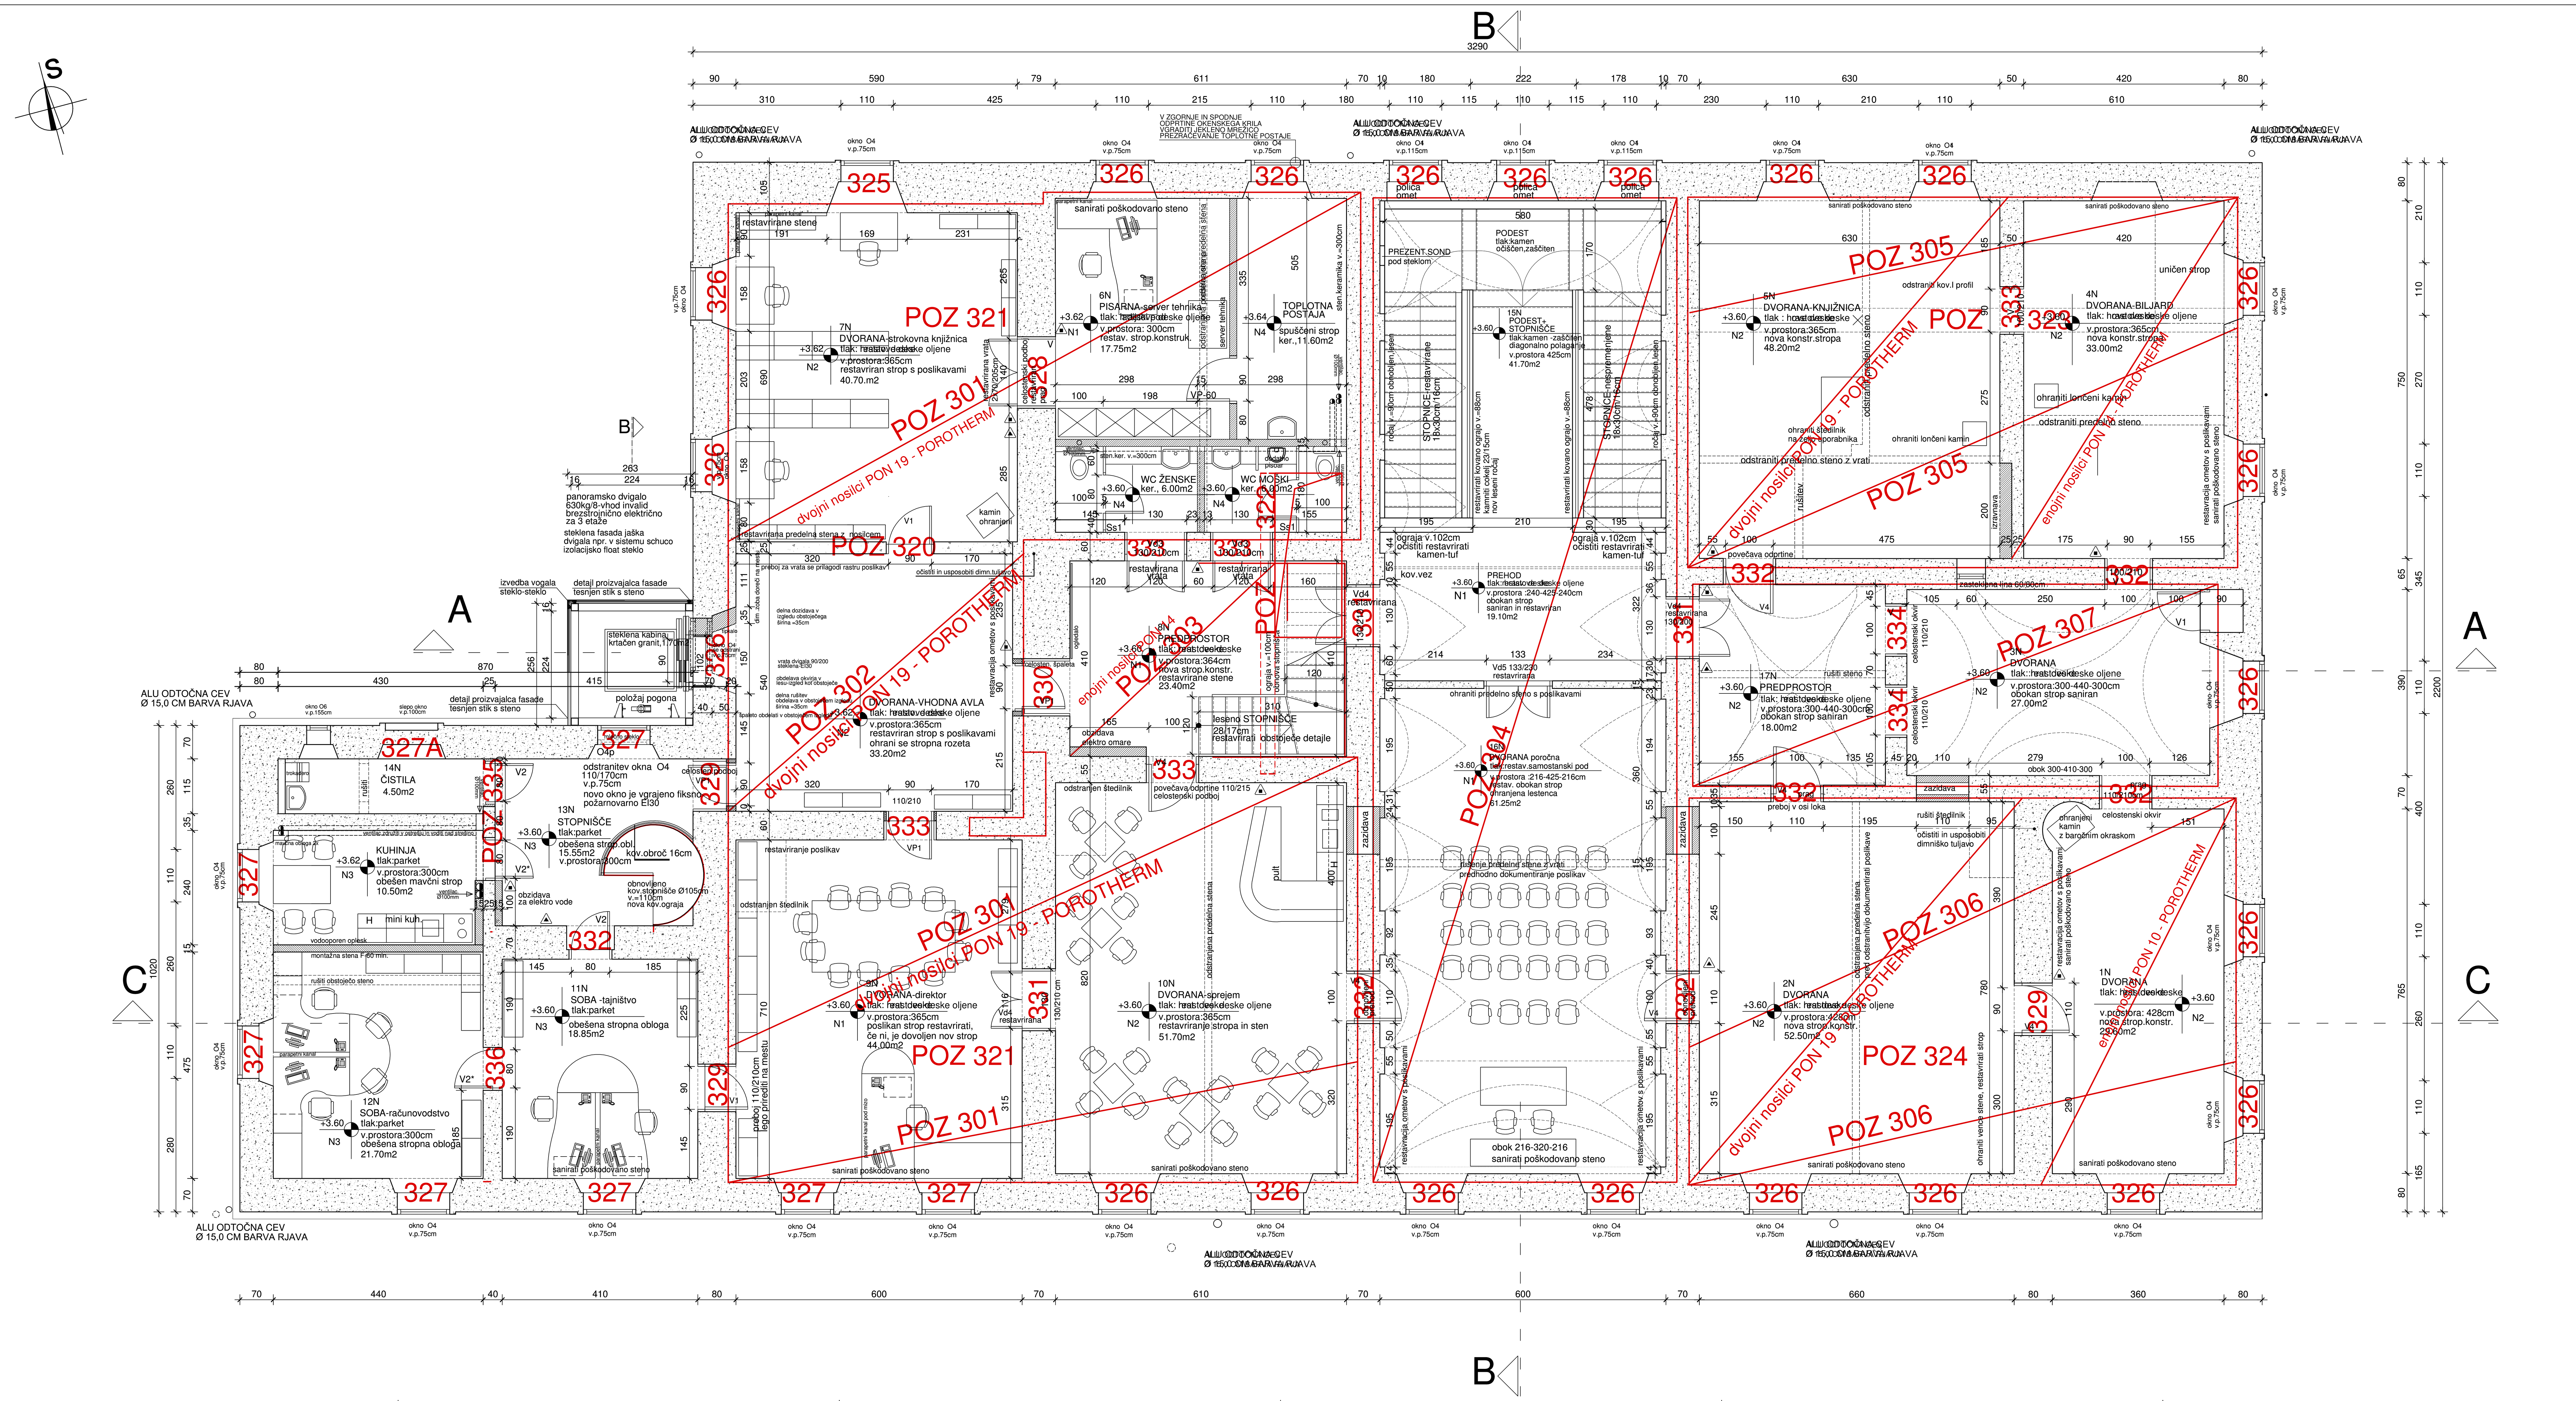

gasilnik na prah S6 kg

VIŠINSKA KOTA PRITLIČJA DVIGALA: ±0.00 = +565.29n.m.v.

- opečna konstrukcija
- nov predelni zid (mavčna konstrukcija)
- obstoječi zid
- AB konstrukcija (polmontažni tipski strop)
- nasutje ekspandirane gline

OPOMBA ODGOVORNE KONZERVATORKE:
-muzejski del:reflektorji na tračnicah, reprezentančni del kroparski izdelki
- nova svetila naj bodo neopazna, bela, ne inox različice
- vse stene se očistijo beležev ob sprotni valorizaciji in dokumentaciji
- vsa dela se izvajajo ob strokovnem nadzoru odgovorne konzervatorke

Izvajalec del pred pričetkom del preveri obstoječe dimenzije
V primeru, da v načrtu predlagane rešitve niso v skladu z dobro prakso posamezne izvajalske stroke, zakonodajo ali standardi, oziroma v primeru napak v načrtu, je izvajalec del dolžan projektanta na to opozoriti in v soglasju s projektantom prilagodili izvedbo.

atelje za prostorsko projektiranje jesenice d.o.o. Pod gozdom 2 tel.: 04 583 30 30 fax.: 04 586 41 70 atelje@app-jesenice.com

št. podjetja: IZS 1451

list: 2

risba: POZICIJSKI NAČRT 1.NADSTROPJA	merilo: 1:50
naročnik: OBČINA JESENICE, C. Železarjev 6, Jesenice	
objekt: RUARDOVA GRAŠČINA NA STARI SAVI	
odg. vodja projekta: Jože Krivc gr. teh. ZAPS 9092	
odg projektant: Diana Fonda, univ.dipl.inž.gradb. IZS G-1419	
št. proj.: II/1302-1/04	št. načrta: II/1906-1/17-GK
projekt: GRADBENA KONSTR. faza: PZI - NOVELACIJA	datum: JULIJ 2017