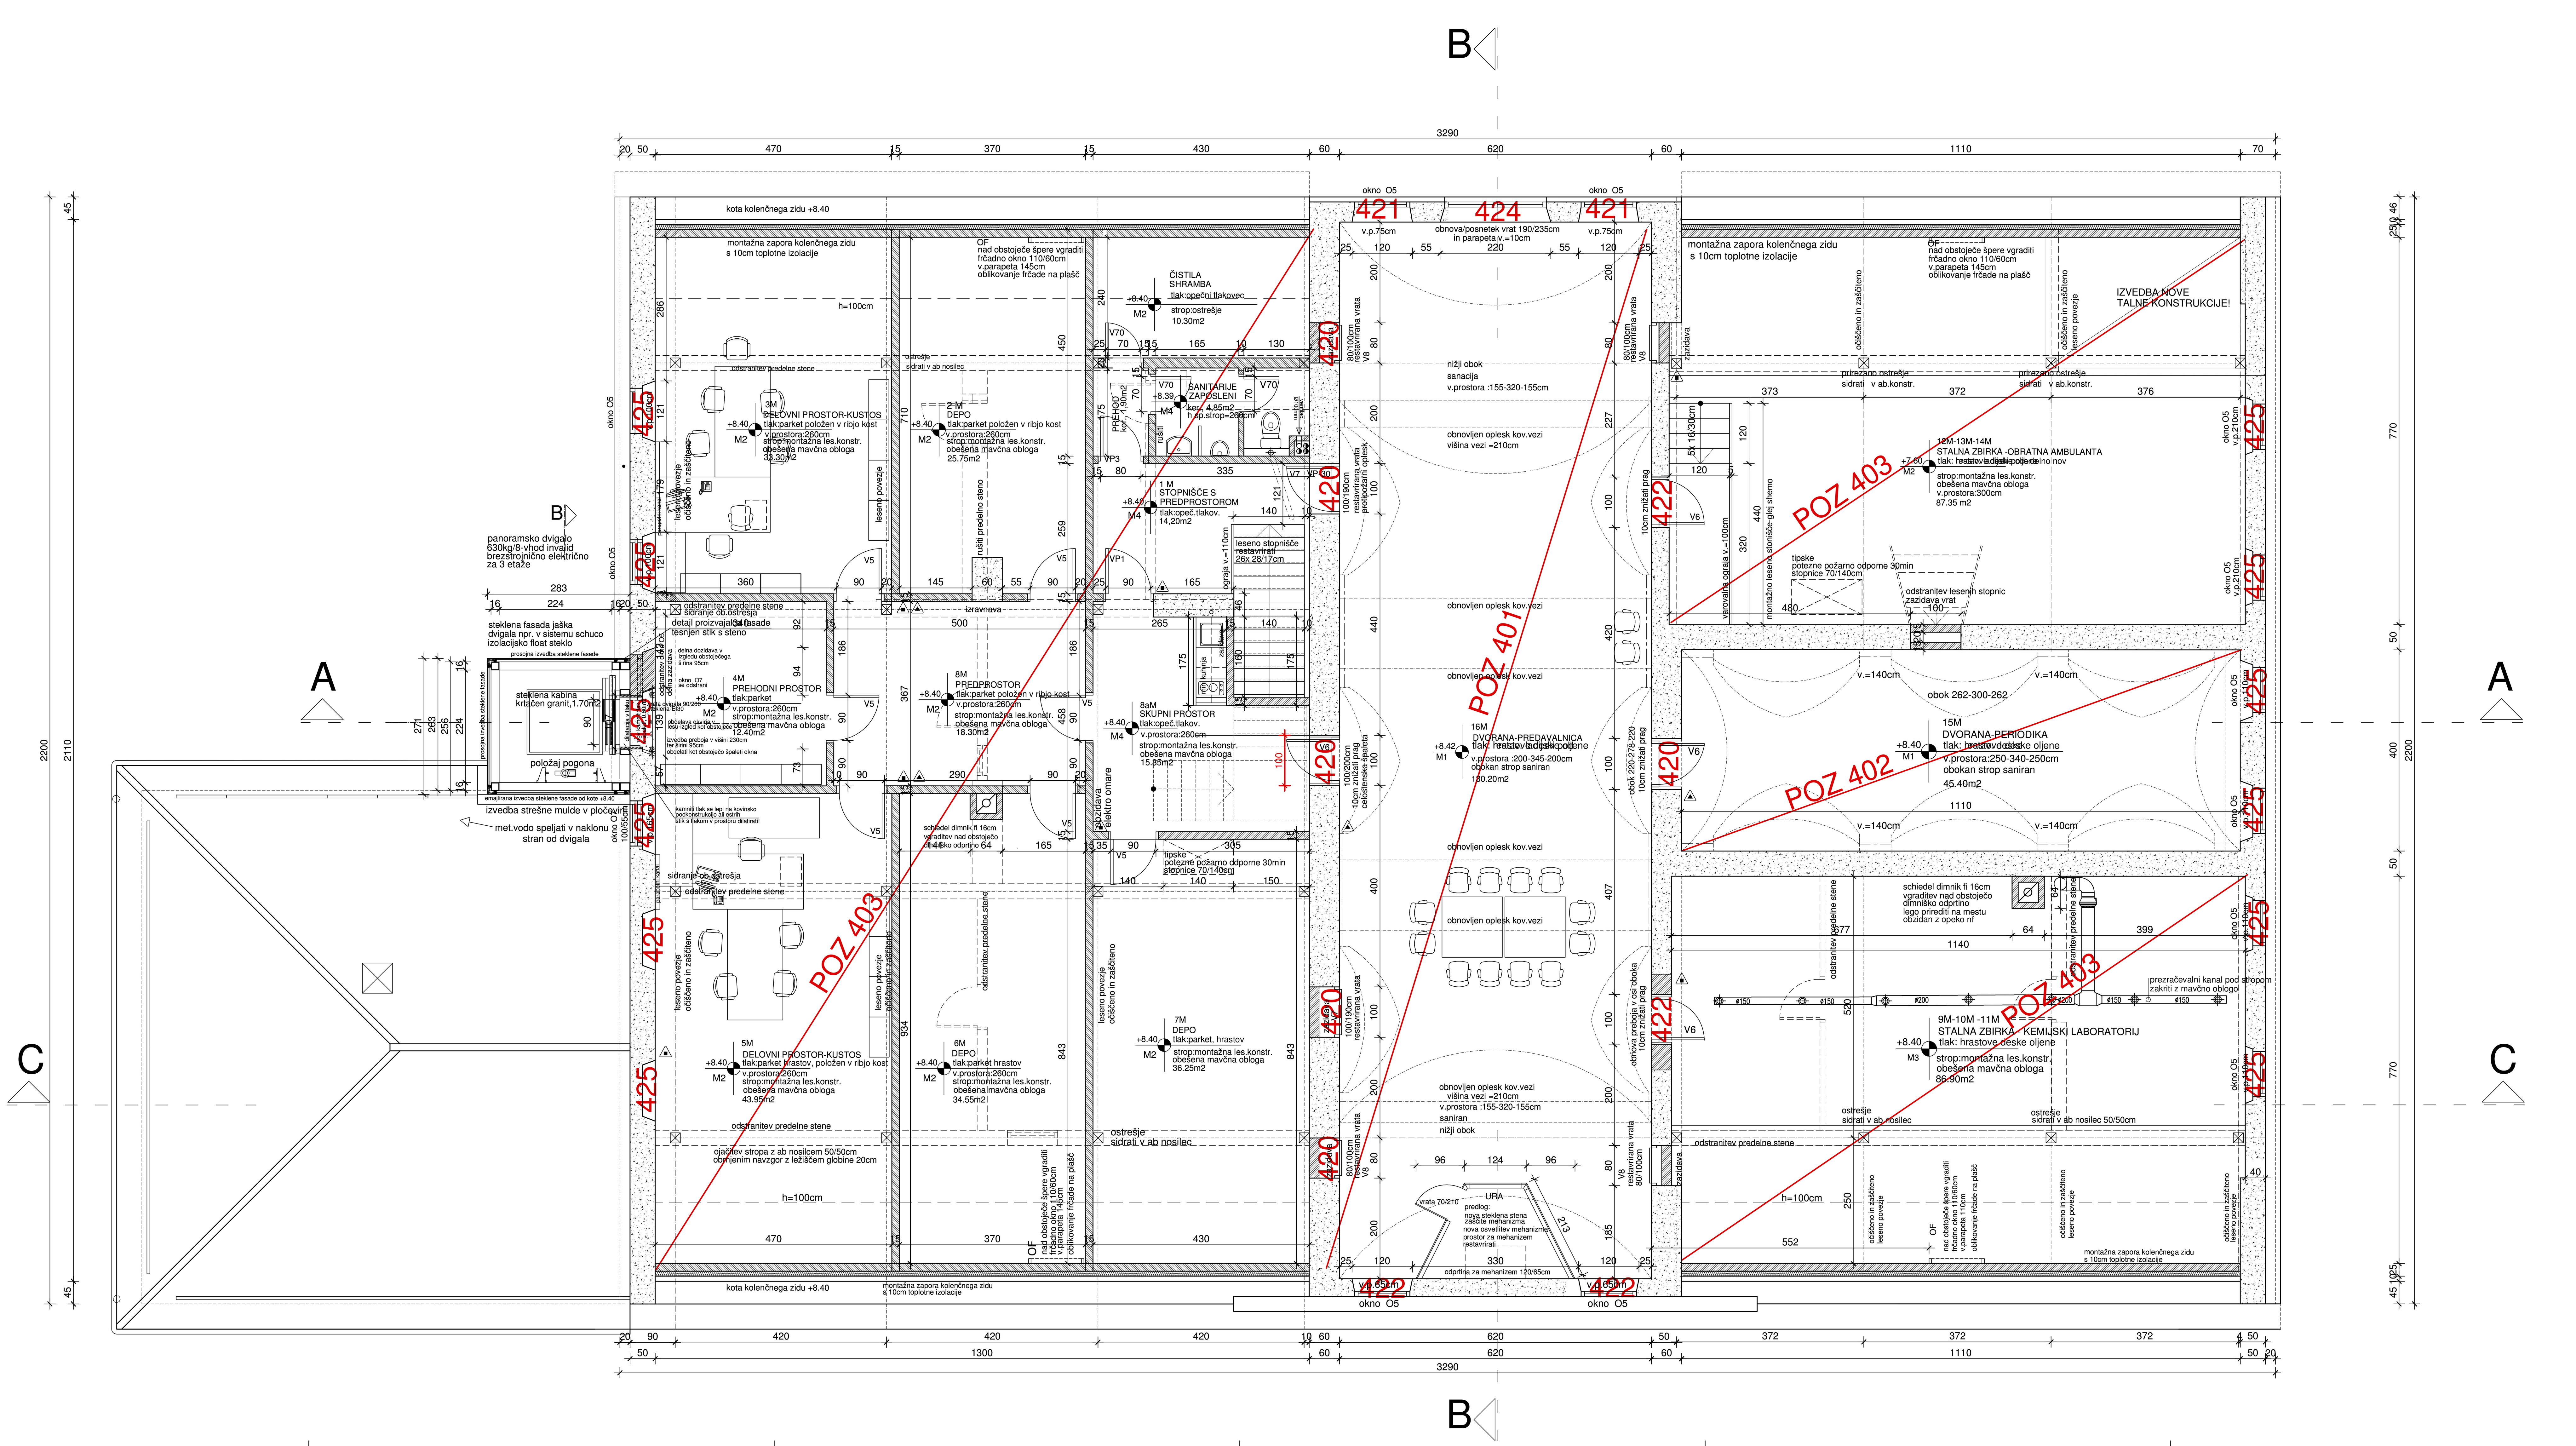

gasilnik na prah S6 kg

VIŠINSKA KOTA PRITLIČJA DVIGALA: ±0.00 = +565.29n.m.v.

- opečna konstrukcija
- nov predelni zid (mavčna konstrukcija)
- obstoječi zid
- AB konstrukcija (polmontažni tipski strop)
- nasutje ekspandirane gline

OPOMBA ODGOVORNE KONZERVATORKE:

- nova svetila naj bodo neopazna, bela, ne inox različice
- vse stene se očistijo beležev ob sprotni valorizaciji in dokumentaciji
- vsa dela se izvajajo ob strokovnem nadzoru odgovorne konzervatorke

Izvajalec del pred pričetkom del preveri obstoječe dimenzije
V primeru, da v načrtu predlagane rešitve niso v skladu z dobro prakso posamezne izvajalske stroke, zakonodajo ali standardi, oziroma v primeru napak v načrtu, je izvajalec del dolžan projektanta na to opozoriti in v soglasju s projektantom prilagoditi izvedbo.

atelje za prostorsko projektiranje jesenice d.o.o. Pod gozdom 2 tel.: 04 583 30 30 fax.: 04 586 41 70 atelje@app-jesenice.com

št. podjetja: IZS 1451

list: 3

risba:	POZICIJSKI NAČRT 2.NADSTROPJA	merilo:	1:50
naročnik:	OBČINA JESENICE, C. Železarjev 6, Jesenice		
objekt:	RUARDOVA GRAŠČINA NA STARI SAVI		
odg. vodja projekta:	Jože Krivc gr. teh. ZAPS 9092		
odg projektant:	Diana Fonda, univ.dipl.inž.gradb. IZS G-1419		
št. proj.:	II/1302-1/04	št. načrta:	II/1906-1/17-GK
projekt:	GRADBENA KONSTR. faza: PZI - NOVELACIJA	datum:	JULIJ 2017