


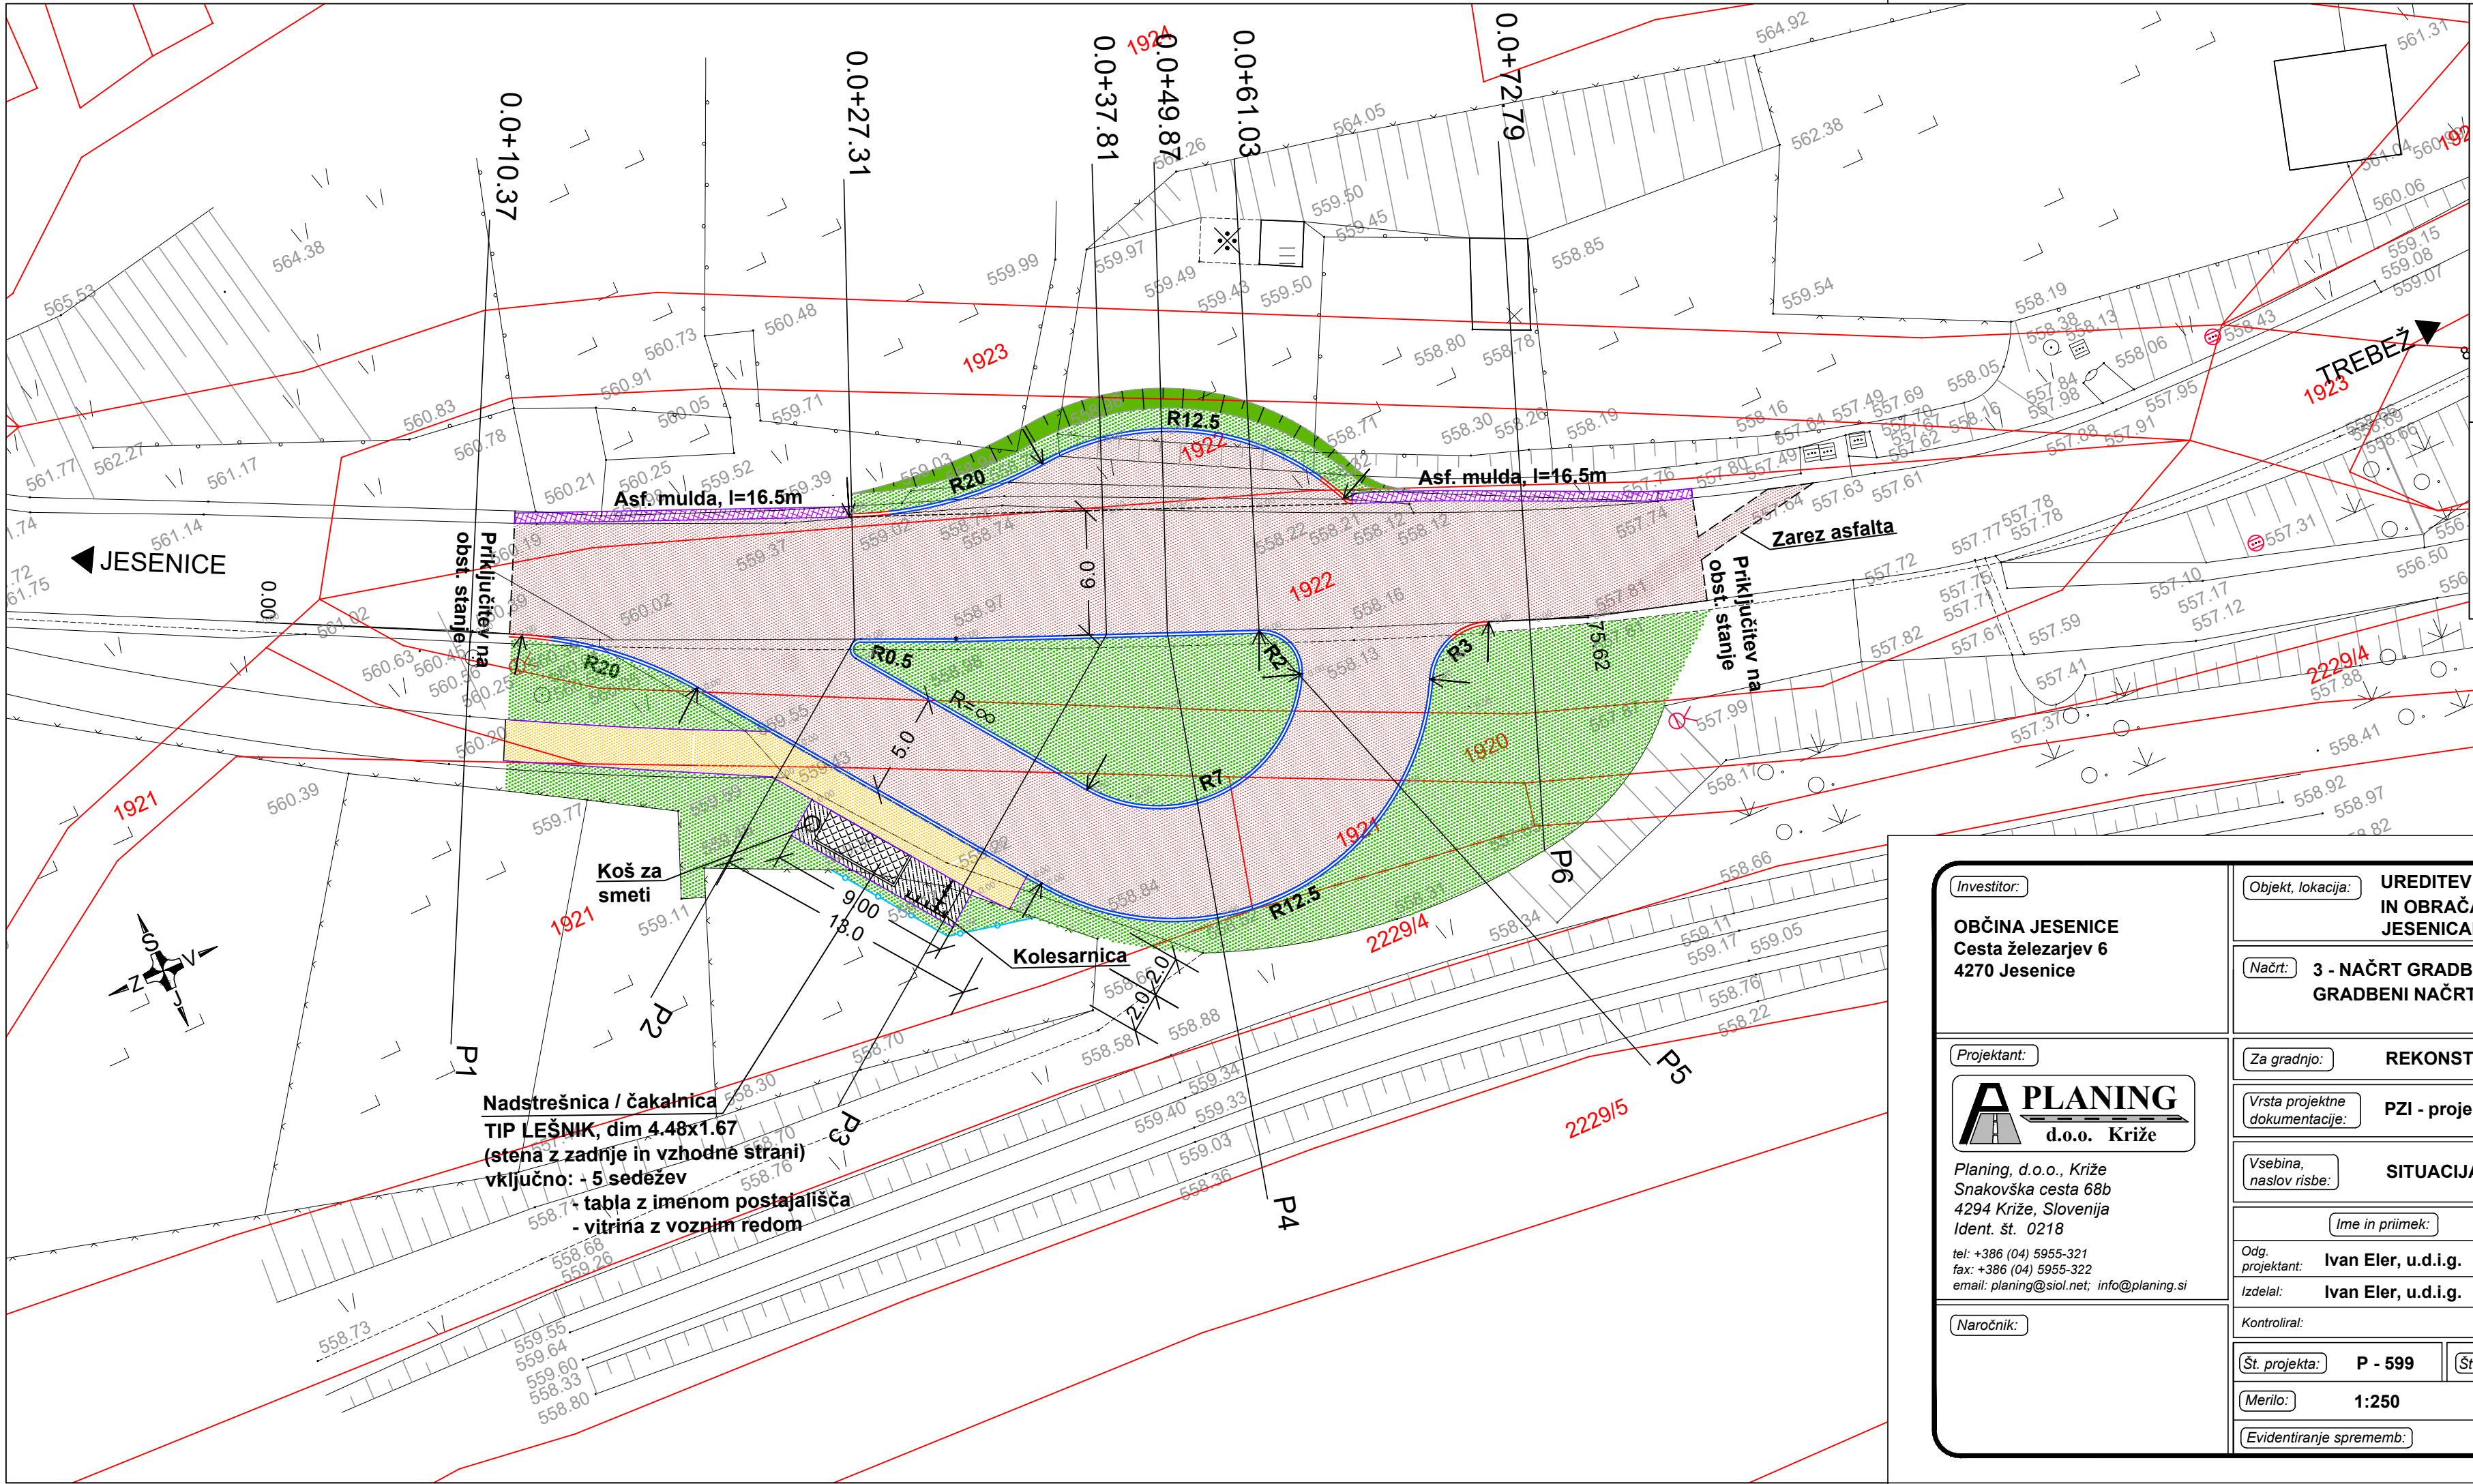

LEGENDA:

- ASF. VOZIŠČE
- ASF. PLOČNIK
- ZELENICA
- METLAN BETON
- NADSTREŠNICA
- ASF. MULDA
- ROBNIK - DVIGNJEN
- ROBNIK - POGREZNJEN
- LAMELA
- NOVA OGRAJA
- PRESTAVITEV ŽIVE MEJE
- KATASTRSKE MEJE

Prizadete parcele:
(K.O. Jesenice)

- 1920
- 1921
- 1922
- 1923

Investitor: OBČINA JESENICE Cesta železarjev 6 4270 Jesenice	Objekt, lokacija: UREDITEV AVTOBUSNEGA POSTAJALIŠČA IN OBRAČALIŠČA NA TOMŠIČEVI ULICI NA JESENICAH		
Projektant: PLANING d.o.o. Križe Planing, d.o.o., Križe Snakovska cesta 68b 4294 Križe, Slovenija Ident. št. 0218 tel: +386 (04) 5955-321 fax: +386 (04) 5955-322 email: planing@siol.net; info@planing.si	Načrt: 3 - NAČRT GRADBENIH KONSTRUKCIJ IN DRUGI GRADBENI NAČRTI - "NAČRT CESTE"		
Za gradnjo: REKONSTRUKCIJA	Vrsta projektne dokumentacije: PZI - projekt za izvedbo		
Vsečina, naslov risbe: SITUACIJA GRADBENE UREDITVE			
Ime in priimek:		Ident. št.: IZS G-0326	Podpis:
Odg. projektant: Ivan Eler, u.d.i.g.		IZdelal: Ivan Eler, u.d.i.g.	Kontroliral:
Naročnik:		Št. projekta: P - 599	Št. načrta: P - 599
Merilo: 1:250		Datum: november 2017	
Evidentiranje sprememb:			