
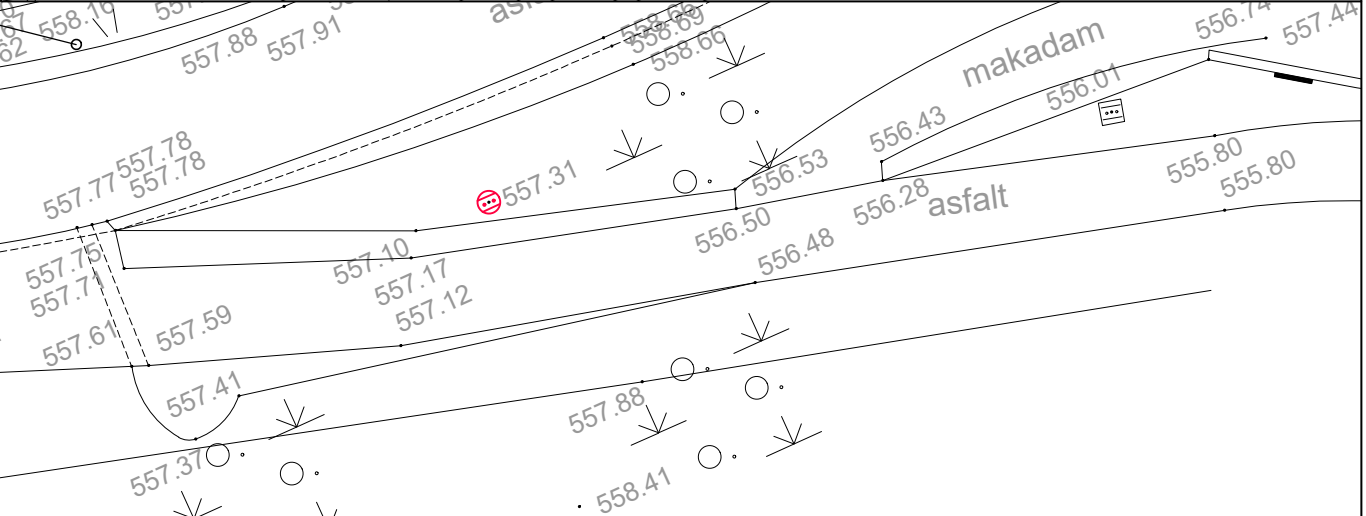
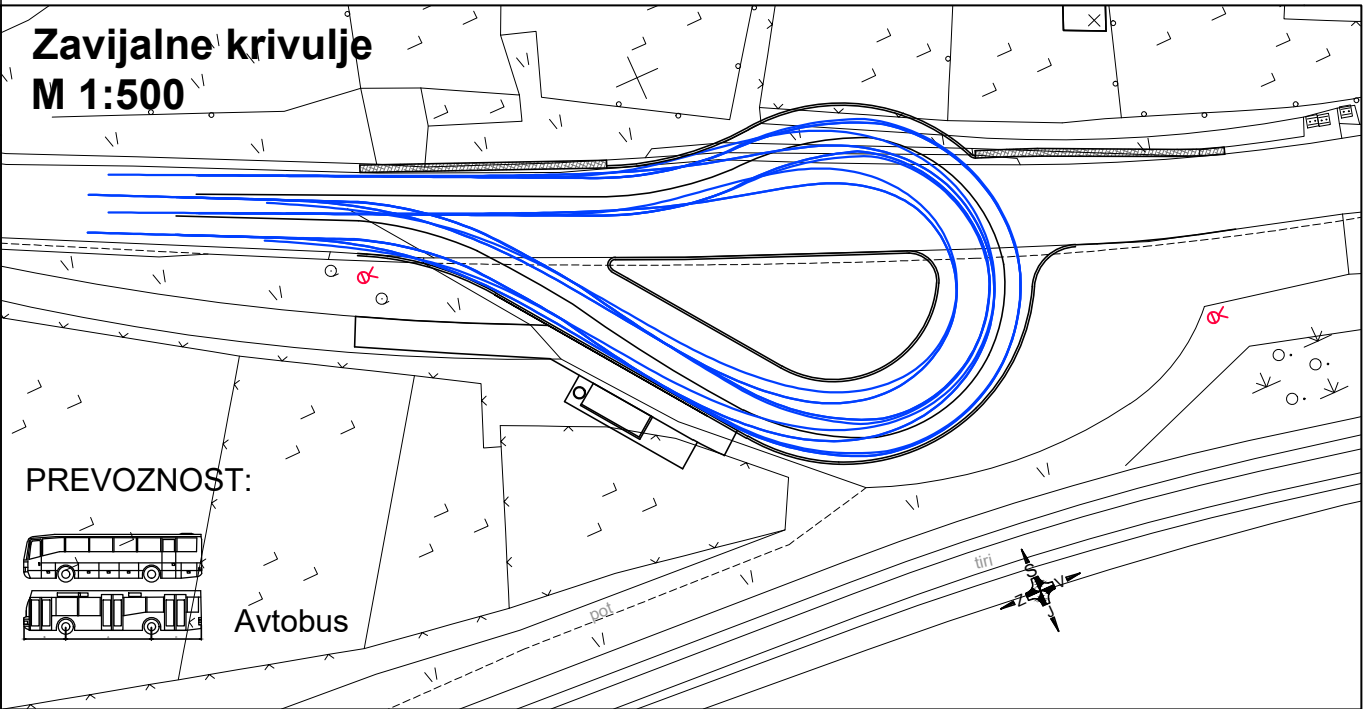


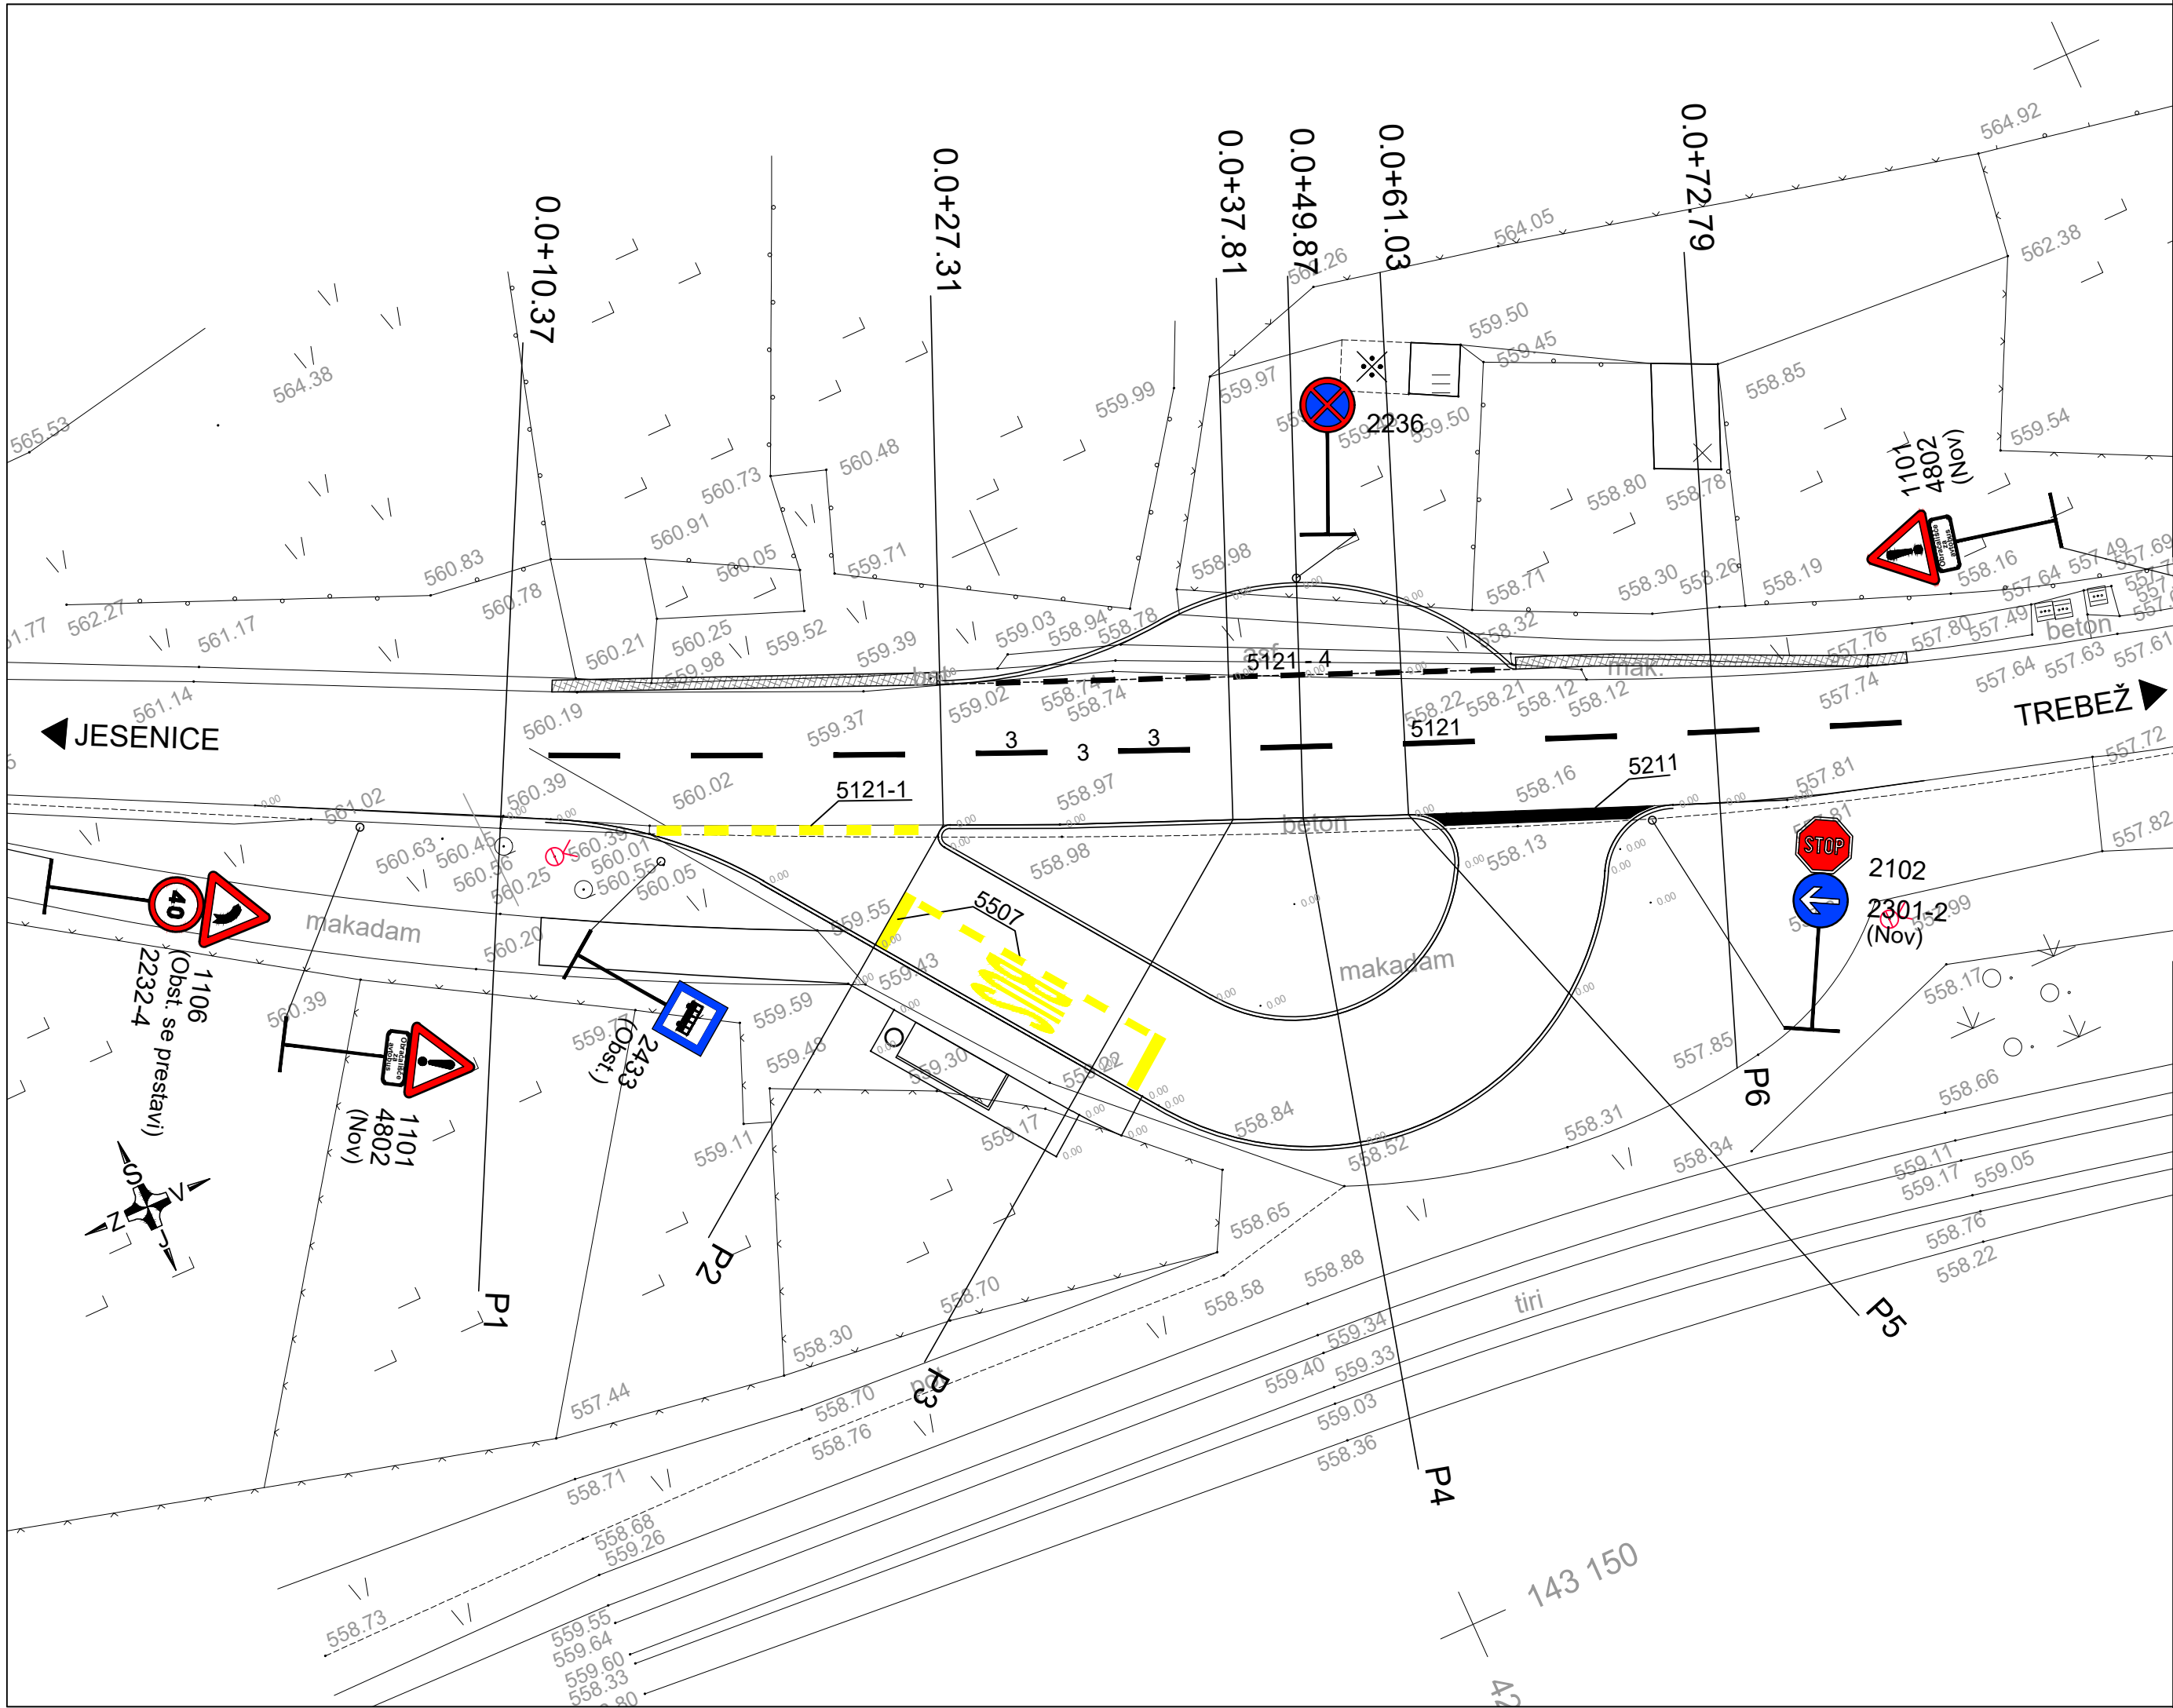

Investitor:	Objekt, lokacija:		
OBČINA JESENICE Cesta železarjev 6 4270 Jesenice	UREDITEV AVTOBUSNEGA POSTAJALIŠČA IN OBRAČALIŠČA NA TOMŠIČEVI ULICI NA JESENICAH		
Projektant:	Načrt:		
PLANING d.o.o. Križe Planing, d.o.o., Križe Snakovška cesta 68b 4294 Križe, Slovenija Ident. št. 0218 tel: +386 (04) 5955-321 fax: +386 (04) 5955-322 email: planing@siol.net; info@planing.si	3 - NAČRT GRADBENIH KONSTRUKCIJ IN DRUGI GRADBENI NAČRTI - "NAČRT CESTE"		
Naročnik:	Za gradnjo:	Vrsta projektne dokumentacije:	
	REKONSTRUKCIJA	PZI - projekt za izvedbo	
	Vsečina, naslov risbe:		
	SITUACIJA PROMETNE UREDITVE IN ZAVIJALNIH KRIVULJ		
	Ime in priimek:	Ident. št.:	Podpis:
	Odg. projektant:	Ivan Eler, u.d.i.g.	IZS G-0326
	Izdelal:	Ivan Eler, u.d.i.g.	IZS G-0326
	Kontroliral:		
	Št. projekta:	P - 599	Št. načrta:
	Merilo:	1:250	Datum:
	Evidentiranje sprememb:		