


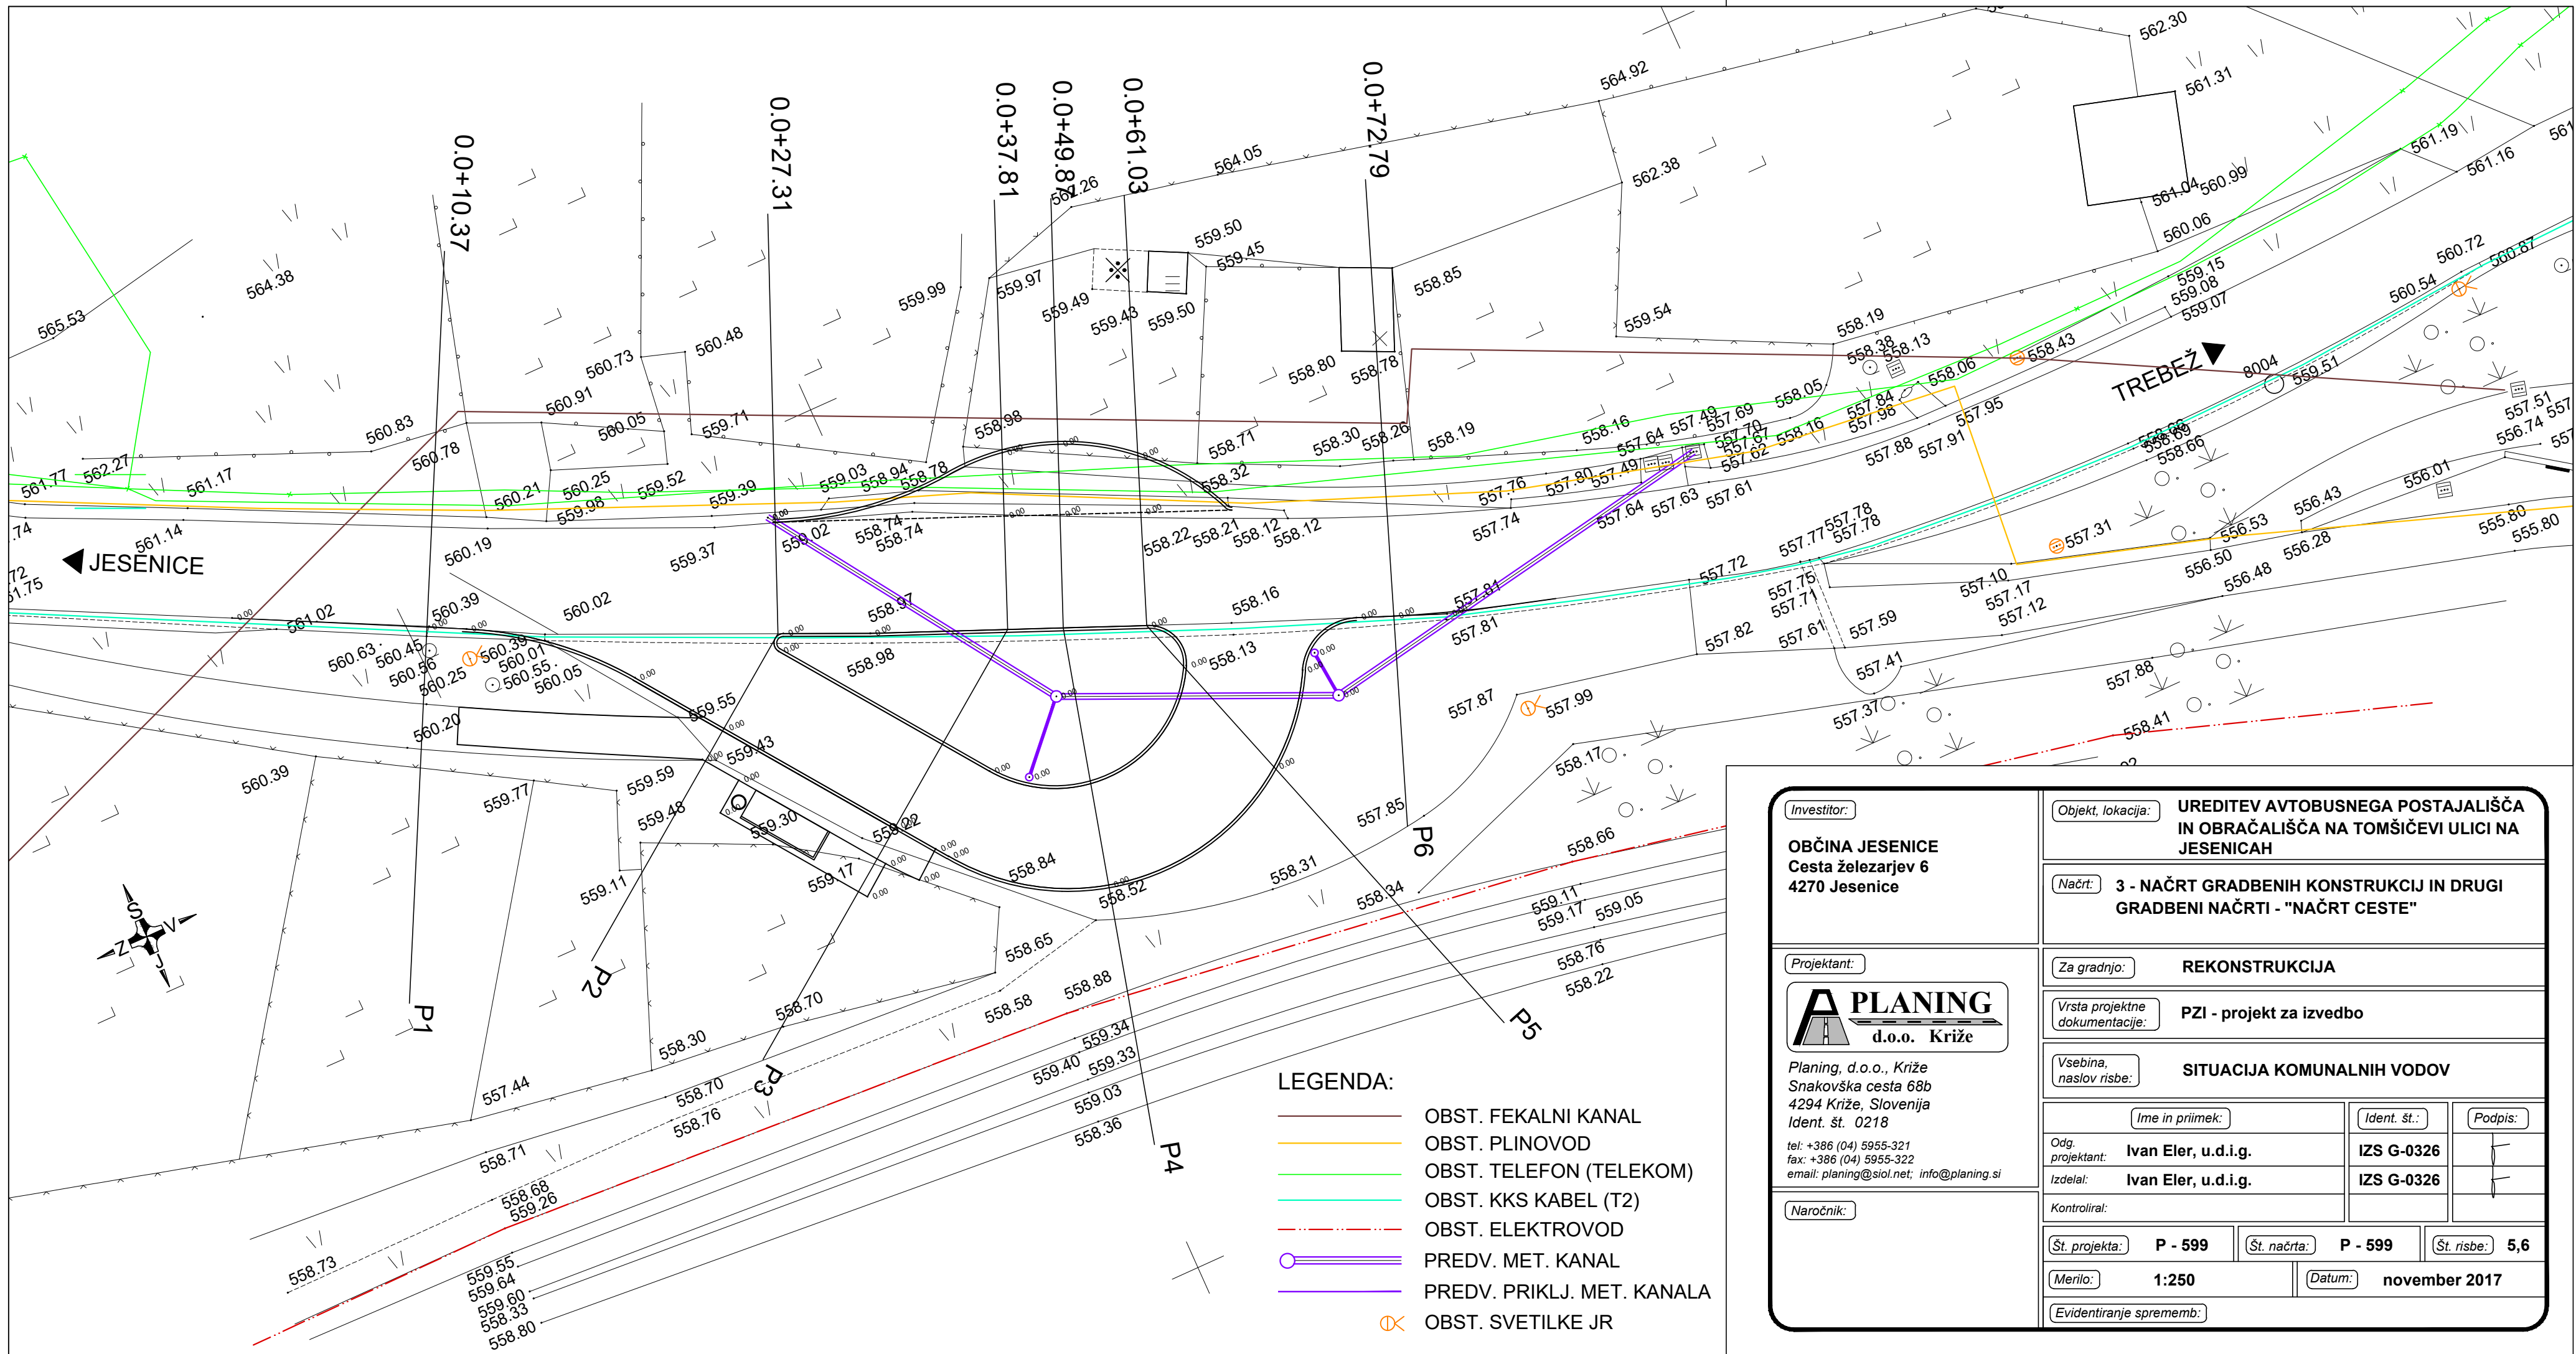

Investitor:	Objekt, lokacija: UREDITEV AVTOBUSNEGA POSTAJALIŠČA IN OBRAČALIŠČA NA TOMŠIČEVI ULICI NA JESENICAH		
OBČINA JESENICE Cesta železarjev 6 4270 Jesenice	Načrt: 3 - NAČRT GRADBENIH KONSTRUKCIJ IN DRUGI GRADBENI NAČRTI - "NAČRT CESTE"		
Projektant:	Za gradnjo: REKONSTRUKCIJA		
 Planing, d.o.o., Križe Snakovska cesta 68b 4294 Križe, Slovenija Ident. št. 0218 tel: +386 (04) 5955-321 fax: +386 (04) 5955-322 email: planing@siol.net; info@planing.si	Vrsta projektne dokumentacije: PZI - projekt za izvedbo		
	Vsečina, naslov risbe: SITUACIJA KOMUNALNIH VODOV		
Naročnik:	Ime in priimek:	Ident. št.:	Podpis:
	Odg. projektant: Ivan Eler, u.d.i.g.	IZS G-0326	
	Izdela: Ivan Eler, u.d.i.g.	IZS G-0326	
	Kontroliral:		
	Št. projekta: P - 599	Št. načrta: P - 599	Št. risbe: 5,6
	Merilo: 1:250	Datum: november 2017	
	Evidentiranje sprememb:		