


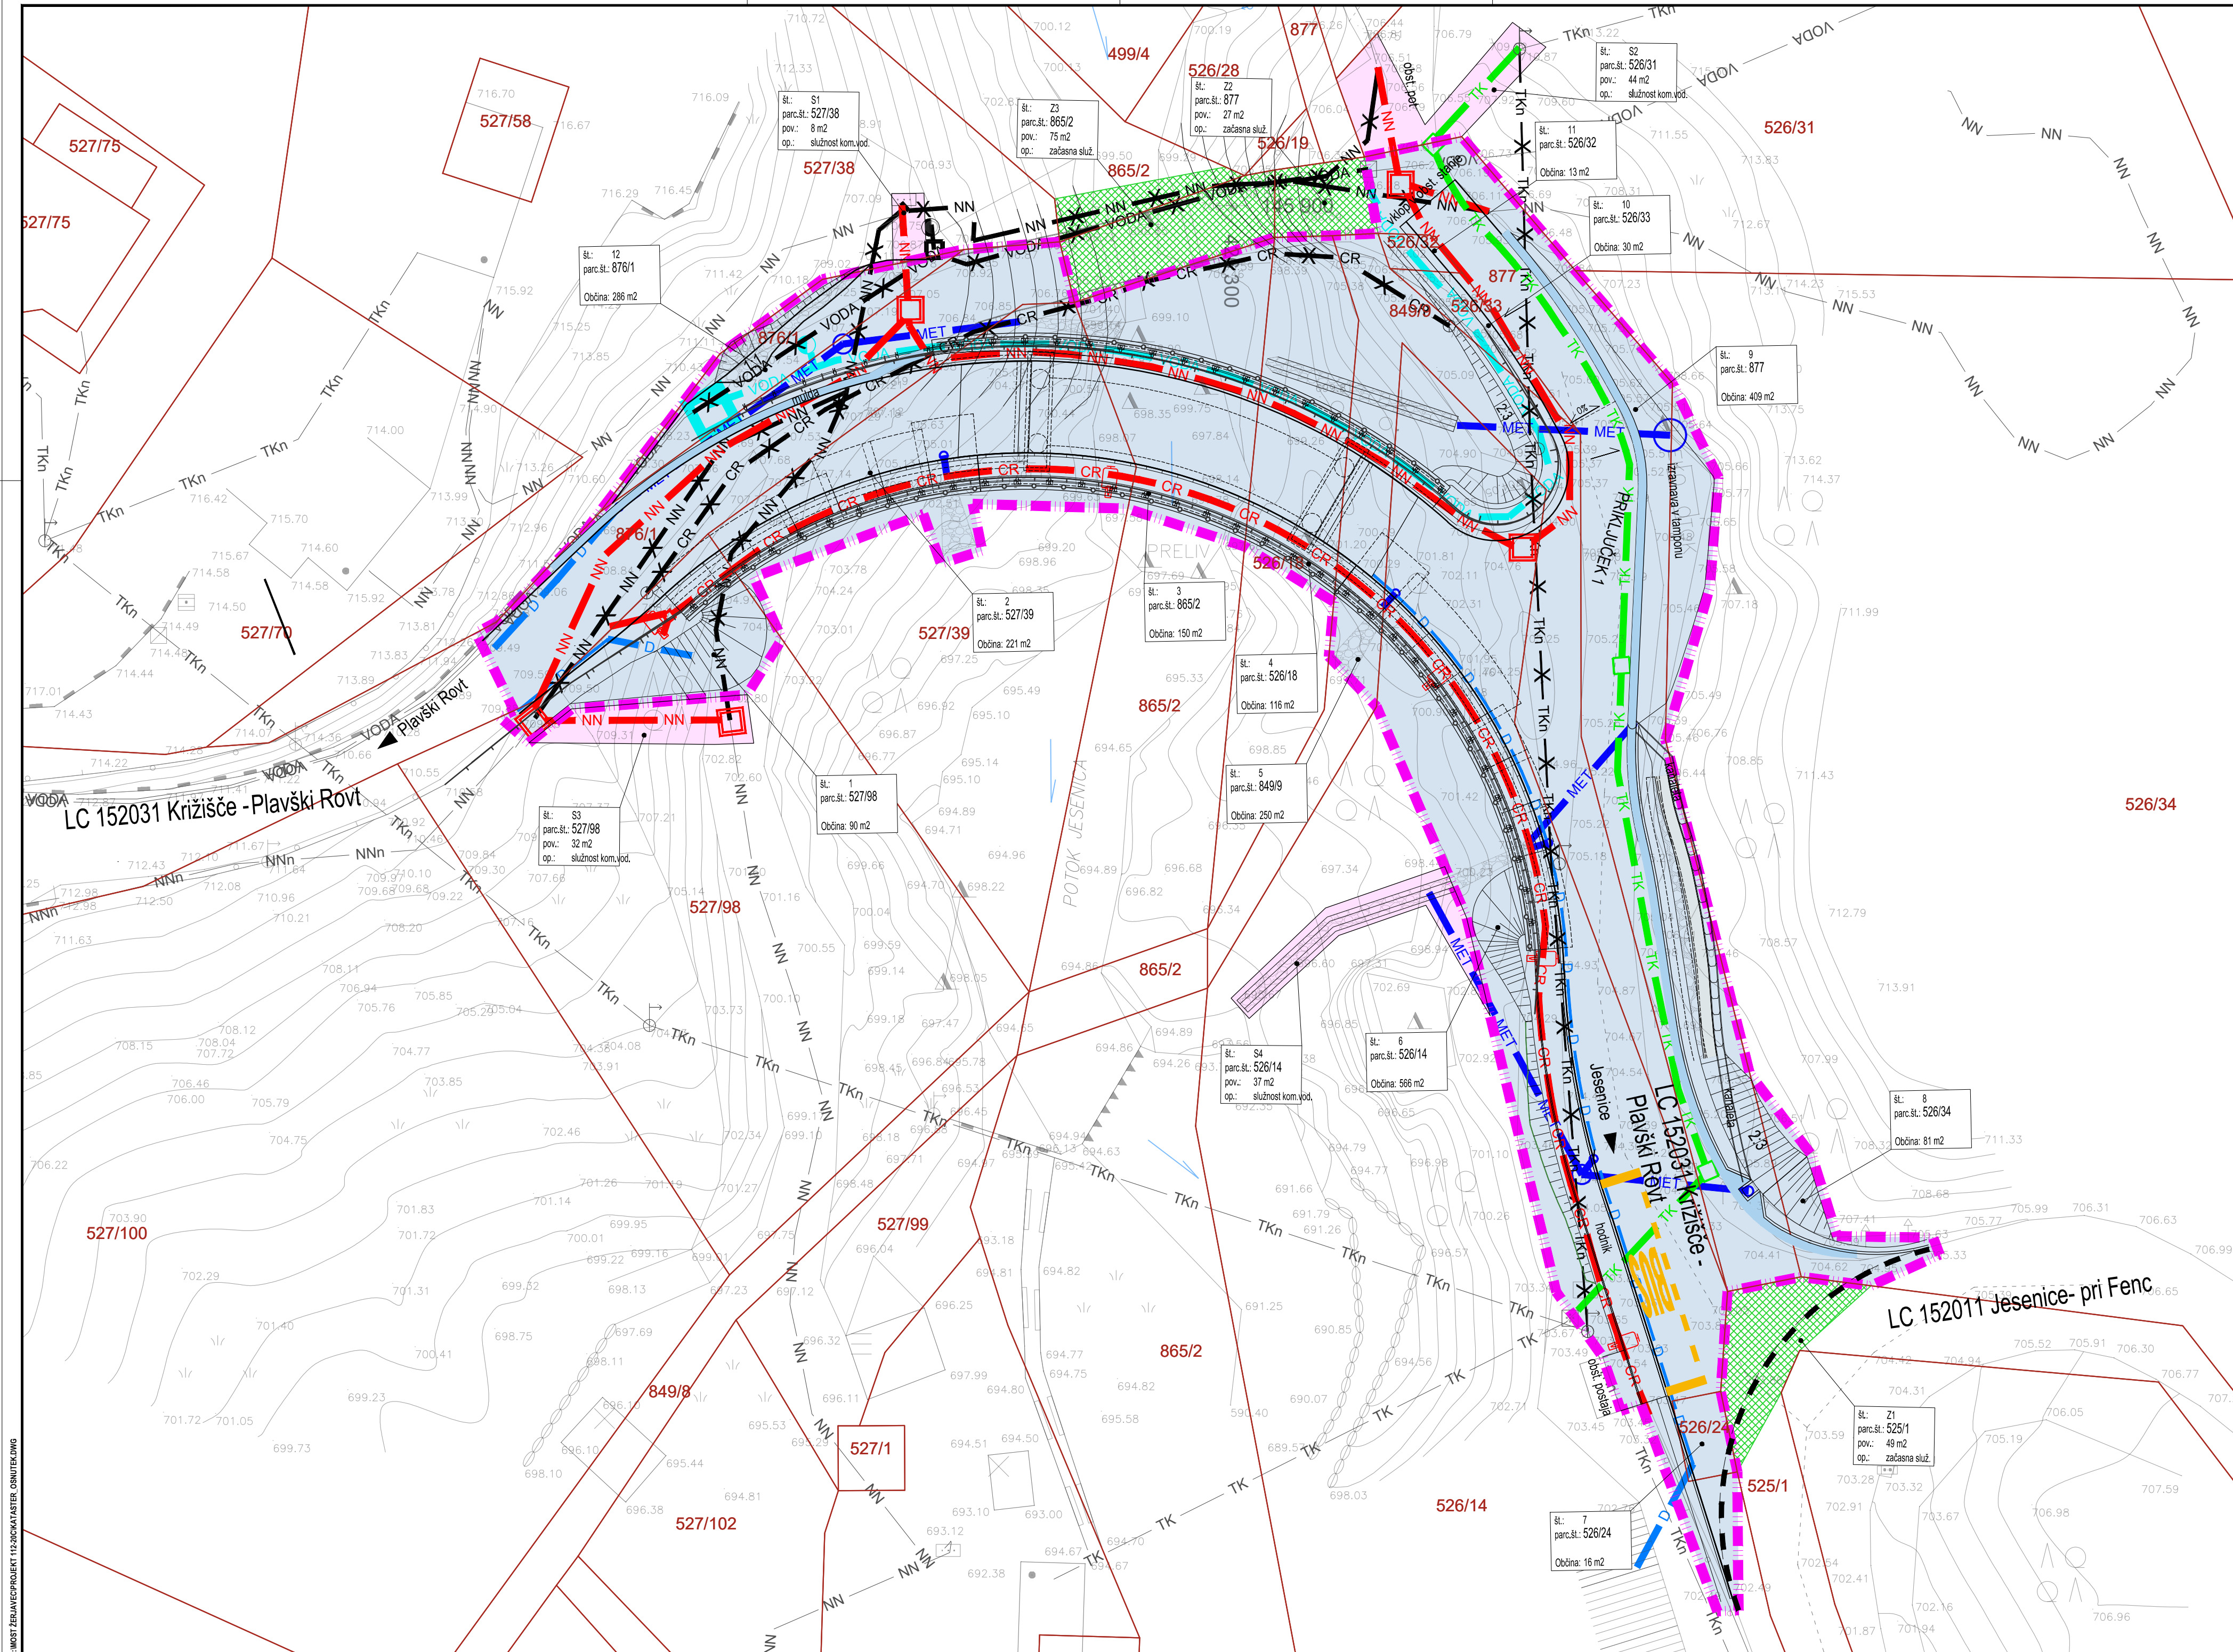

LEGENDA KOMUNALNIH VODOV			
KOMUNALNI VOD	OBSTOJEČE	PREDVIDENO	UKINITEV
Kanalizacija za meteorno vodo			
Drenažna cev			
Vodovod			
Podzemni elektrovod - nizka napetost			
Podzemni elektrovod - srednja napetost			
Nadzemni elektrovod - nizka napetost			
Nadzemni elektrovod - srednja napetost			
Podzemna cestna razsvetljava			
Nadzemna cestna razsvetljava			
Podzemni telekomunikacijski vod			
Nadzemni telekomunikacijski vod			

LEGENDA

- meja zemljiške parcele - urejene in MUP
- meja zemljiške parcele - grafične
- 476/1 številka zemljiške parcele
- meja potrebnih odkupov zemljišč
- zemljišče, potrebno za odkup (DRSI)
- zemljišče, potrebno za odkup (Občina)
- zemljišče, potrebno za zagotovitev služnosti
- zemljišče, potrebno za zagotovitev začasne služnosti

Katastrska situacija s prikazom odkupov M 1:250

PROJEKTANT:

PROJEKTOVALAEC:

ODGOVORNI VOJUA PROJEKTA:

ODGOVORNI PROJEKTANT:

PROJEKTANT SODELAVEC:

PROJEKTANT SODELAVEC:

ST. OSEKALA:

ST. PRILOGA:

IDENT. ST. IZB:

IDENT. ST. IZB:

INVESTITOR:

NAZIV PROJEKTA:

NAZIV NAČRTA:

OPIS RIBE:

MERILO:

ST. PROJEKTA:

ST. NAČRTA:

VRSTA NAČRTA:

VRSTA PROJEKTA:

DATUM PROJEKTA:

AVTOR RIBE:

IDENT. ST. RIBE:

OBČINA JESENICE

Cesta železarjev 6

4270 Jesenice

KATASTRSKI ELABORAT

Katastrska situacija s prikazom odkupov

1:250

112-20C

CC-SI 21410

PZI - osnutek

avgust 2021

PROSTOR ZA ČRNO KODO:

GINEX International d.o.o.

112-20C/01

Vse pravice pridržane. Projektna dokumentacija je last podjetja GINEX International d.o.o., ki je tudi nosilec avtorskih pravic. Brez pisan odobrite ni dovoljena uporaba ali razmnoževanje dokumentacije niti v delni niti v celoti ali drugimi sredstvi.